


PRIMO PIANO H: 2.70

SCALA 1:100

sub. 1

PIAZZALE CEMENTATO

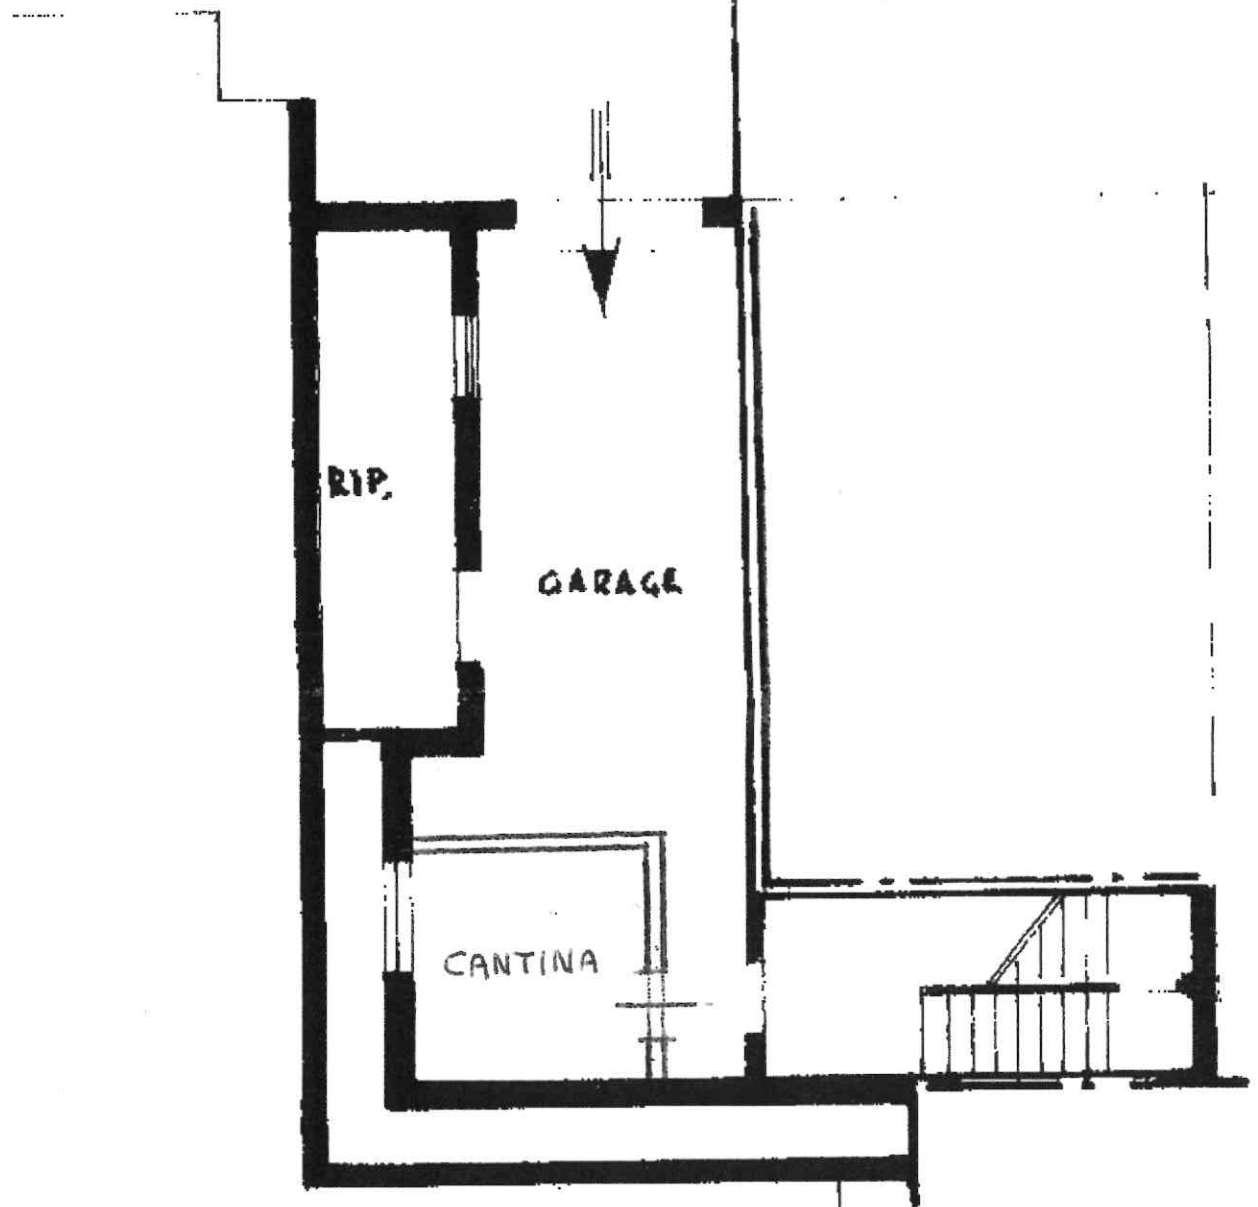

PIANO SEMINTERRATO
ATO H= 2.20

SCALA 1:100

VIA MANFREDO GIULIANI

45.70

37.60

34.20

24.85

18.50

18.30

6.15

v...

PIAZZALE CEMENTATO

GIARDINO

VIA BRIGATE ALPINE

SCALA 1:250

