


PROSPETTO NORD STATO DI FATTO scala 1:100



PROSPETTO NORD PROGETTO scala 1:100

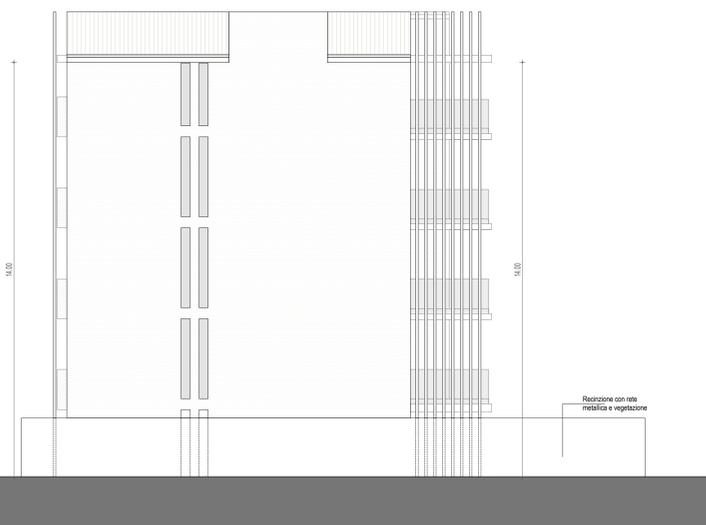

PROSPETTO SUD STATO DI FATTO scala 1:100



PROSPETTO SUD PROGETTO scala 1:100



PROSPETTO EST STATO DI FATTO scala 1:100




PROSPETTO EST PROGETTO scala 1:100




PROSPETTO OVEST STATO DI FATTO scala 1:100




PROSPETTO OVEST PROGETTO scala 1:100

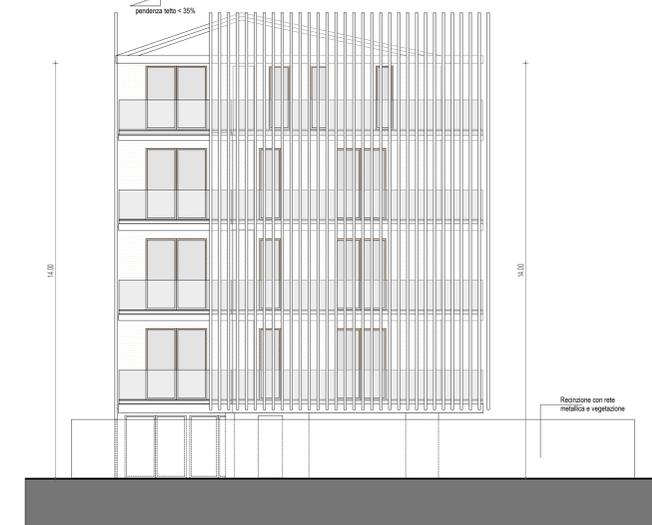


SEZIONE A-A STATO DI FATTO scala 1:100

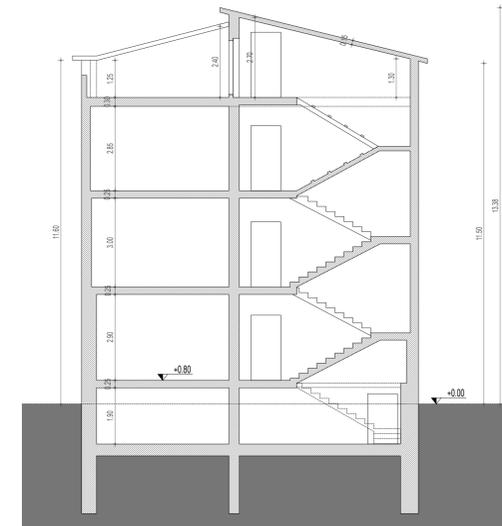


SEZIONE A-A PROGETTO scala 1:100

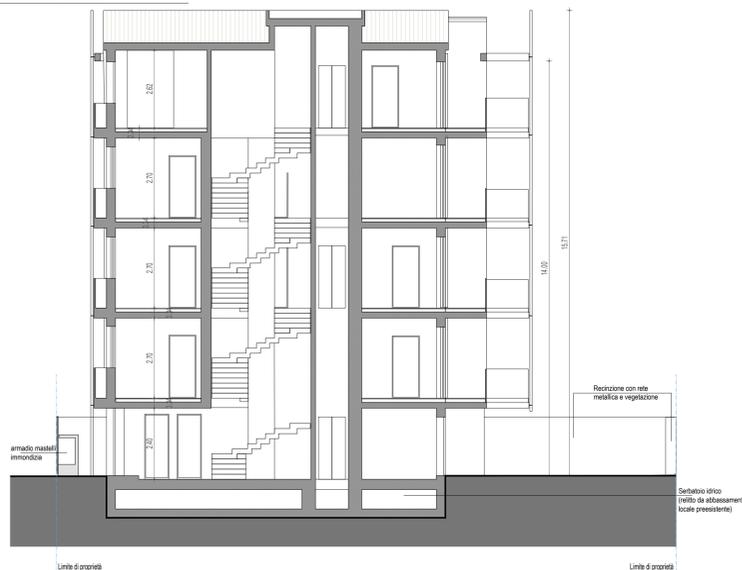

SEZIONE B-B PROGETTO scala 1:100

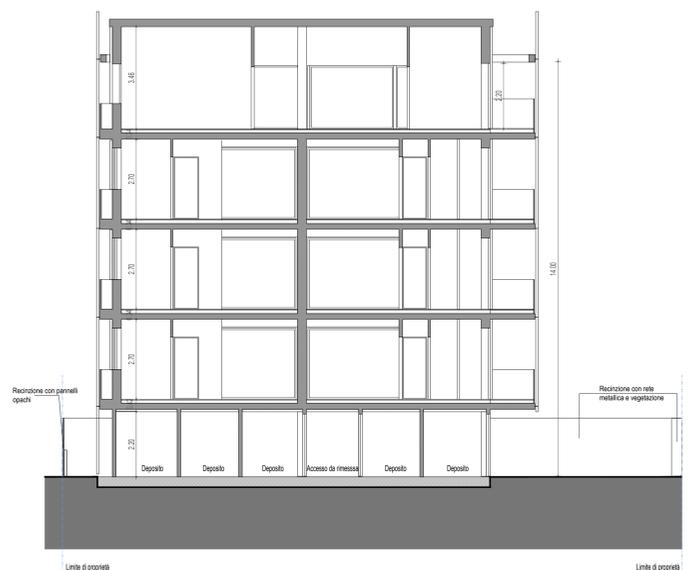

SEZIONE C-C PROGETTO scala 1:100

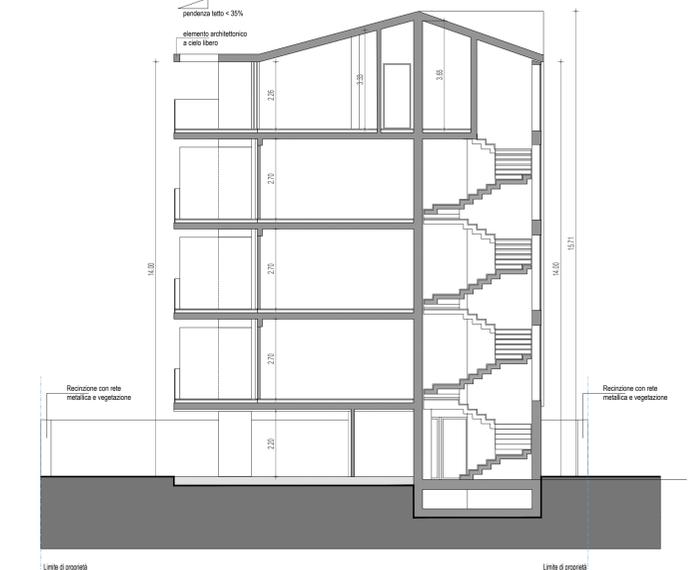

KEY PLAN



COMMITTENTE	<p><b>CONDOMINIO "DIAMANTE"</b>                  Rappresentato dal sign. dott. Maurizio Tonelli                  C.F.: MRZ 67H23 A4620</p> <p>RISTRUTTURAZIONE EDILIZIA FINALIZZATA ALLA RIDUZIONE DEL RISCHIO SISMICO E ALL'EFFICIENTAMENTO ENERGETICO MEDIANTE DEMOLIZIONE E RICOSTRUZIONE AI SENSI DELL'ARTICOLO 3 COMMA 1 LETTERA D) DEL T.U.E ED INCREMENTO VOLUMETRICO EX ART. 1 LR N. 2220/89 DI UN EDIFICIO SITO IN VIA DEI LAUREATI CIVICO 74, SAN BENEDETTO DEL TRONTO (AP) INDIVIDUATO CATASTALMENTE AL Foglio 31, p.la 307 sub 1-3-4-5-6-7-8-9-10-11-12-13-14-15</p>
-------------	--

PROGETTAZIONE	<p><b>MOBU</b>                  società di ingegneria</p>
---------------	---

PROFESSIONISTI RESPONSABILI	<p>PROGETTO ARCHITETTONICO                  Arch. Ivo Mordente                  Geom. Antonio Burini                  COORDINATORE DELLA SICUREZZA in fase di esecuzione e progettazione                  Geom. Antonio Burini</p> <p>PROGETTO STRUTTURE                  Arch. Ivo Mordente</p> <p>DIREZIONE LAVORI GENERALE ED ARCHITETTONICA                  Arch. Ivo Mordente                  Geom. Antonio Burini</p> <p>DIREZIONE LAVORI STRUTTURE                  Arch. Ivo Mordente</p> <p>PROGETTO IMPIANTI                  Arch. Ivo Mordente</p> <p>DIREZIONE LAVORI IMPIANTI                  Arch. Ivo Mordente</p>
-----------------------------	---

TIPO ELABORATO	N. ELABORATO	SCALA	DATA
PROSPETTI STATO ASSENTITO - PROGETTO	AR.05	1:100	Luglio 2022

IDENTIFICATIVO ELABORATO					
PROGETTO	PRIVATO				
CODICE COMMESSA	ENTE	LOTTO	FASE	CATEGORIA OPERA	PARTI OPERA
IDENTIFICATIVO REVISIONI					
00	06/2022	emissione per consegna	A.B.	A.B.	I.M.
REVISIONE	DATA	DESCRIZIONE	REDATTO da	CONTROLLATO da	APPROVATO da