

**Agenzia del Territorio  
CATASTO FABBRICATI  
Ufficio Provinciale di  
Savona**

Dichiarazione protocollo n. SV0058571 del 30/05/2013

Planimetria di u.i.u. in Comune di Pietra Ligure

Via Guglielmo Oberdan

civ.

Identificativi Catastali:

Sezione: PL  
Foglio: 6  
Particella: 1224  
Subalterno: 43

Compilata da:  
Baccino Marino

Iscritto all'albo:  
Geometri


Prov. Savona

N. 01416

Scheda n. 1

Scala 1:200

### CONDOMINIO PIETRE DI MARE

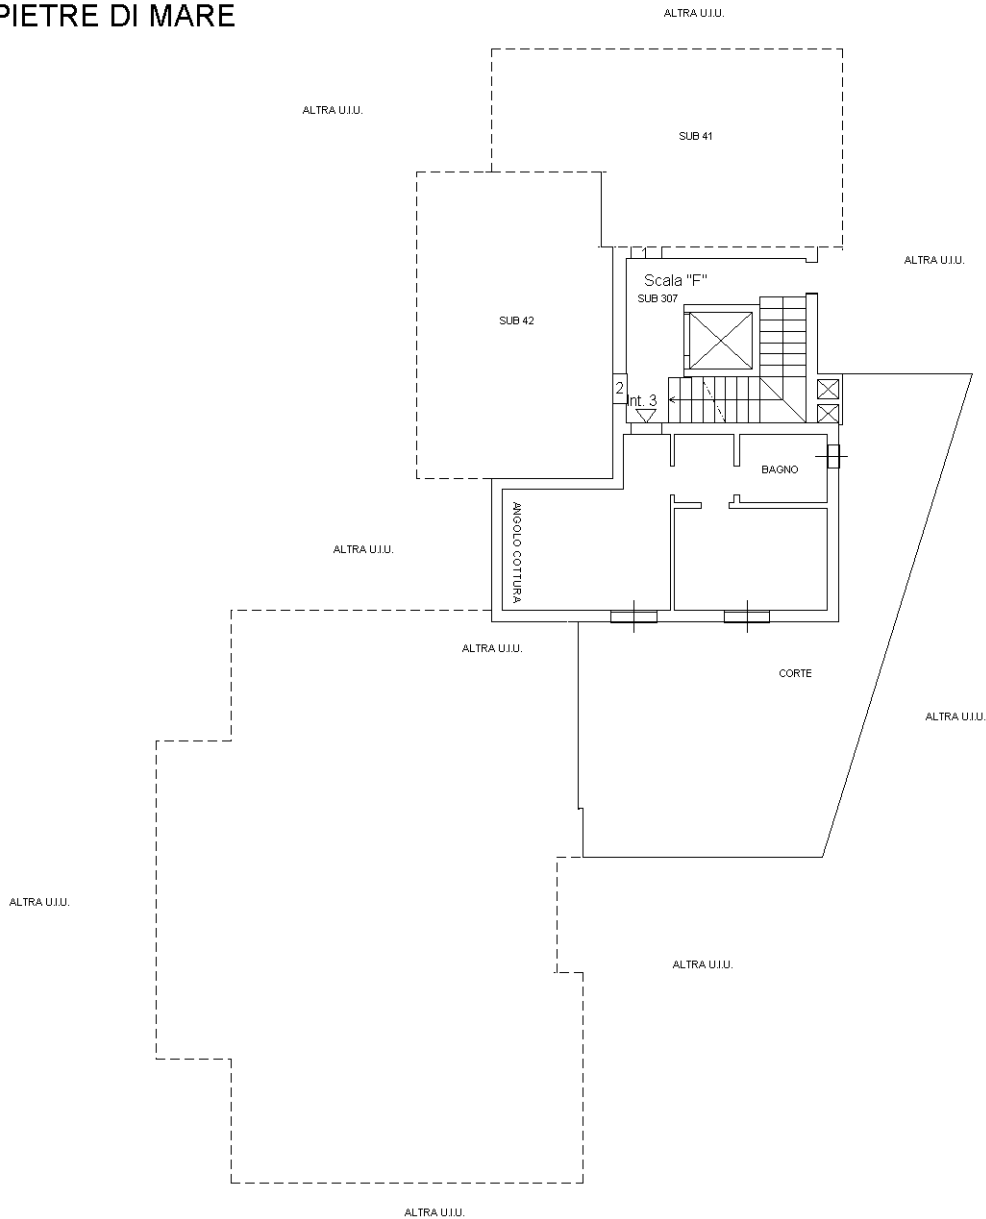

Piano Terra  
h. 2.70

Foglio 6 Mappale 1224 Sub. 43

Via Guglielmo Oberdan - Pietra Ligure

Edificio Scala F interno 3



Scala 1:200

Catasto dei Fabbricati - Situazione al 30/06/2022 - Comune di PIETRA LIGURE(G605) - < Sez. urbana PL - Foglio 6 - Particella 1224 - Subalterno 43 >  
VIA GUGLIELMO OBERDAN Scala F Interno 3 Piano T

Ultima planimetria in atti