

Agenzia delle Entrate
CATASTO FABBRICATI
Ufficio Provinciale di
Milano

Dichiarazione protocollo n. _____ del _____

Comune di Milano

Via Console Marcello

civ. 18/1

Identificativi Catastali:

Sezione:

Foglio: 127

Particella: 115

Subalterno: 722

Compilata da:

Ferrari Farnia Maria

Iscritto all'albo:
Architetti

Prov. Milano

N. 19472

Planimetria

Scheda n. 1



Scala 1:100

PIANO PRIMO

CORTILE COMUNE

CORTILE

VIA C. MARCELLO

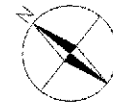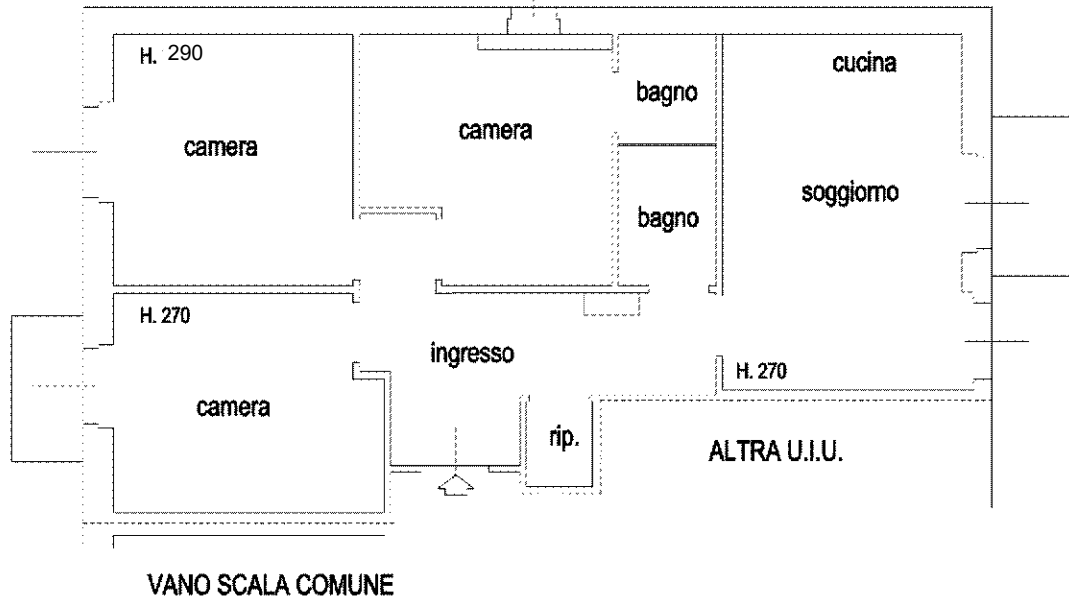

Agenzia delle Entrate
CATASTO FABBRICATI
Ufficio Provinciale di
Milano

Dichiarazione protocollo n.

del

Comune di Milano

Via Console Marcello

civ. 18/1

Identificativi Catastali:

Sezione:

Foglio: 127

Particella: 115

Subalterno: 723

Compilata da:

Ferrari Farnia Maria

Iscritto all'albo:
Architetti

Prov. Milano

N. 19472


Planimetria

Scheda n. 1

Scala 1:100

PIANO PRIMO INTERRATO

CORRIDOIO COMUNE

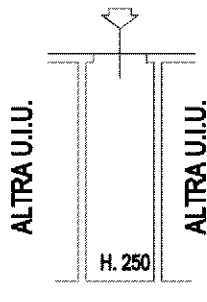

VIA C. MARCELLO

