

**Agenzia delle Entrate  
CATASTO FABBRICATI  
Ufficio Provinciale di  
Milano**

Dichiarazione protocollo n. MI0214474 del 25/06/2019

Comune di Milano

Via Giuseppe Candiani

civ. 101

Identificativi Catastali:

Sezione:

Foglio: 131

Particella: 659

Subalterno: 751

Compilata da:  
Tegon Antonio

Iscritto all'albo:  
Geometri

Prov. Como

N. 2457



Planimetria

Scheda n. 1

Scala 1:200

**PIANO TERZO  
H=2.75m.**

**PIANO QUARTO  
(SOTTOTETTO)**

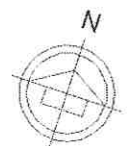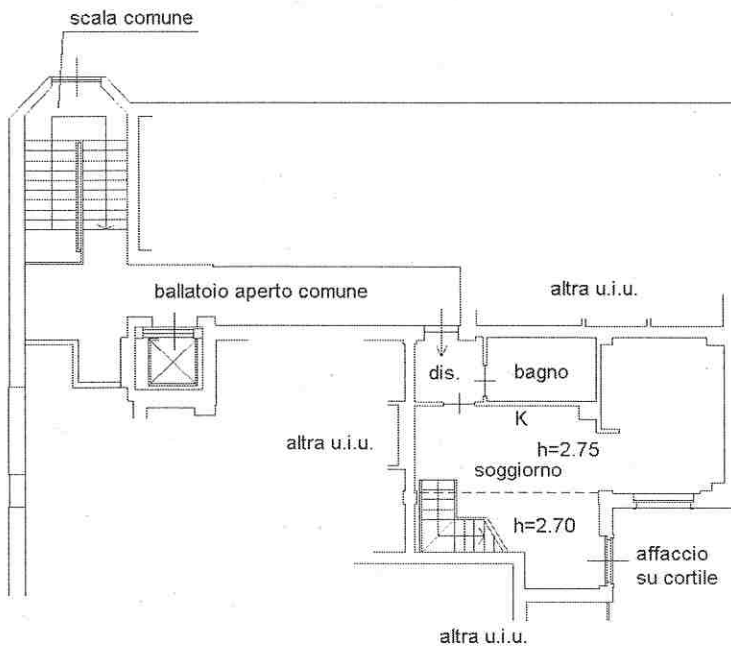

Ultima planimetria in atti

ata: 15/03/2023 - n. T80993 - Richiedente: BCCSR33A30B885Q

tale schede: 1 - Formato di acquisizione: A4(210x297) - Formato stampa richiesto: A4(210x297)