

**Agenzia delle Entrate
CATASTO FABBRICATI
Ufficio Provinciale di
Firenze**

Dichiarazione protocollo n. FI0154474 del 07/12/2022

Comune di Reggello

Localita' Pontifogno Casabuto

civ. SNC

Identificativi Catastali:

Sezione:
Foglio: 75
Particella: 243
Subalterno: 1



Compilata da:
Gaggi Marco

Iscritto all'albo:
Geometri

Prov. Arezzo

N. 940

Planimetria
Scheda n. 1 Scala 1:200

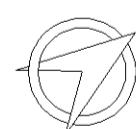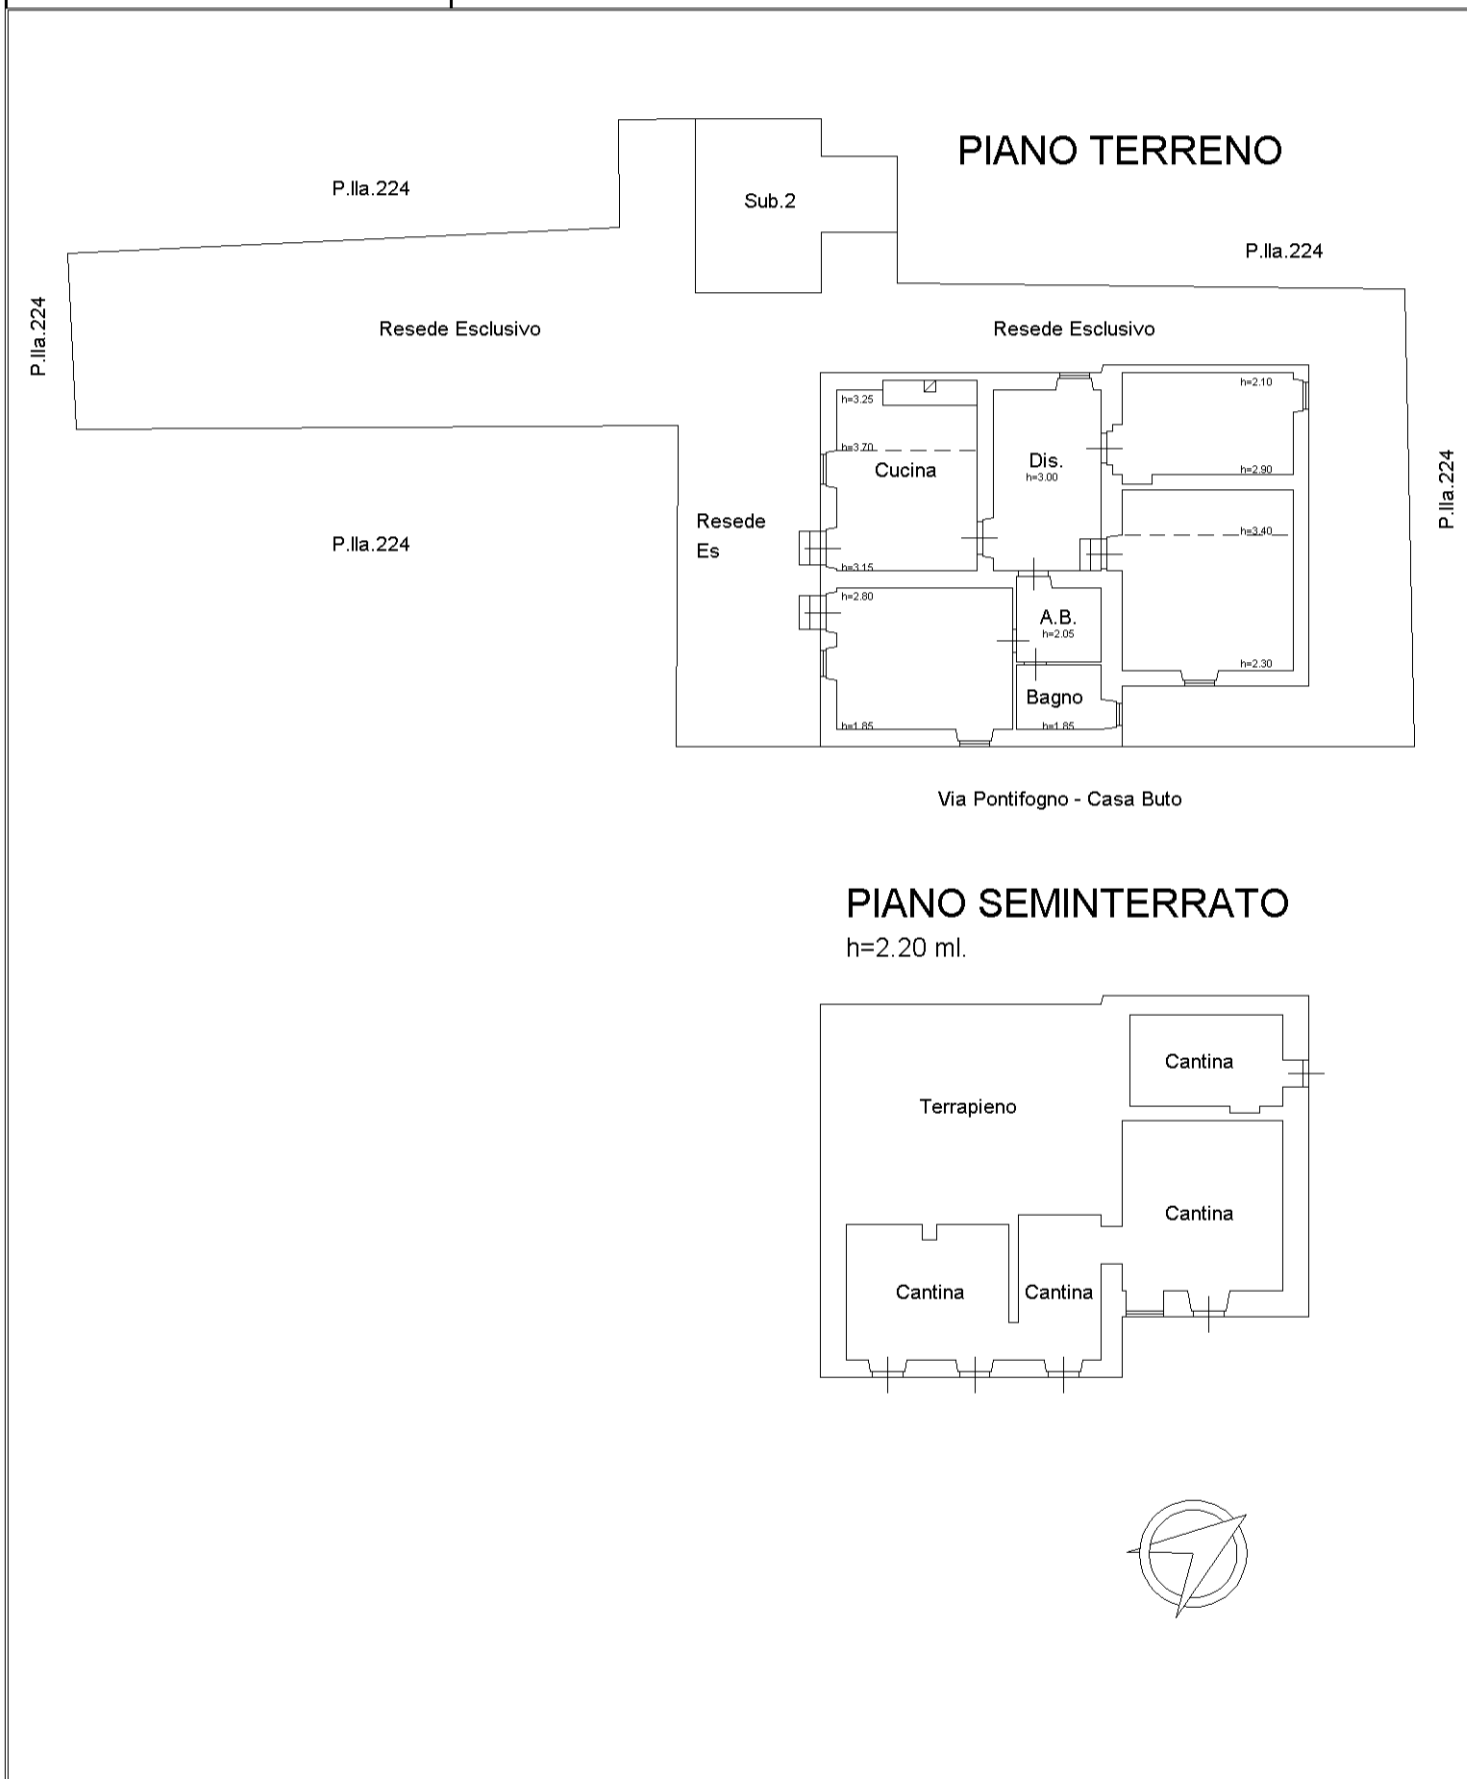

invar 01

Catasto dei Fabbricati - Situazione al 09/12/2022 - Comune di REGGELLO (H222) - < Foglio 75 - Particella 243 - Subalterno 1 >
LOCALITA' PONTIFOGLNO CASABUTO n. SNC Piano T-SI