

**Agenzia delle Entrate
CATASTO FABBRICATI
Ufficio Provinciale di
Benevento**

Dichiarazione protocollo n. BN0039909 del 30/05/2024

Comune di Solopaca

Via Tenente Tancredi

civ. 39

Identificativi Catastali:

Sezione:

Foglio: 15

Particella: 1111

Subalterno: 1

Compilata da:

Leone Enrico

Iscritto all'albo:

Architetti

Prov. Benevento

N. 981


Planimetria

Scheda n. 1

Scala 1:200


PIANO TERRA

h=3.00 m

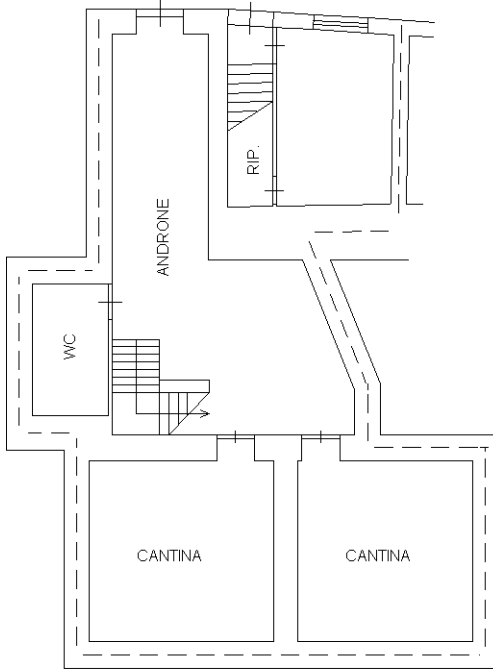


PIANO PRIMO

h=3.00 m

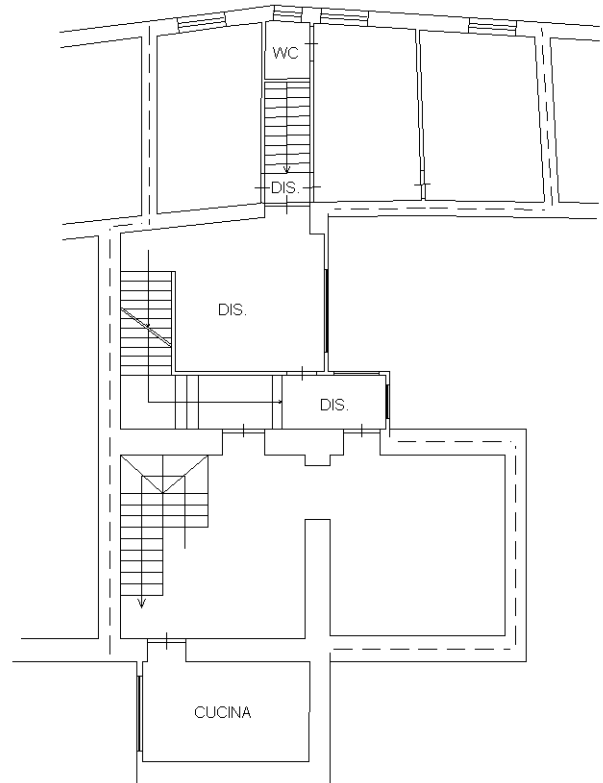


PIANO SECONDO

h=3.00 m

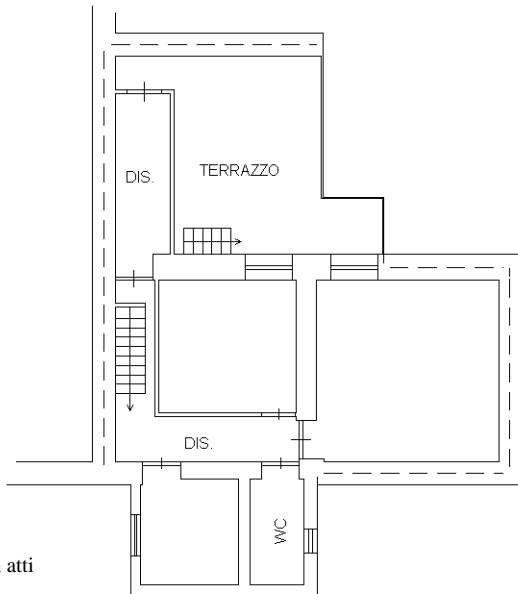

PIANO TERZO

h=3.00 m

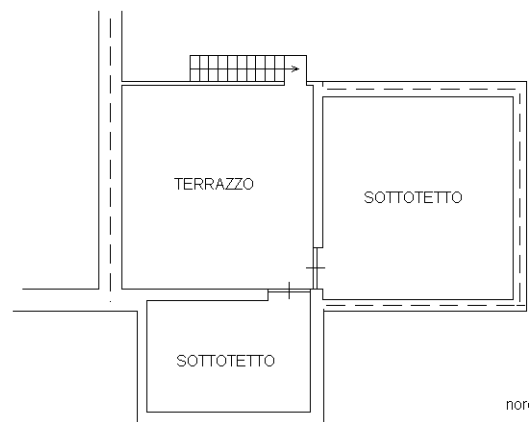

nord



Ultima planimetria in atti