

Agencia delle Entrate  
**CATASTO FABBRICATI**  
Ufficio provinciale di  
**Oristano**

Dichiarazione protocollo n. OR0022751 del 30/08/2021

Comune di Cuglieri

Corso Umberto I

civ. 157

Identificativi Catastali:

Sezione:

Foglio: 9

Particella: 961

Subalterno: 3

Compilata da:

Careddu Andrea Antonio

Iscritto all'albo:



Ingegneri

Prov. Oristano

N. B19

Data: 31/08/2021  
Totale schede: 1  
Ultima planimetria: n. 1  
n. T15466 - Richiedente: CRDNRN77E02G113L  
Formato di acquisizione: A3(297x420) - Formato stampa richiesto: A3(297x420)

metria
n. 1
Scala 1: 200

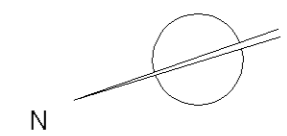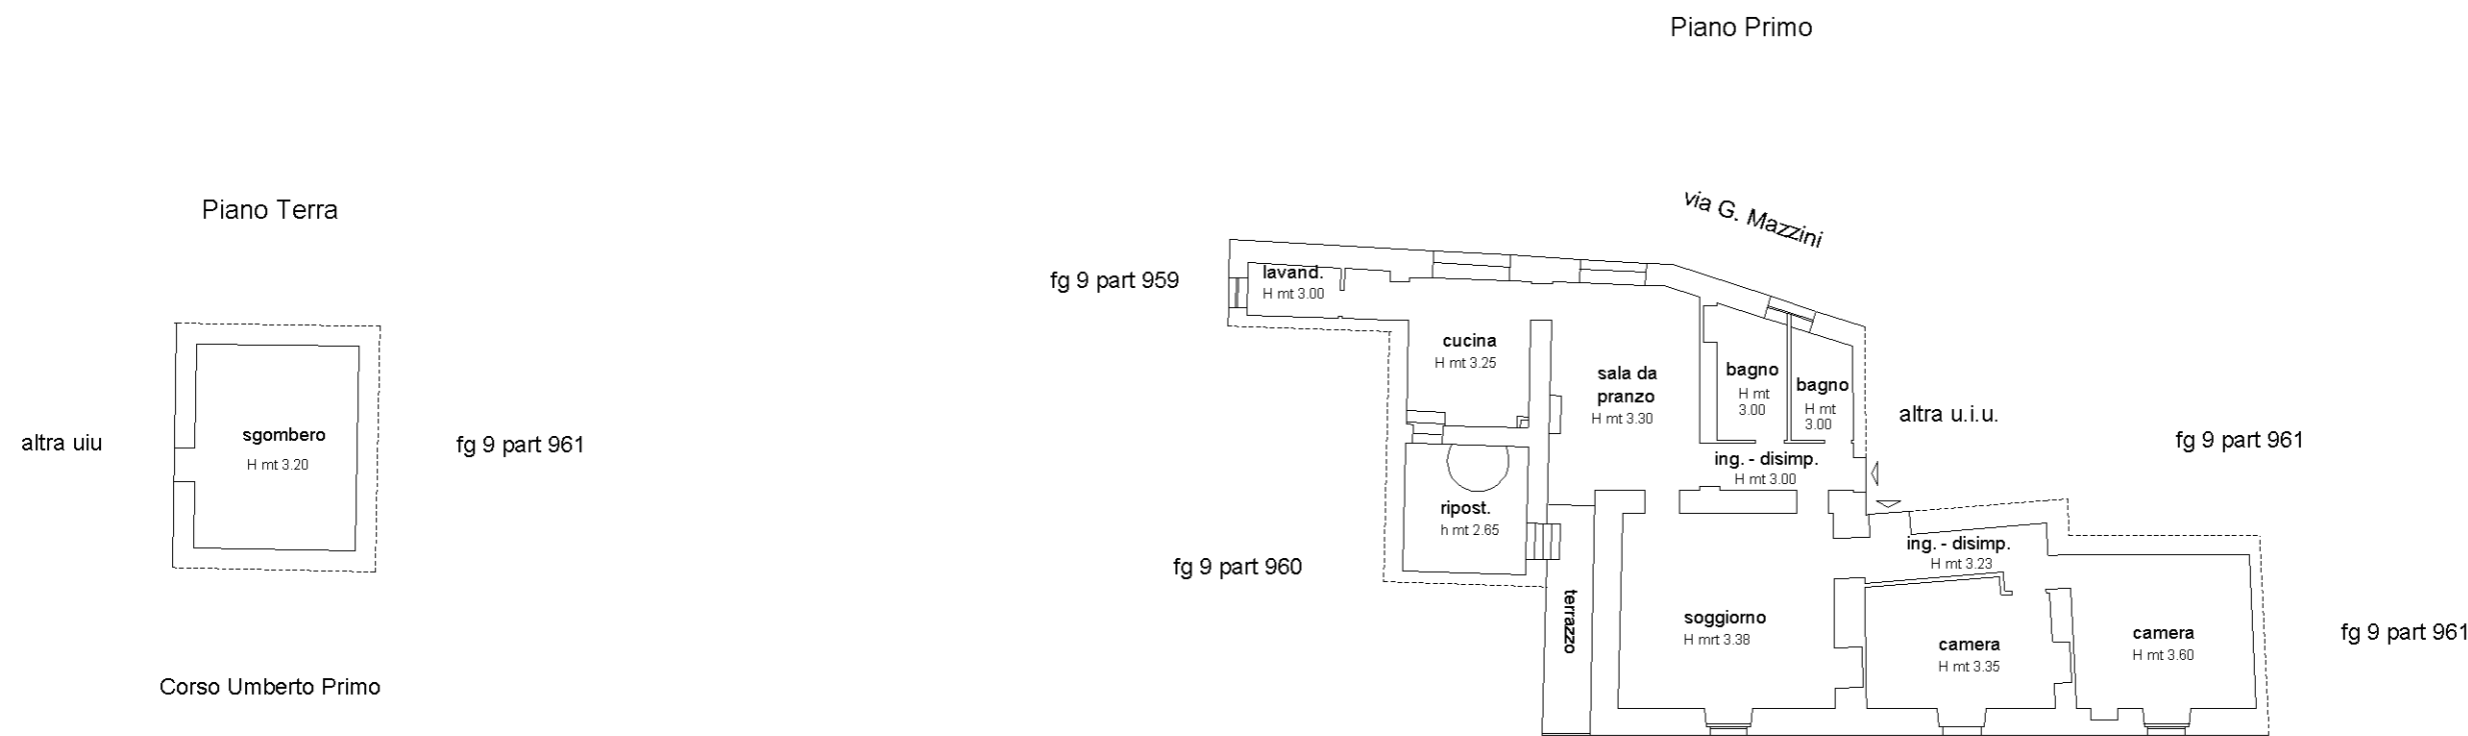

Data: 31/08/2021 - n. T15466 - Richiedente: CRDNRN77E02G113L