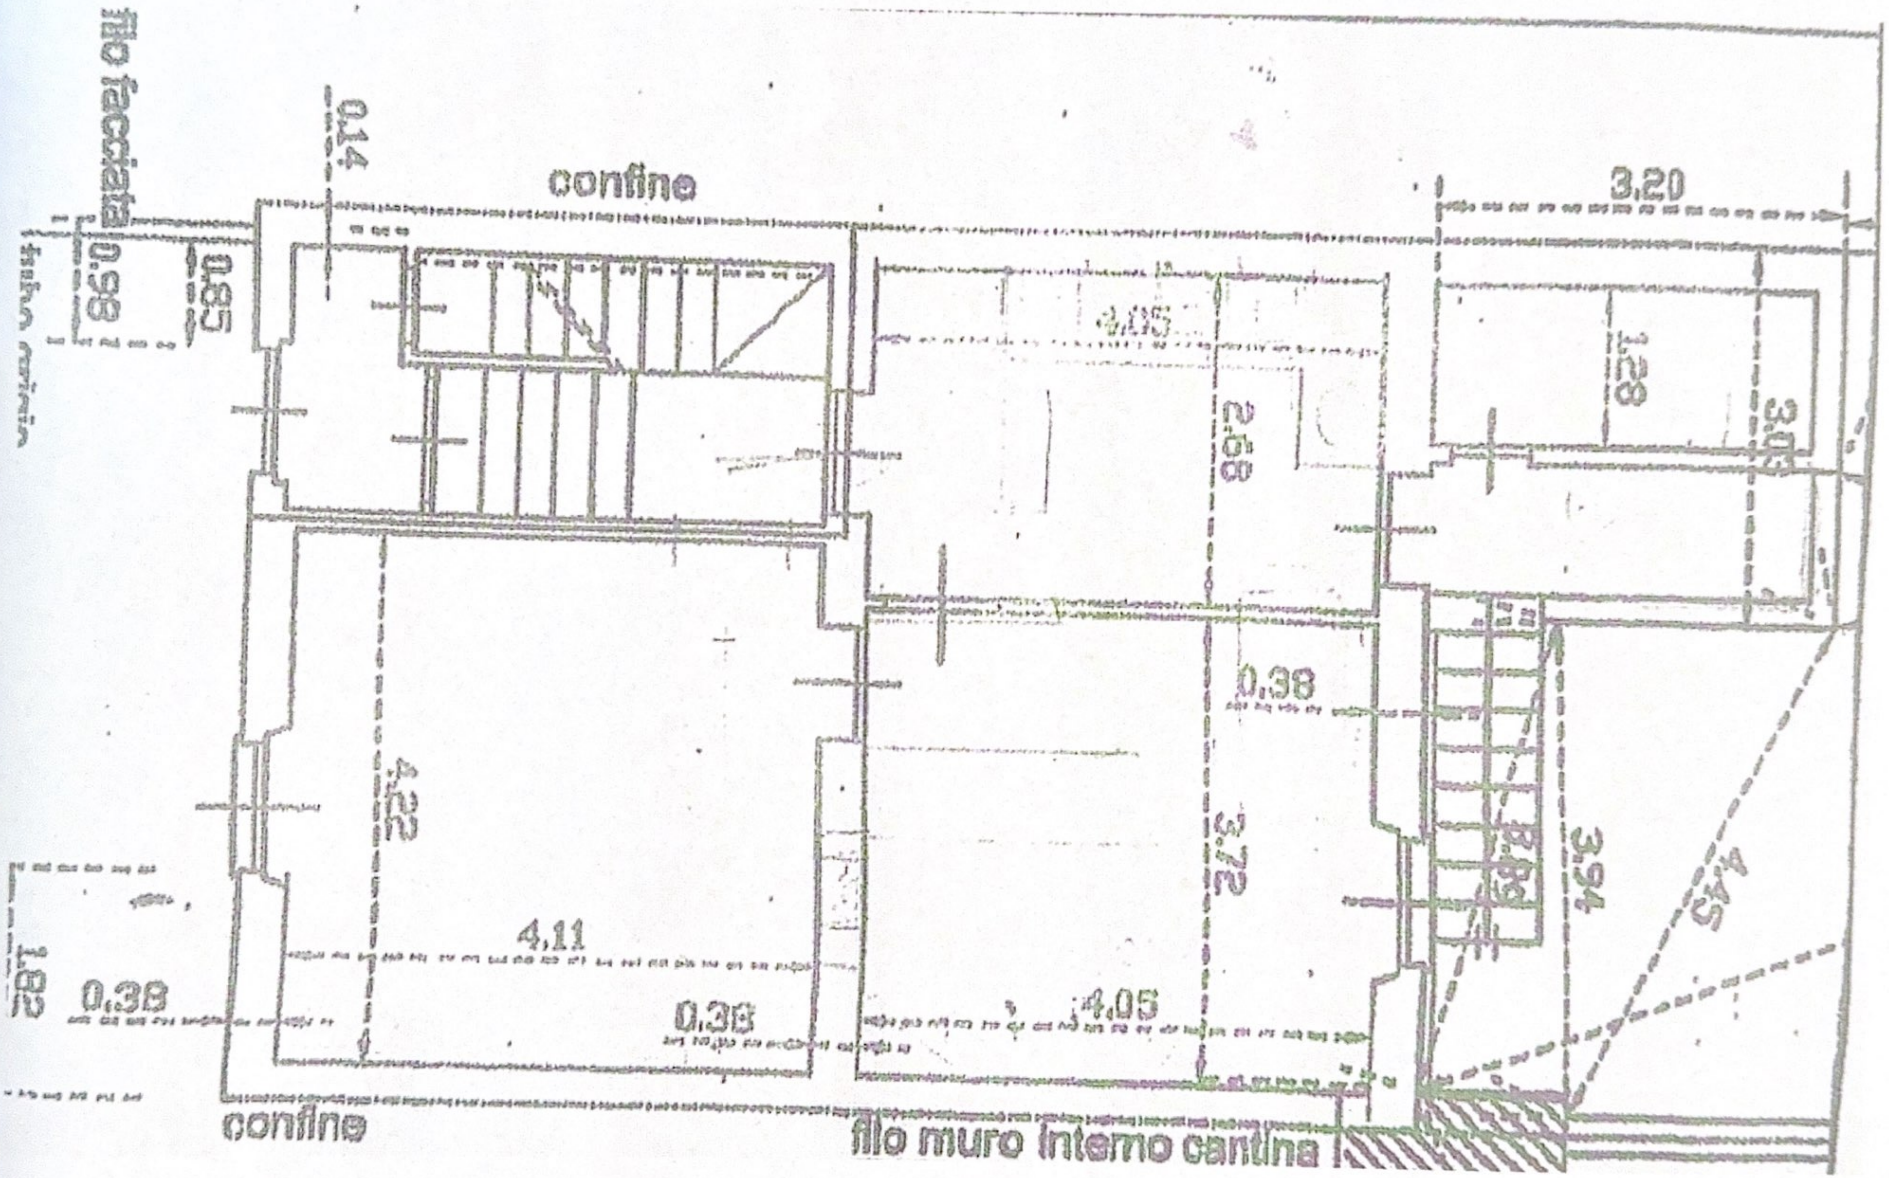
filo facciata
0,98
0,85
0,14
confine
3,20
2,95
2,68
1,28
3,03
0,38
4,22
3,72
3,94
4,45
4,11
0,38
0,38
4,05
1,82
confine
filo muro interno cantina

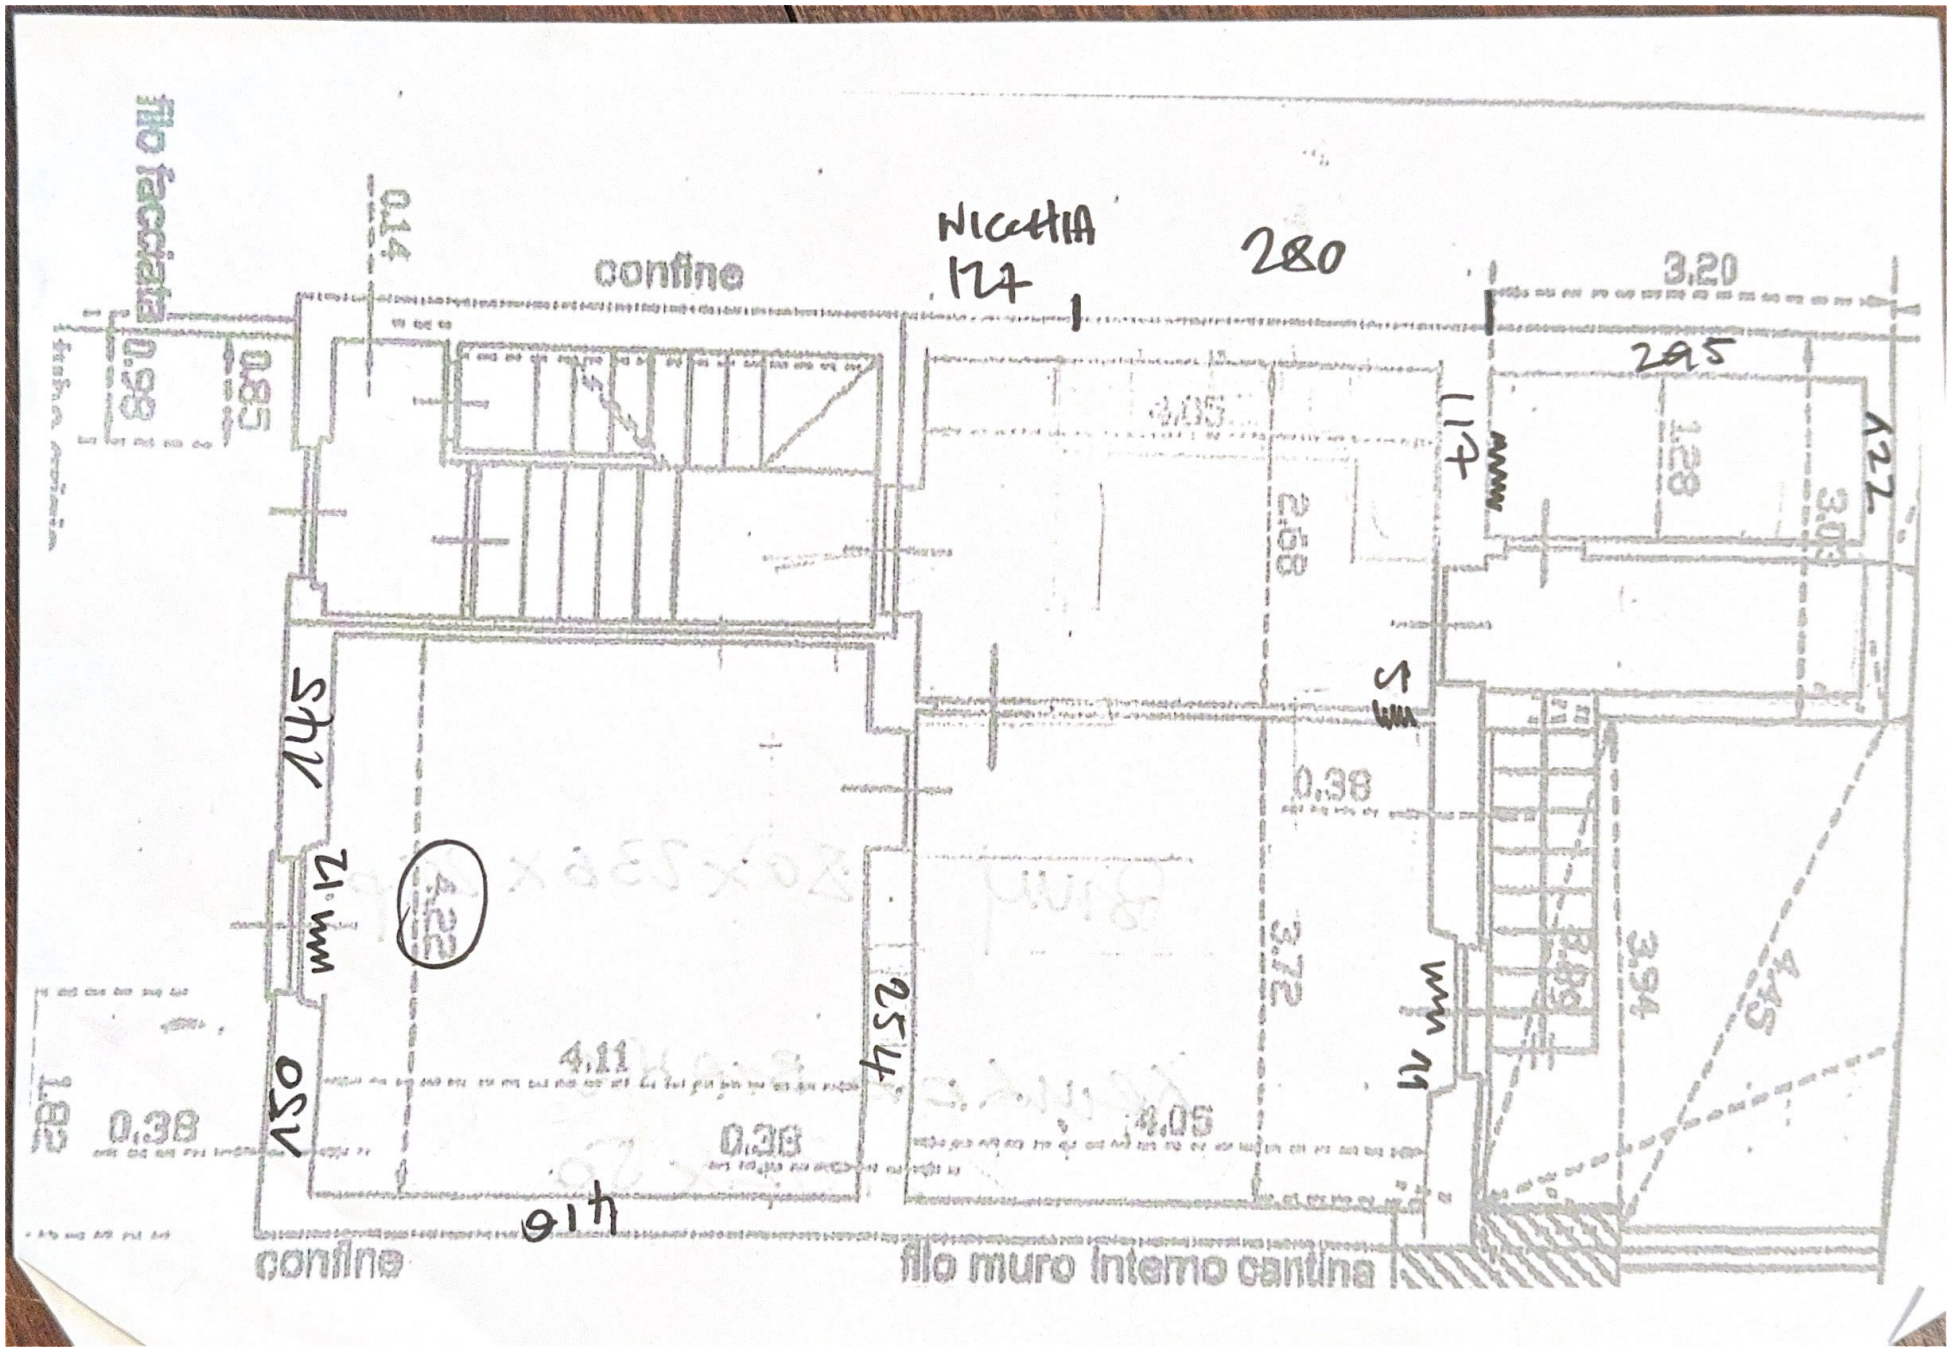
filo facciata
0,14
confine
NICCHIA
127
280
3,20
295
0,68
0,85
4,05
2,68
117
1,28
3,03
227
145
21 mm
4,22
0,38
3,72
3,94
4,45
254
4,11
150
1,82
0,38
0,38
4,05
14 mm
5 mm
116
confine
filo muro interno cantina

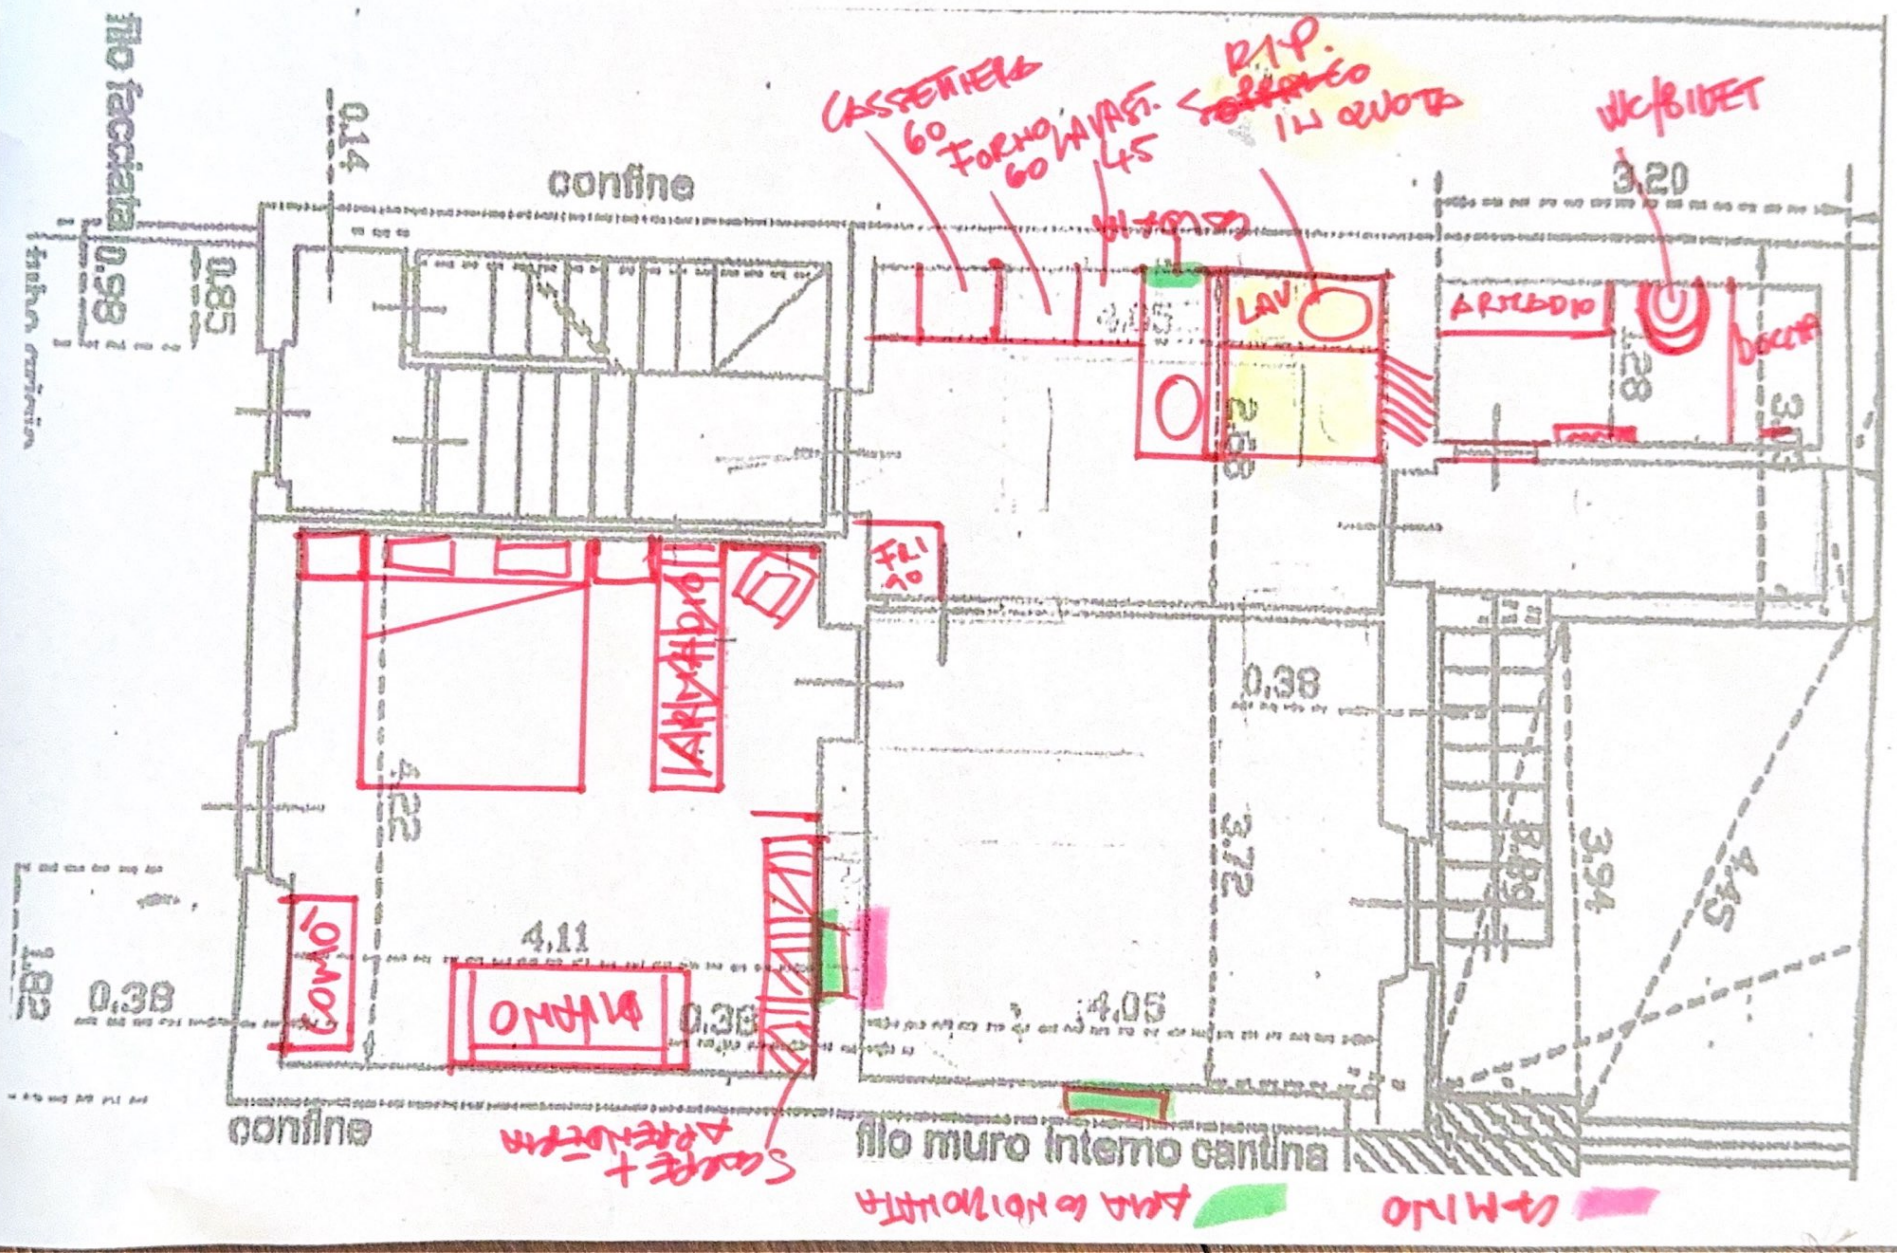
filo facciata
tubo cantina
0,14
confine
0,85
0,28
CASSETTIERA 60
FORNO 60
LAVAST. 45
R1P. IN QUOTA
LAV
ARREDO
WC/BIDET
DOCCIA
3,20
0,28
0,33
0,38
4,22
3,72
3,94
4,45
4,11
0,38
4,05
1,82
0,38
confine
filo muro interno cantina
SCALE + APERTURA