



RIGHETTO COSTRUZIONI

335 8303265 | 335 6914525 - grupporighetto@gmail.com - www.righettocostruzioni.com

Cencenighe Agordino BL





RIGHETTO COSTRUZIONI

335 8303265 | 335 6914525 - grupporighetto@gmail.com - www.righettocostruzioni.com

Cencenighe Agordino BL





RIGHETTO COSTRUZIONI

335 8303265 | 335 6914525 - grupporighetto@gmail.com - www.righettocostruzioni.com

Cencenighe Agordino BL





RIGHETTO COSTRUZIONI

335 8303265 | 335 6914525 - grupporighetto@gmail.com - www.righettocostruzioni.com

Cencenighe Agordino BL






RIGHETTO COSTRUZIONI

335 8303265 | 335 6914525 - grupporighetto@gmail.com - www.righettocostruzioni.com

Cencenighe Agordino BL



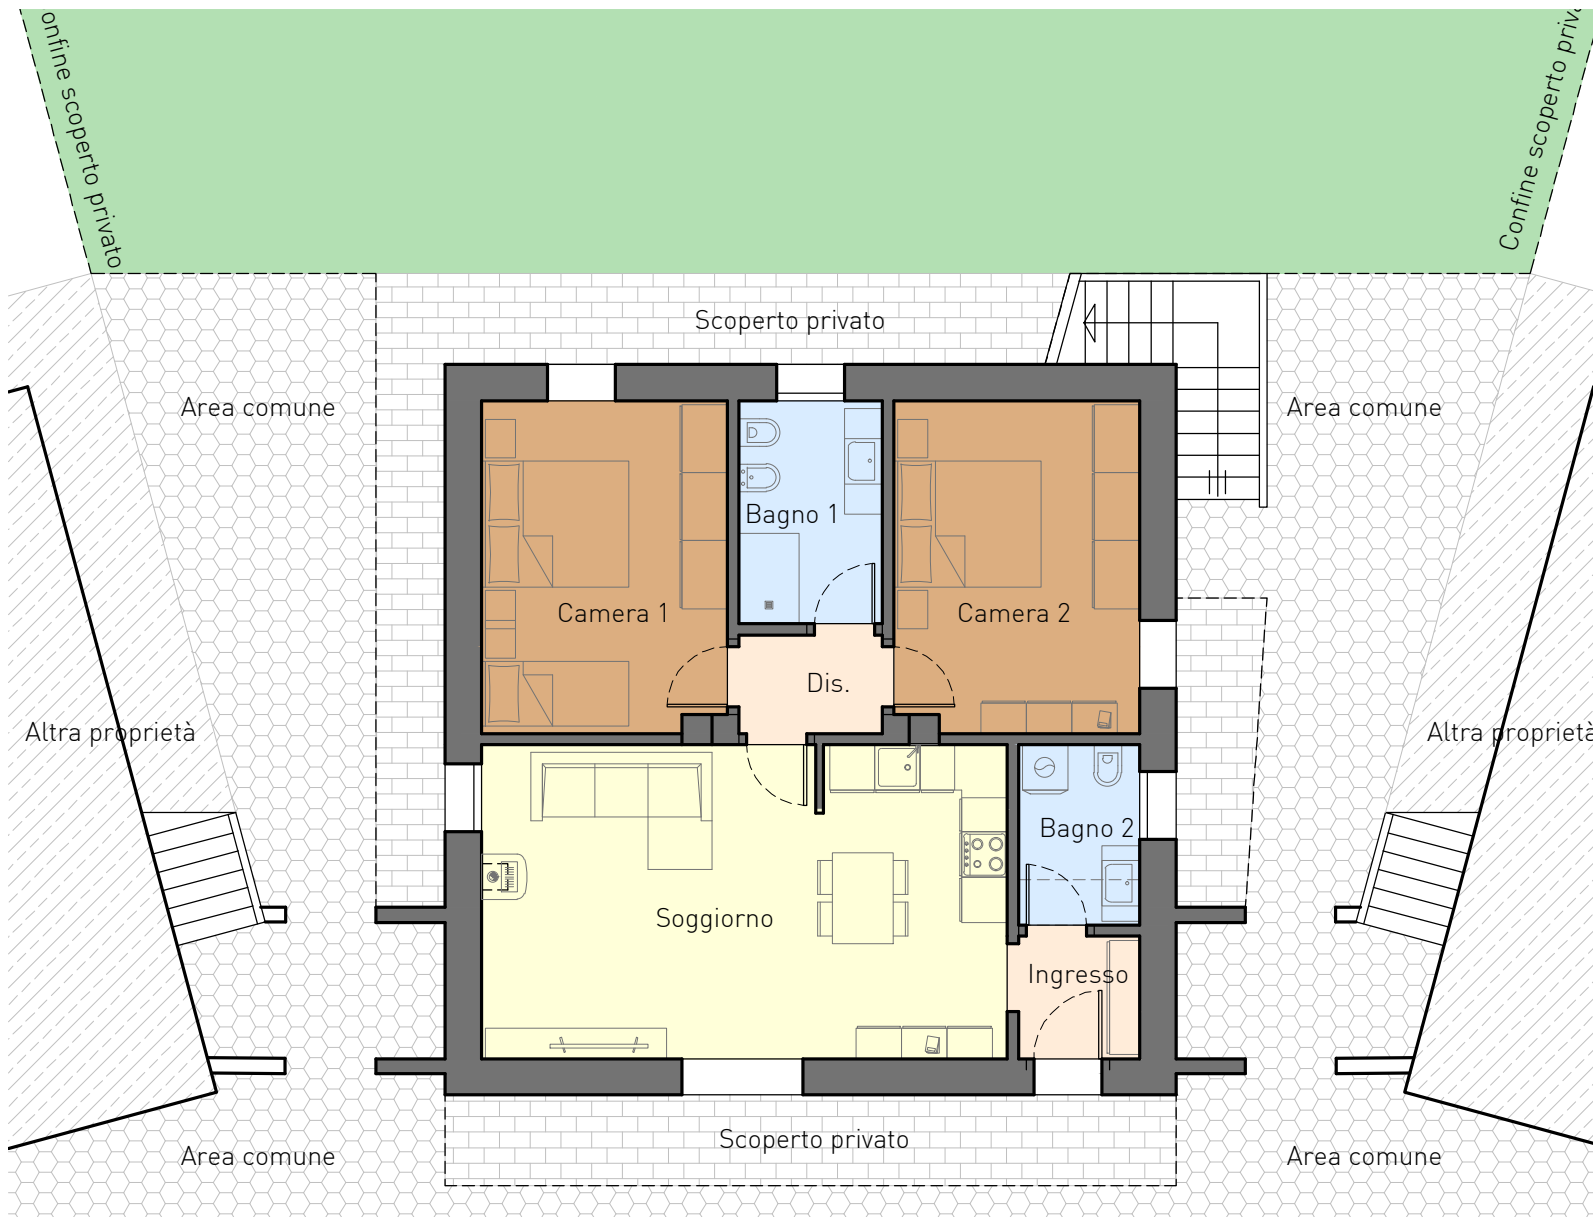

ALLOGGIO: mq. 72.24

ingresso	mq.	2.83
soggiorno	mq.	28.76
disimpegno	mq.	2.95
camera 1	mq.	14.15
camera 2	mq.	14.15
bagno 1	mq.	5.60
bagno 2	mq.	3.80

PERTINENZE: mq. 137.40


scoperto circa	mq.	113.00
garage	mq.	18.70
magazzino	mq.	5.70

Soggiorno	
Camere	
Bagni	
Altri vani	

arredamento solo a scopo illustrativo



Scala 1:100

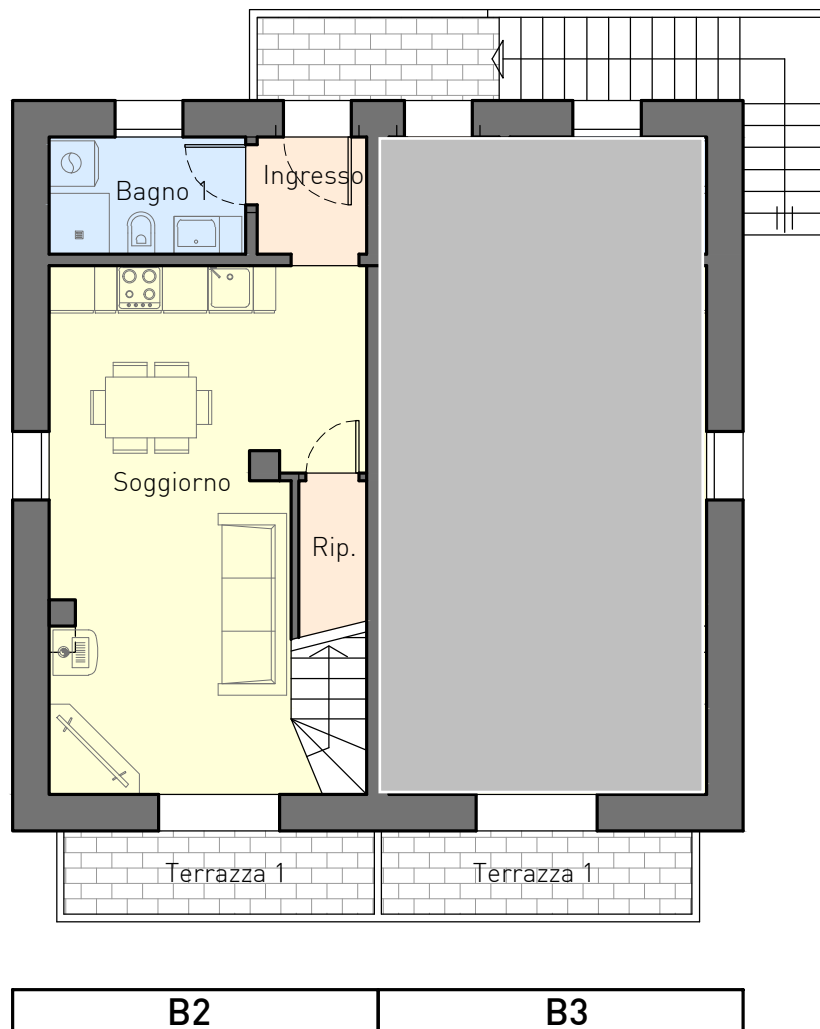

ALLOGGIO: mq. 69.48

ingresso	mq.	2.50
soggiorno	mq.	25.05
bagno 1	mq.	4.03
ripostiglio	mq.	1.83
camera 1	mq.	13.11
camera 2	mq.	11.76
disimpegno	mq.	5.88
bagno 2	mq.	5.32

PERTINENZE: mq. 32.19


terrazza 1	mq.	4.50
terrazza 2	mq.	3.69
garage	mq.	18.40
magazzino	mq.	5.60

Soggiorno	
Camere	
Bagni	
Altri vani	

arredamento solo a scopo illustrativo



Scala 1:100

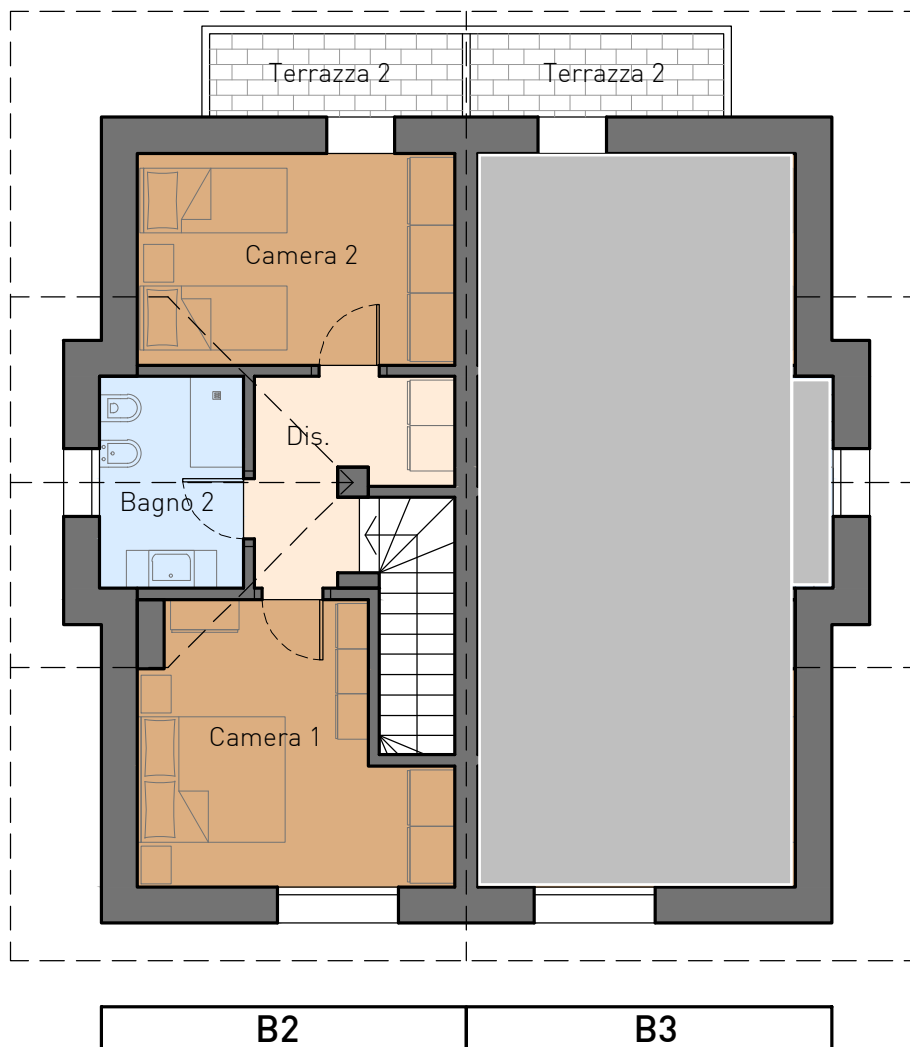

ALLOGGIO: mq. 69.46

ingresso	mq.	2.25
soggiorno	mq.	25.05
bagno 1	mq.	4.26
ripostiglio	mq.	1.83
camera 1	mq.	13.11
camera 2	mq.	11.76
disimpegno	mq.	5.88
bagno 2	mq.	5.32

PERTINENZE: mq. 32.19


terrazza 1	mq.	4.50
terrazza 2	mq.	3.69
garage	mq.	18.40
magazzino	mq.	5.60

Soggiorno	
Camere	
Bagni	
Altri vani	

arredamento solo a scopo illustrativo



Scala 1:100

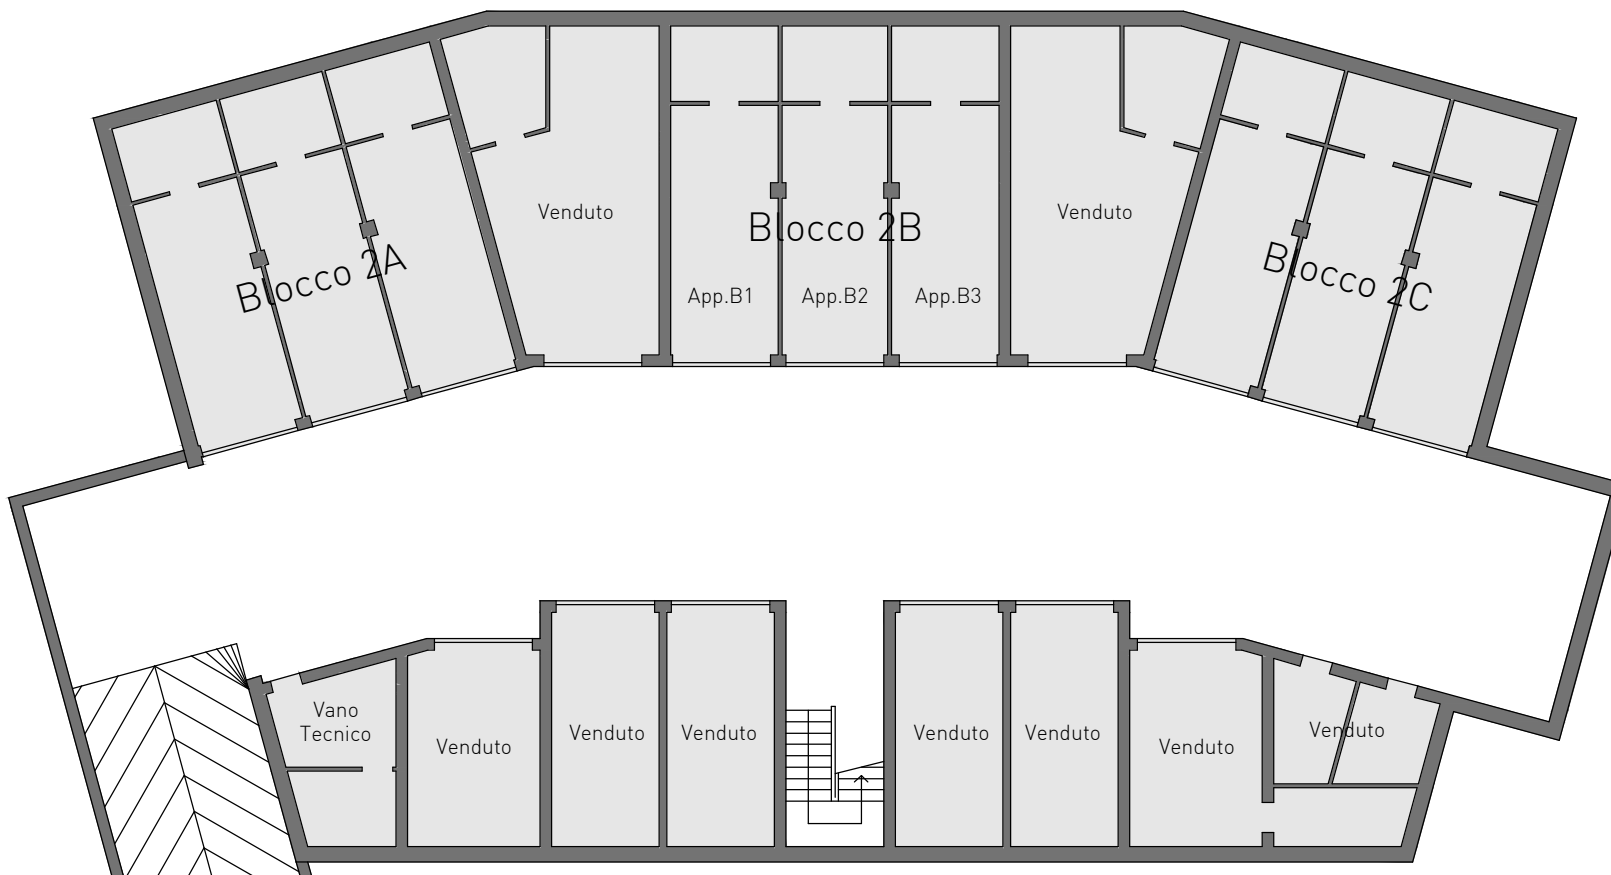



RIGHETTO COSTRUZIONI

335 8303265 | 335 6914525 - grupporighetto@gmail.com - www.righettocostruzioni.com

Cencenighe Agordino BL

