

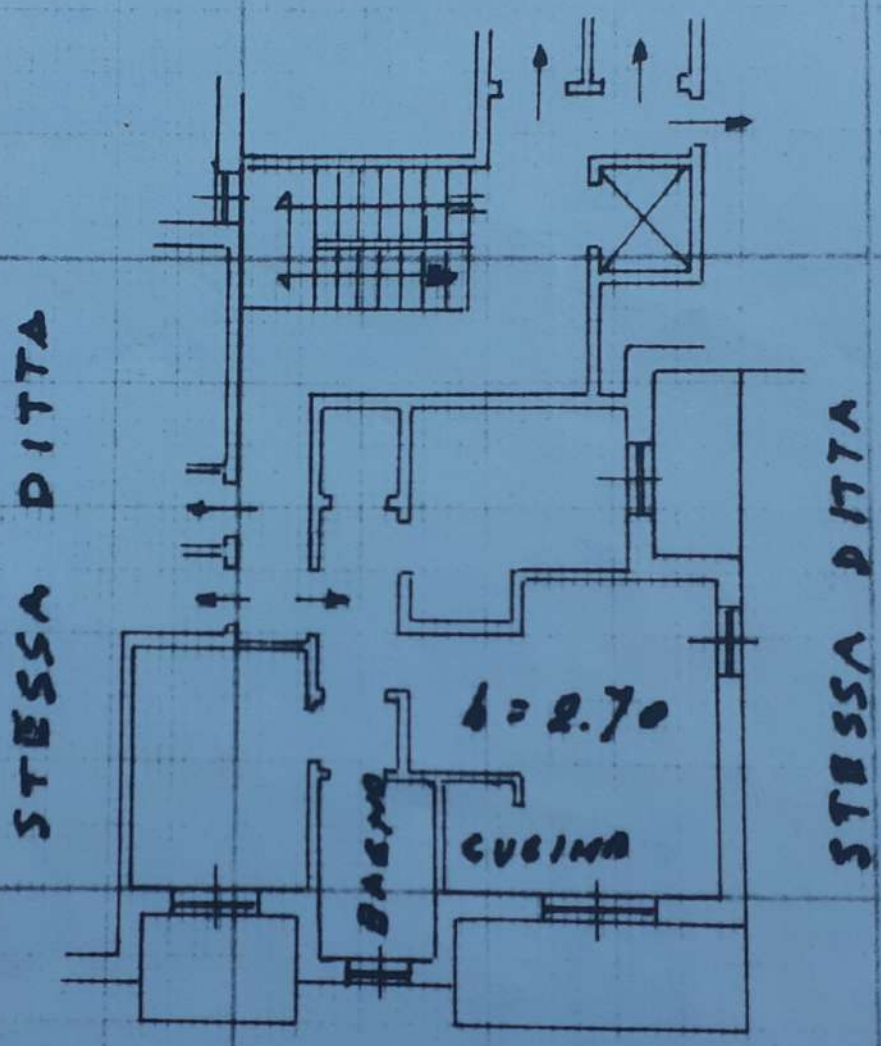


STESSA DITTA

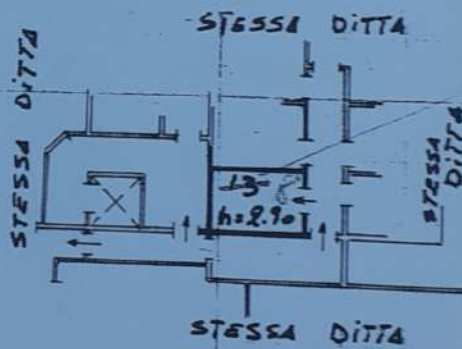

STESSA DITTA

PIANO PRIMO  
INTERNO N° 10

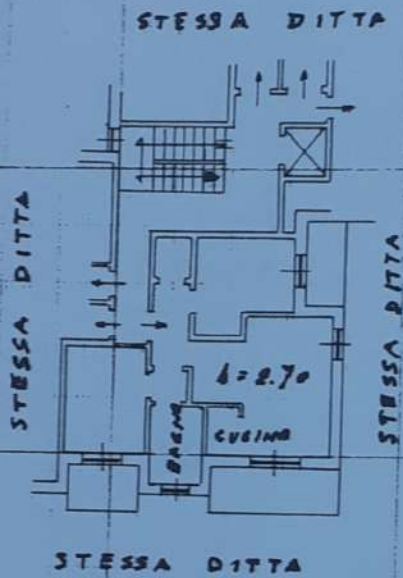

Seguito dell' n.  
Protocollo n. N.  
8

1° PIANO SOTTO STAIRA  
CANTINA N° 13  
n. 8

ORIENTAMENTO



SCALA DI I. 200



Foglio 10  
SCALA 1:2000

SPAZIO RISERVATO PER LE ANNOTAZIONI D'UFFICIO

DATA  
PROT. N°

Sub 11

Compilata dal GEOMETRA  
(Titolo, nome e cognome del tecnico)  
RABELLINO RICCARDO

Iscritto all'Albo dei GEOMETRI  
della Provincia di SALERNO

DATA 10/12/81

Firma: