

Agenzia del Territorio  
CATASTO FABBRICATI  
Ufficio Provinciale di  
Bologna

Dichiarazione protocollo n. \_\_\_\_\_ del \_\_\_\_\_  
Planimetria di u.i.u. in Comune di Bologna  
Via Cristoforo Colombo

civ. 60

Identificativi Catastali:

Sezione:

Foglio: 18

Particella: 59

Subalterno: 39

Compilata da:  
Terio Alessandro

Iscritto all'albo  
Geometri


Prov. Bologna




n. 1

Scala 1:200

Piano Secondo

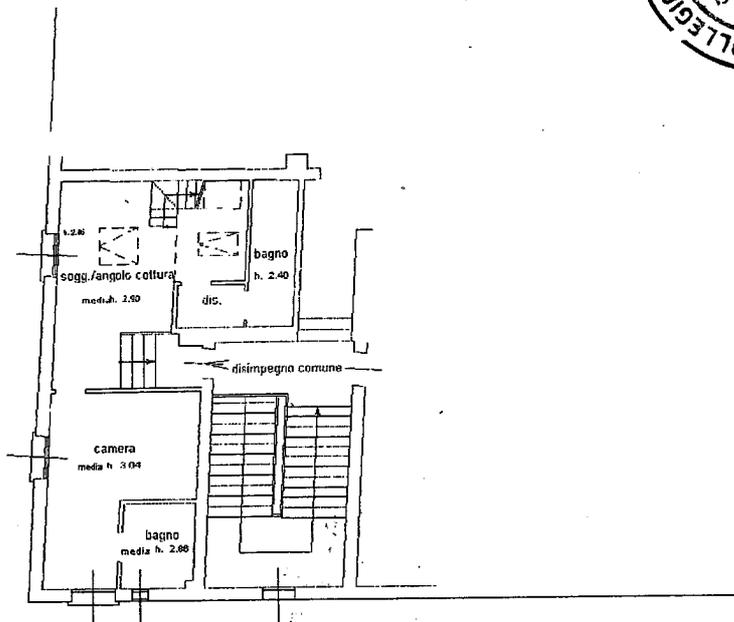

Piano Sottotetto

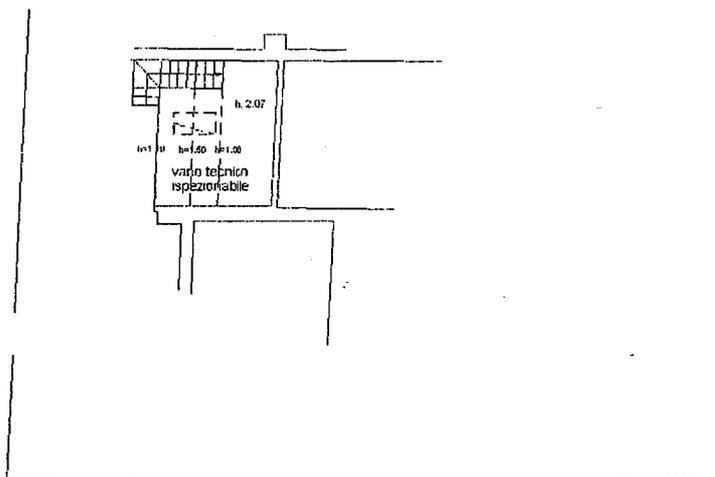

20720116 LUG. 2002

Piano interrato

h. 2.50

