

**Agenzia del Territorio
CATASTO FABBRICATI
Ufficio Provinciale di
Lucca**

Dichiarazione protocollo n. LU0109216 del 11/07/2005

Planimetria di u.i.u. in Comune di Viareggio

Via Pietro Maroncelli

civ. 16

Identificativi Catastali:

Sezione:

Foglio: 13

Particella: 1938

Subalterno:

Compilata da:
Paoli Giovanni

Iscritto all'albo:
Periti Edili


Prov. Lucca

N. 502


Scheda n. 1

Scala 1:200

PIANO TERRA

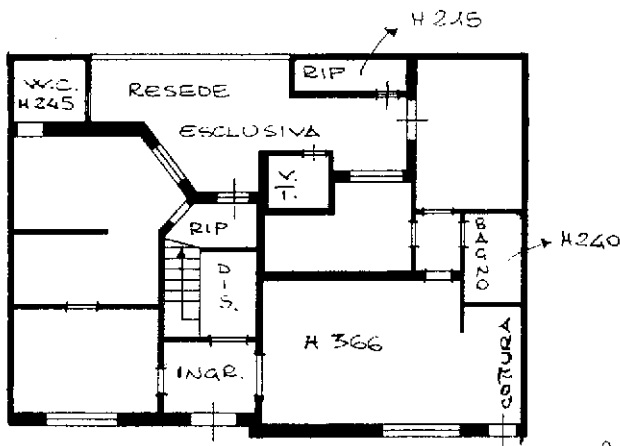

VIA P. MARONCELLI

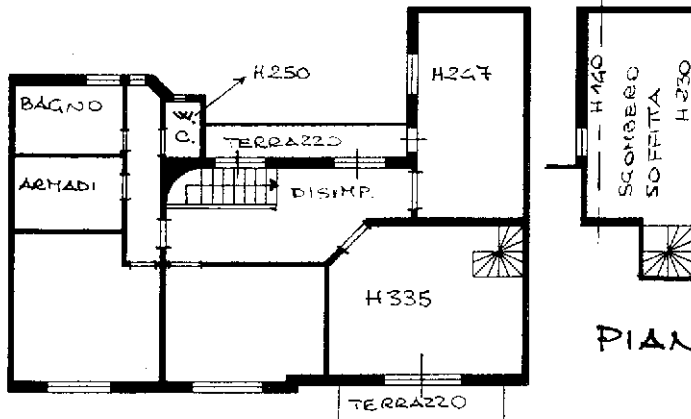

PIANO PRIMO

PIANO SECONDO

Ultima planimetria in atti