


VIA LEDA

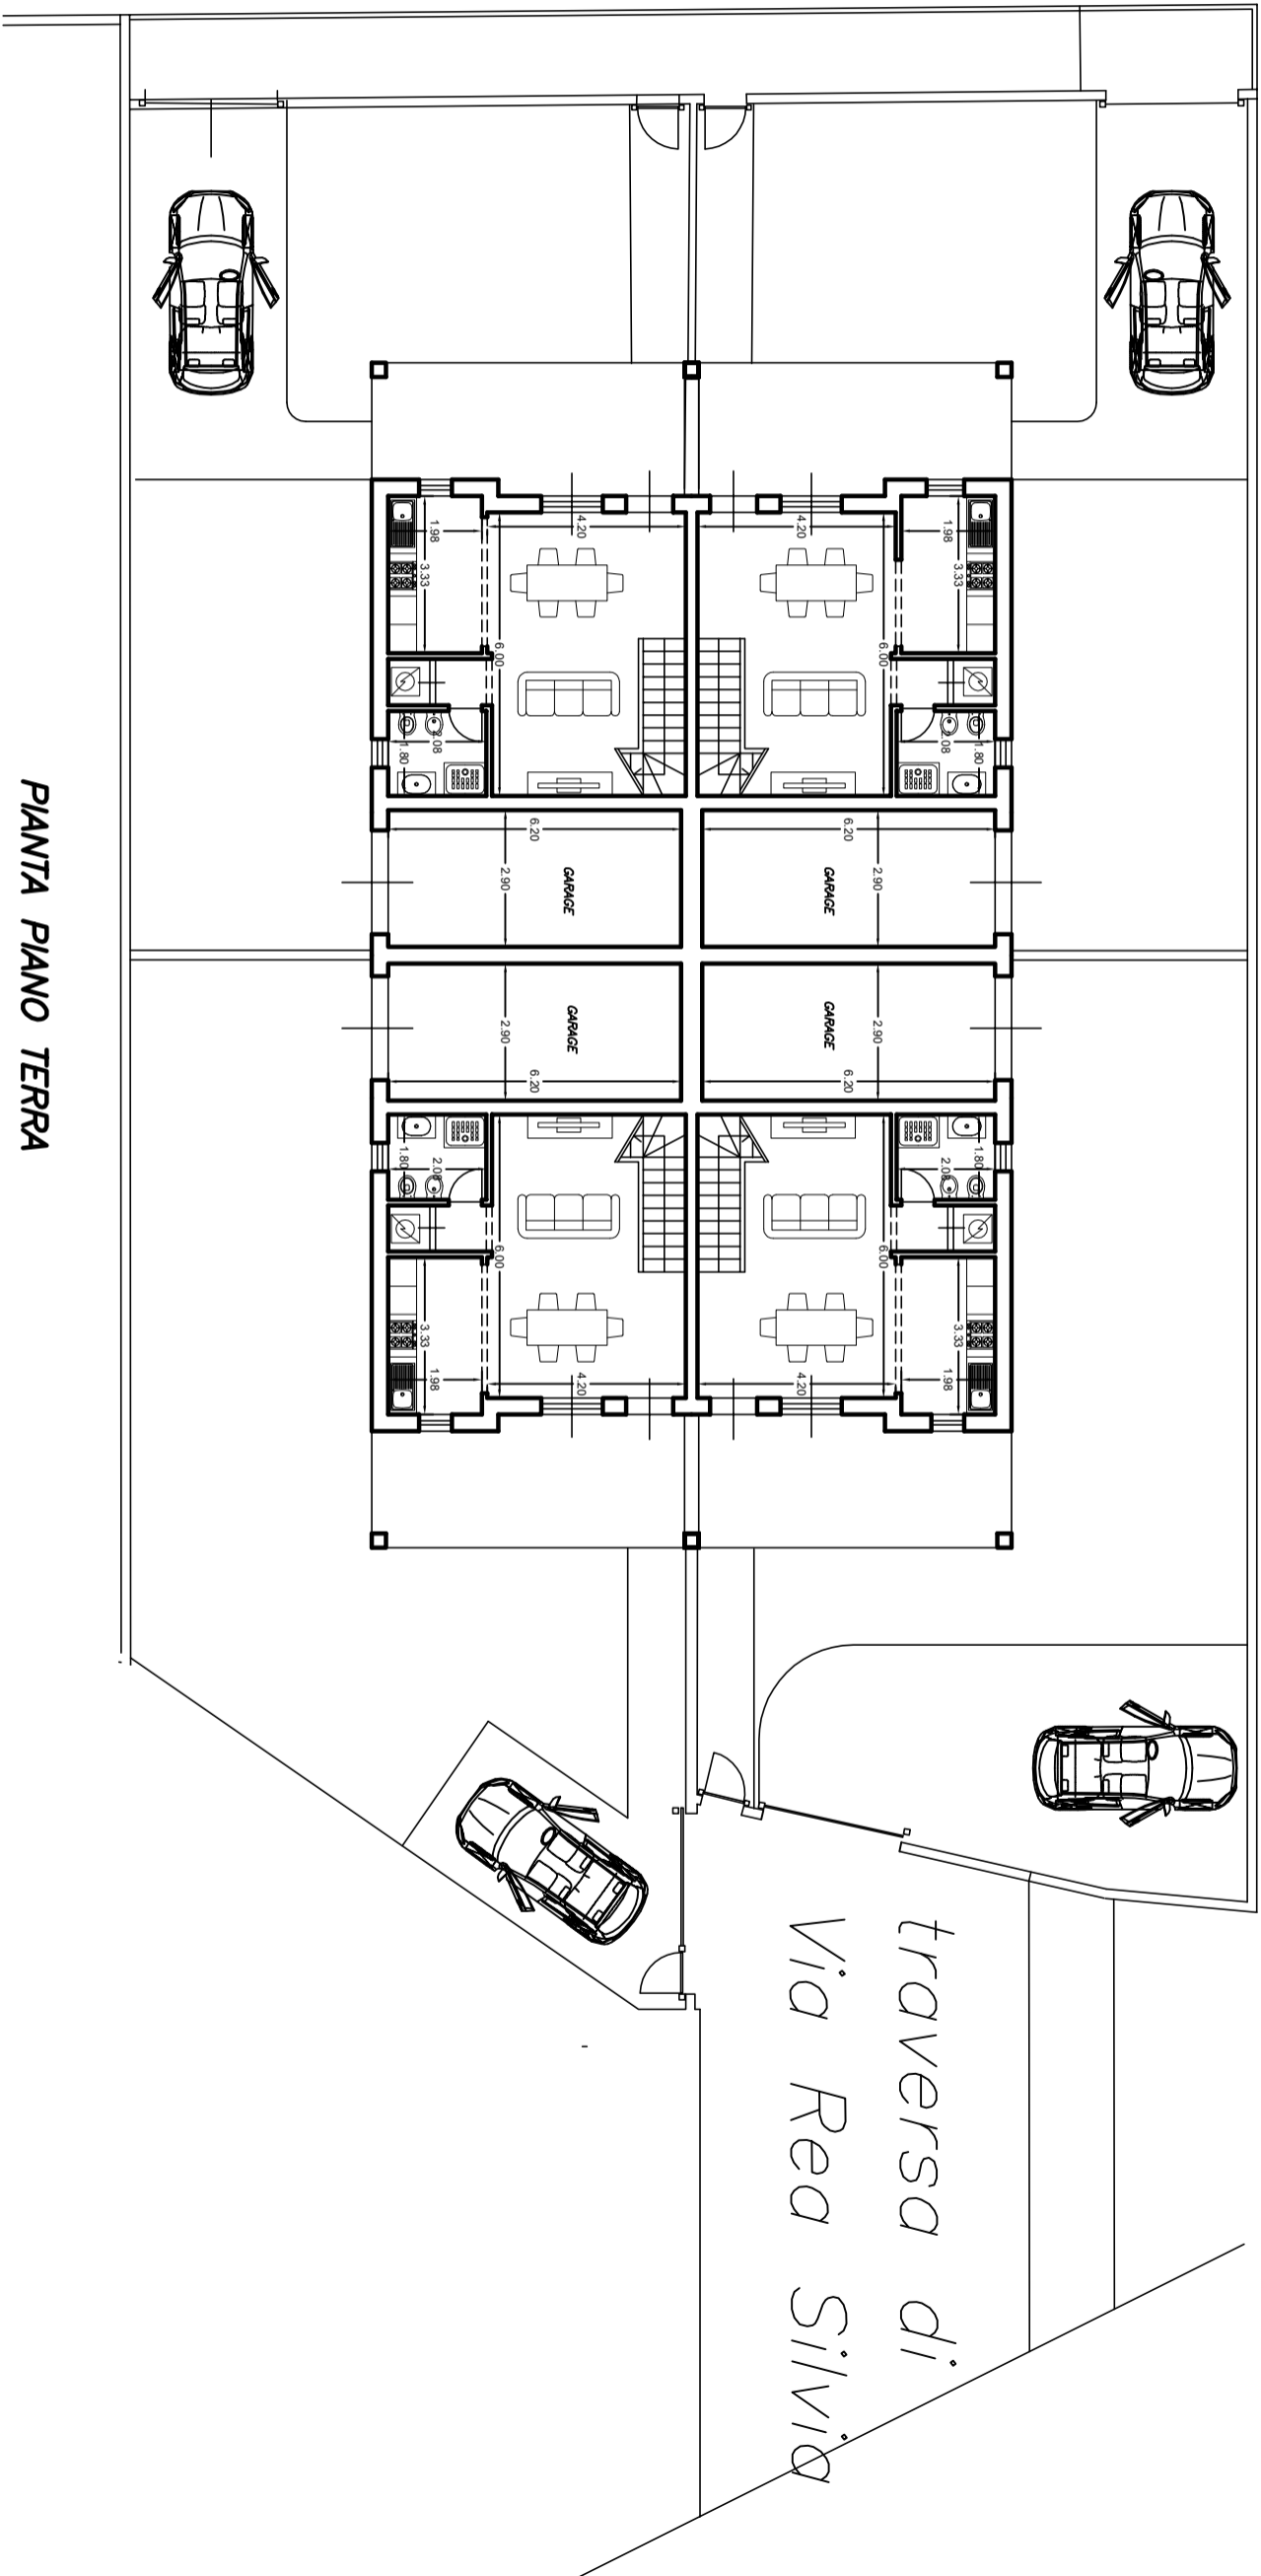

PIANTA PIANO TERRA