


**Agenzia del Territorio
CATASTO FABBRICATI
Ufficio Provinciale di
La Spezia**

Dichiarazione protocollo n. SP0108728 del 21/05/2007	
Planimetria di u.i.u. in Comune di La Spezia	
Via Del Prione	civ. 141
Identificativi Catastali:	
Sezione:	Compilata da: Tramonti Franco
Foglio: 34	Iscritto all'albo: Geometri
Particella: 14	Prov. La Spezia
Subalterno: 4	N. 751

Scheda n. 1 Scala 1:200

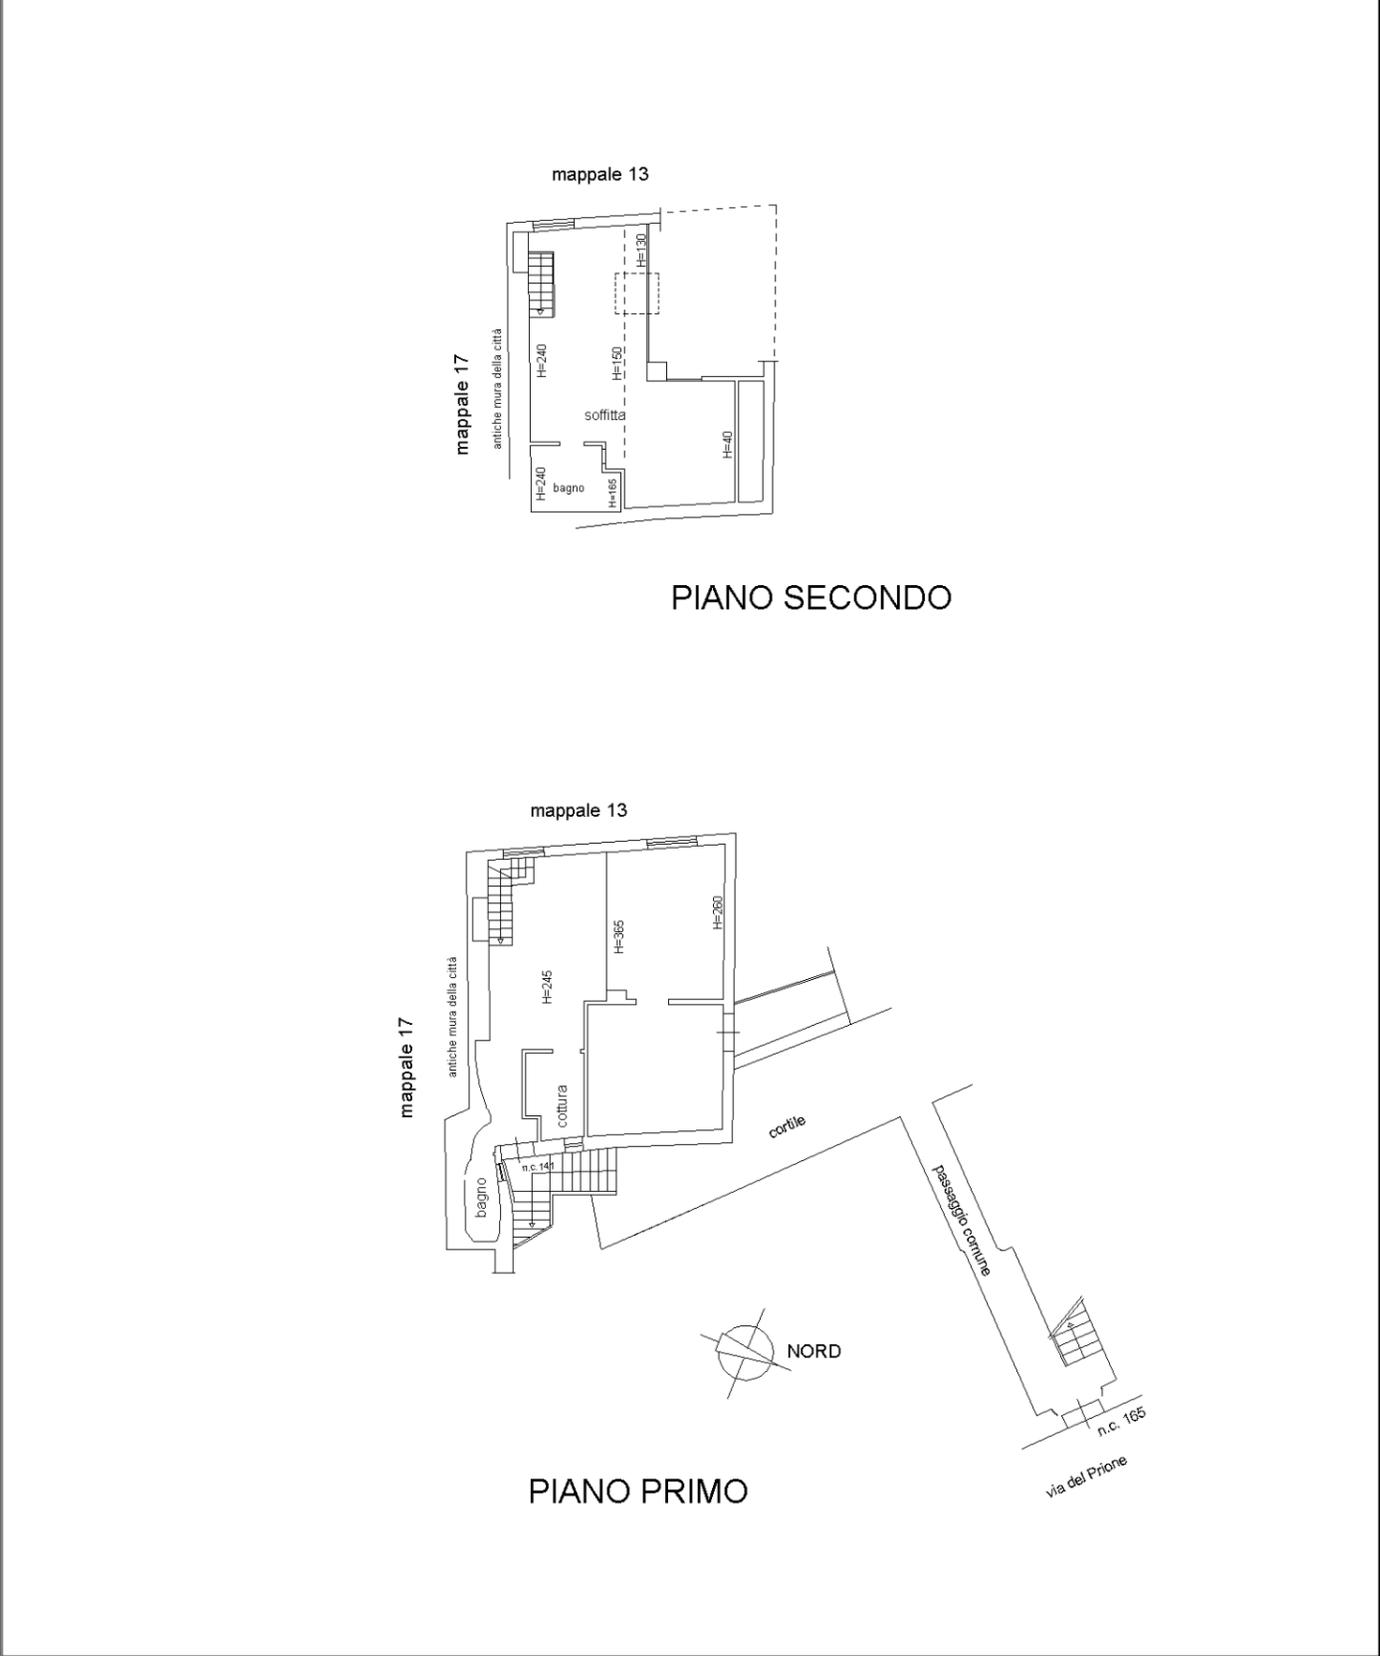

manu 01

Catasto dei Fabbricati - Situazione al 05/04/2024 - Comune di LA SPEZIA (E463) - < Foglio 34 - Particella 15 - Subalterno 5 > - Uti graffiata
VIA DEL PRIONE n. 141 Piano 1-2