

Dichiarazione protocollo n. 000779285 del 04/08/2003

**Agenzia del Territorio
CATASTO FABBRICATI
Ufficio Provinciale di
Roma**

Planimetria di u.i.u. in Comune di Roma

Via Di P.r.g.

civ. SNC

Identificativi Catastali:

Sezione:

Foglio: 771

Particella: 558

Subalterno: 3

Compilata da:

Dennetta Marcello

Iscritto all'albo:

Periti Edili


Prov. Roma

N. 493


Scheda n. 1

Scala 1:100

PIANO TERRA ABITAZIONE INT.1 H=2.70

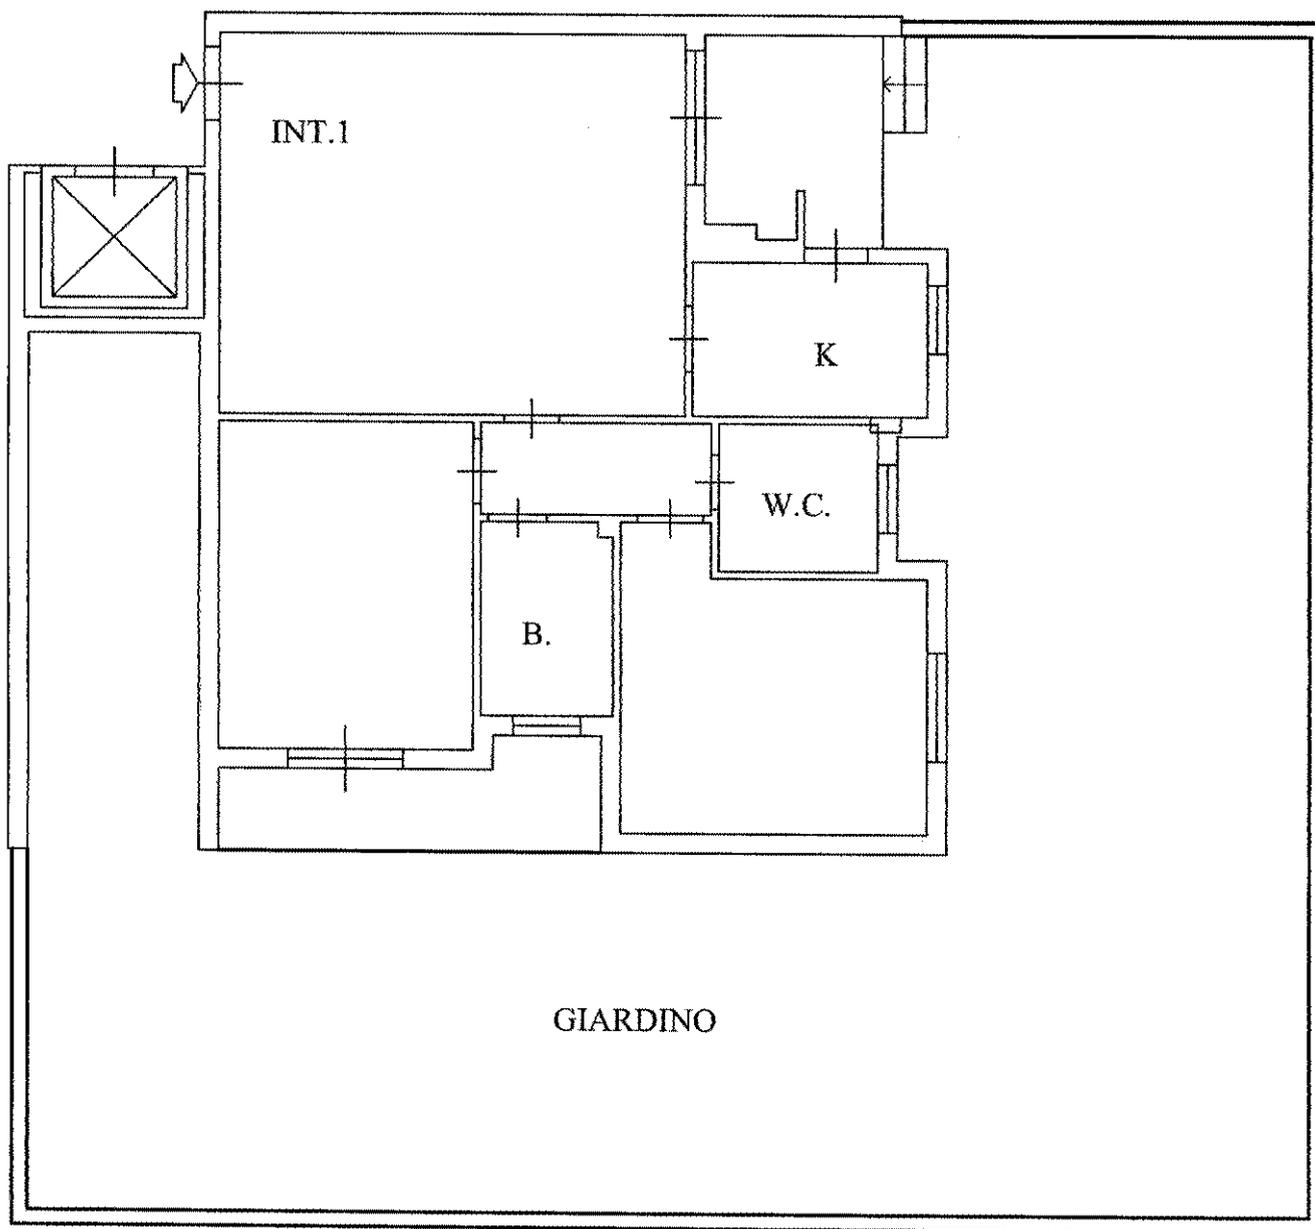

10 metri

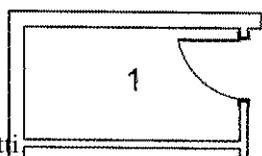

PIANO INTERRATO CANTINA H=2.60



Ultima planimetria in atti

Catasto dei Fabbricati - Situazione al 03/02/2015 - Comune di ROMA (H501) - < Foglio: 771 - Particella: 558 - Subalterno: 3 >
VIA GENERALE GIUSEPPE VALLE n. 42 piano: T-S1 interno: 1;