



PIANO RIALZATO
in scala 1:100

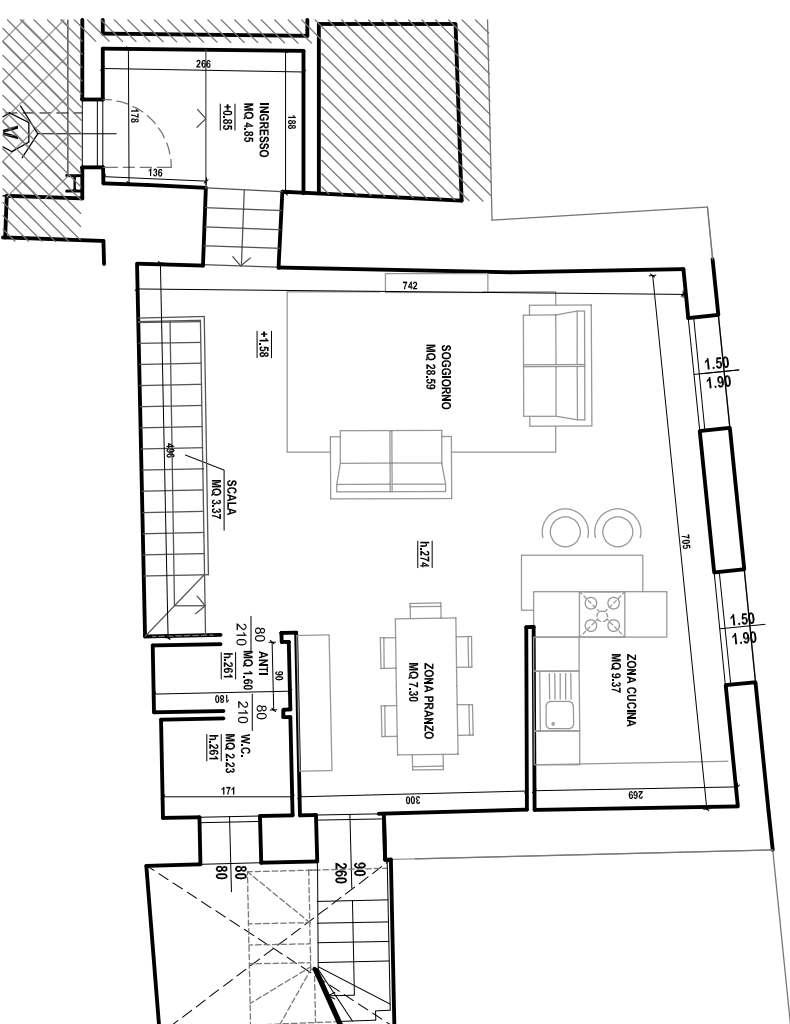

PIANO 1
in scala 1:100

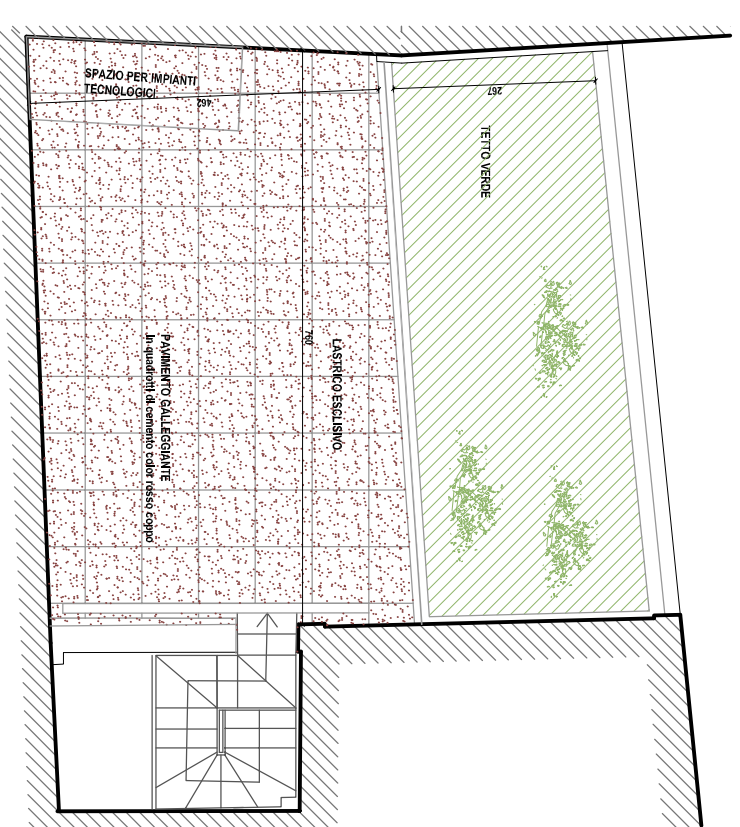

COPERTURA VILLETTA
in scala 1:100

VILLA - S.L.V.
MQ 77.12 PIANO RIALZATO
COMPRESO INGRESSO+
MQ 120.62 PIANO -1+
MQ 6.98CORTILE
MQ 37.40TERRAZZA +
MQ 25.69 TETTO VERDE

COMMERCIALE VILLA
VICOLO ARIOSTI

PIANTE DI PROGETTO VILLA

SCALA 1:100
17.05.2021



STUDIO LENZI & ASSOCIATI VIA RIVA RENO 63 - BOLOGNA
+39 051 2291118 - 224455 - 222935 - FAX 051 263775 info@studio-lenzi.it