


MODULARIO  
F. fig. rend. 497



MINISTERO DELLE FINANZE  
DIREZIONE GENERALE DEL CATASTO E DEI SS.TT.EE.  
**CATASTO EDILIZIO URBANO** (RDL 13-4-1939, n. 652)


LIRE  
**250**

Planimetria di u.i.u. in Comune di ..... via ..... civ. **8A 10**

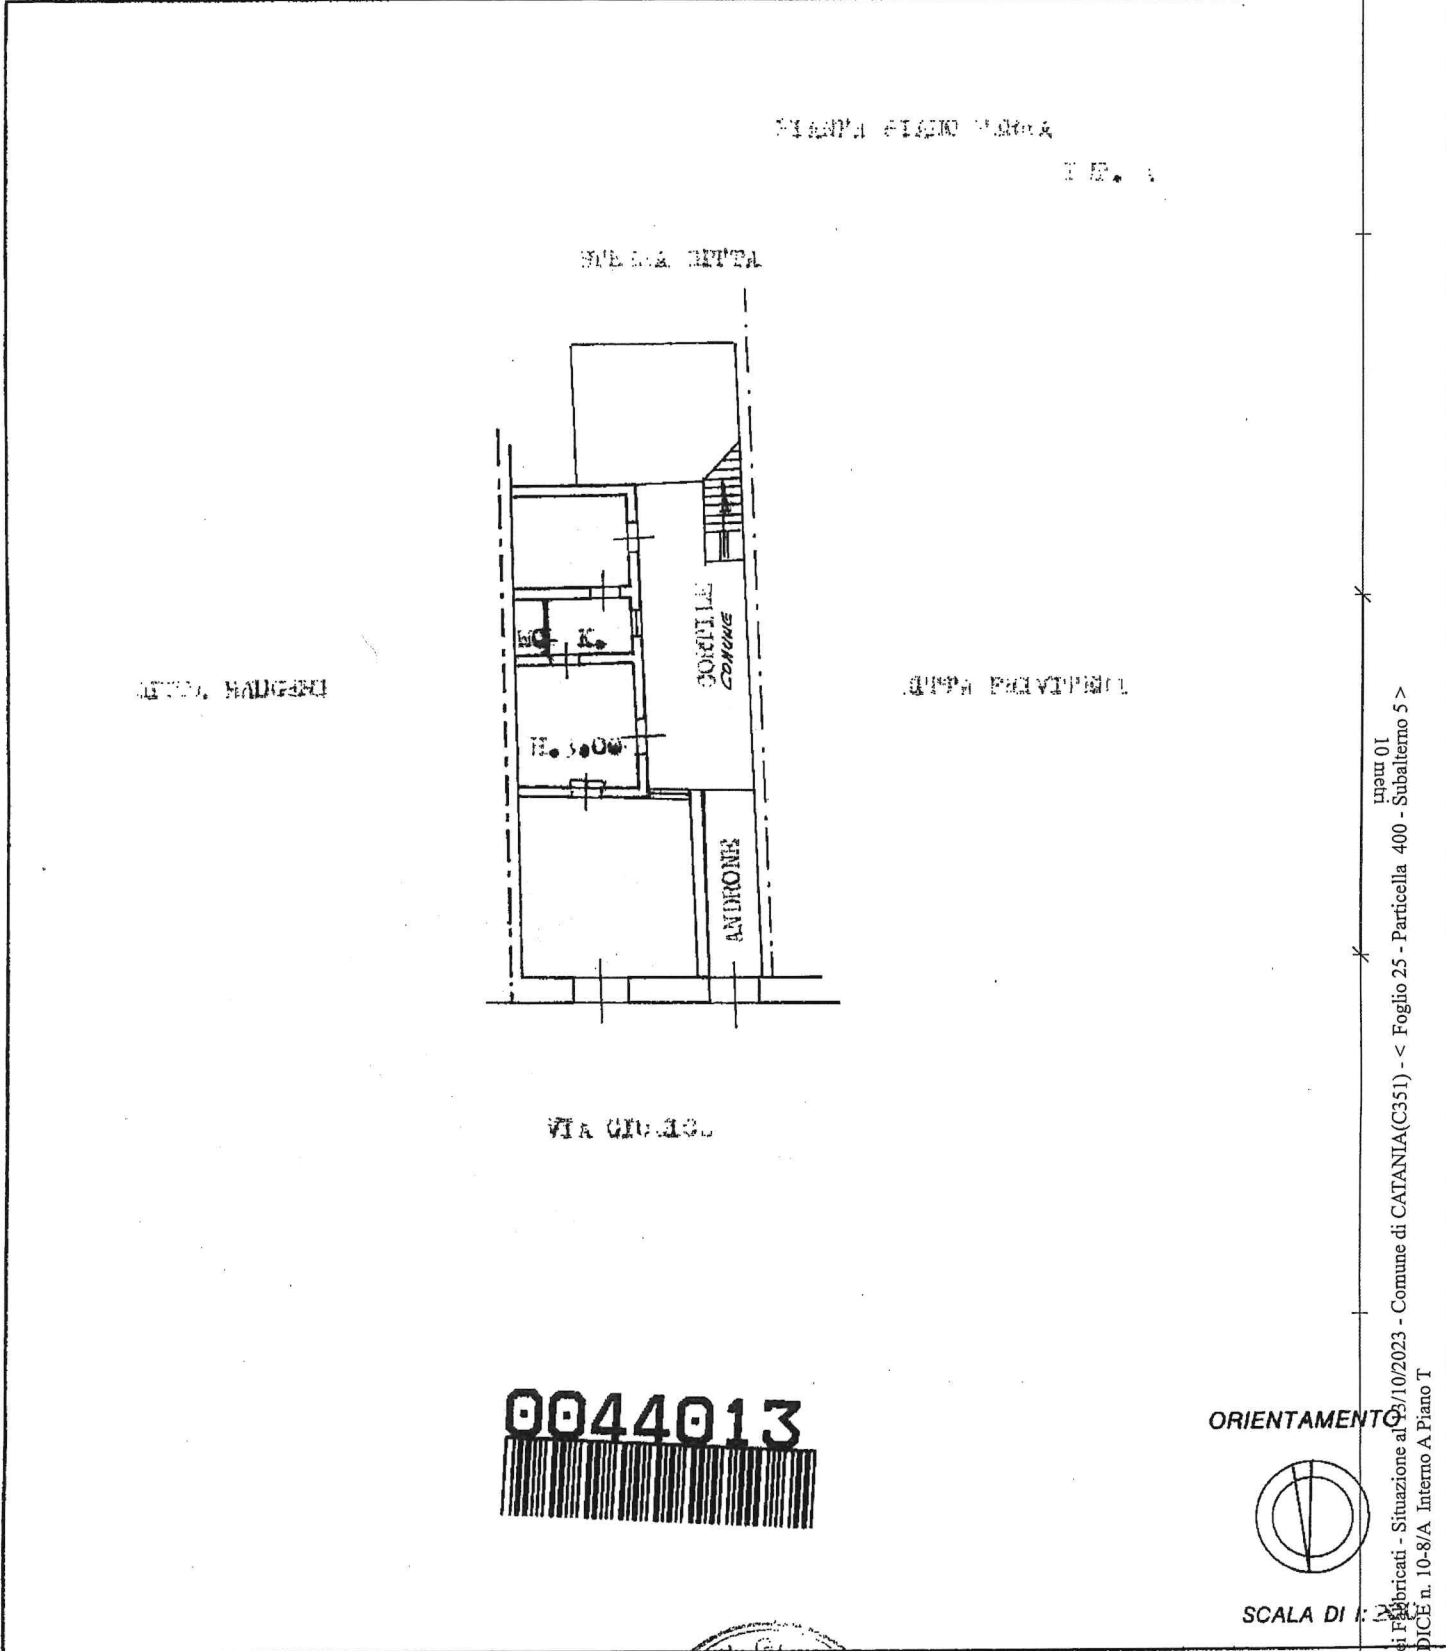

**0044013**

ORIENTAMENTO

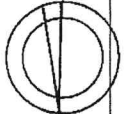

SCALA DI 1:...

Dichiarazione di N.C. <input type="checkbox"/> Denuncia di variazione <input checked="" type="checkbox"/>	Compilata dal <b>.....</b> <small>(Titolo, cognome e nome)</small>	RISERVATO ALL'UFFICIO
Ultima planimetria <b>.....</b> <small>dati catastali</small> Data presentazione: 17/09/1991 - Data: 13/10/2023 Totale schede: T: ..... <small>sub</small>	Iscritto all'albo de <b>.....</b> <small>(Titolo, cognome e nome)</small> Data ..... Firma ..... 	5178

Catasto dei fabbricati - Situazione al 13/10/2023 - Comune di CATANIA (C351) - < Foglio 25 - Particella 400 - Subalterno 5 >  
VIA GIUDICE n. 10-8/A Interno A Piano I