


PIANTA PROGETTO

APPARTAMENTO VIA COLLE DELL'ARA N. 88 CHIETI SCALO (CH)
(NCEU - FOGLIO N. 26, PARTICELLA N. 32 SUB 8)

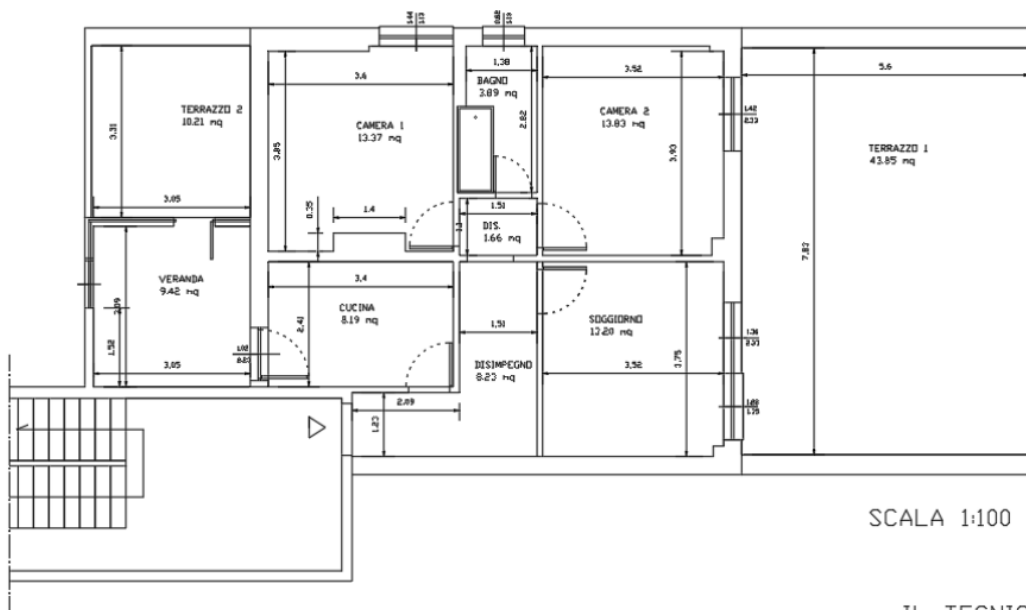

SCALA 1:100

IL TECNICO