


PROSPETTO FRONTALE SCALA 1:100

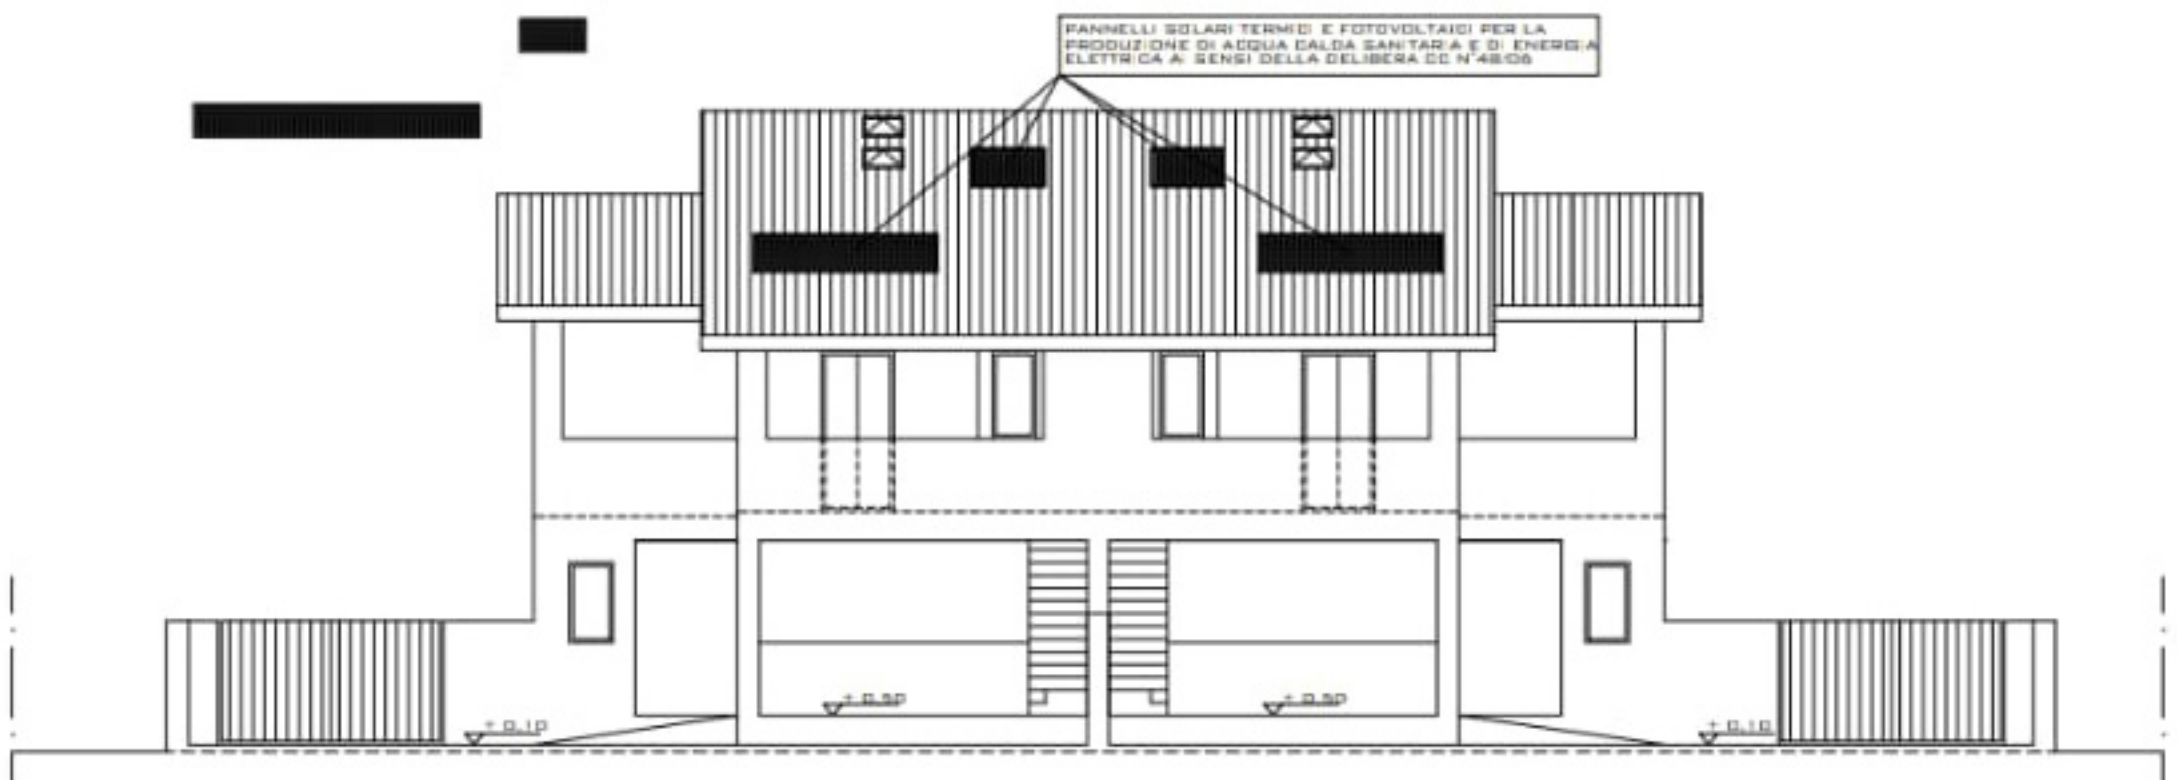

PROSPETTO POSTERIORE SCALA 1:100



SEZIONE C-C' SCALA 1:100

