

Agenzia delle Entrate
CATASTO FABBRICATI
Ufficio Provinciale di
Roma

Dichiarazione protocollo n. RM0380905 del 21/07/2023

Comune di Roma

Via Lodovico Pavoni

civ. 62

Identificativi Catastali:

Sezione:

Foglio: 629

Particella: 245

Subalterno: 5

Compilata da:

Caglioti Francesca

Iscritto all'albo:

Ingegneri

Prov. Roma

N. 34285

Planimetria

Scheda n. 1


Scala 1:200

Piano terra

Locale deposito


H = 3,12 m

Corte interna condominio via L. Pavoni 62

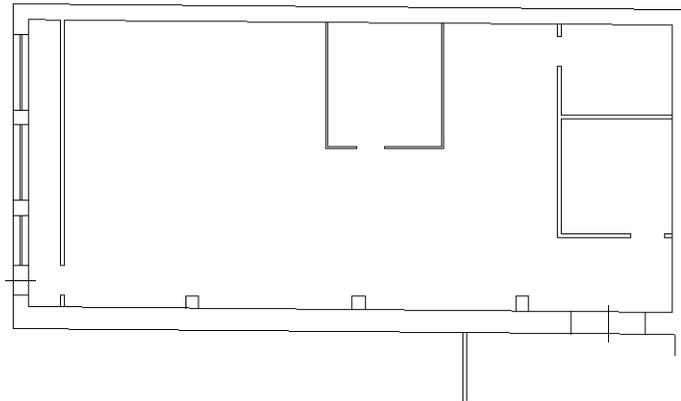

Negozio via L. Pavoni 58

Negozio via L. Pavoni 56

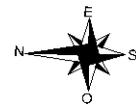

Ultima planimetria in atti

**Agenzia delle Entrate
CATASTO FABBRICATI
Ufficio Provinciale di
Roma**

Dichiarazione protocollo n. RM0380897 del 21/07/2023

Comune di Roma

Via Lodovico Pavoni

civ. 56

Identificativi Catastali:

Sezione:

Foglio: 629

Particella: 245

Subalterno: 1

Compilata da:

Caglioti Francesca

Iscritto all'albo:

Ingegneri

Prov. Roma

N. 34285

Planimetria

Scheda n. 1



Scala 1:200

Piano terra

Negozio

H = 4,00 m

Locale deposito sub 5

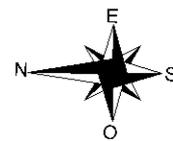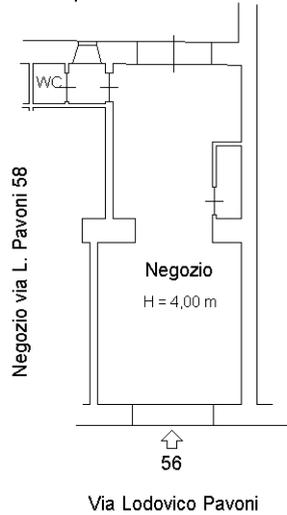

Ultima planimetria in atti