






VISTA AEREA

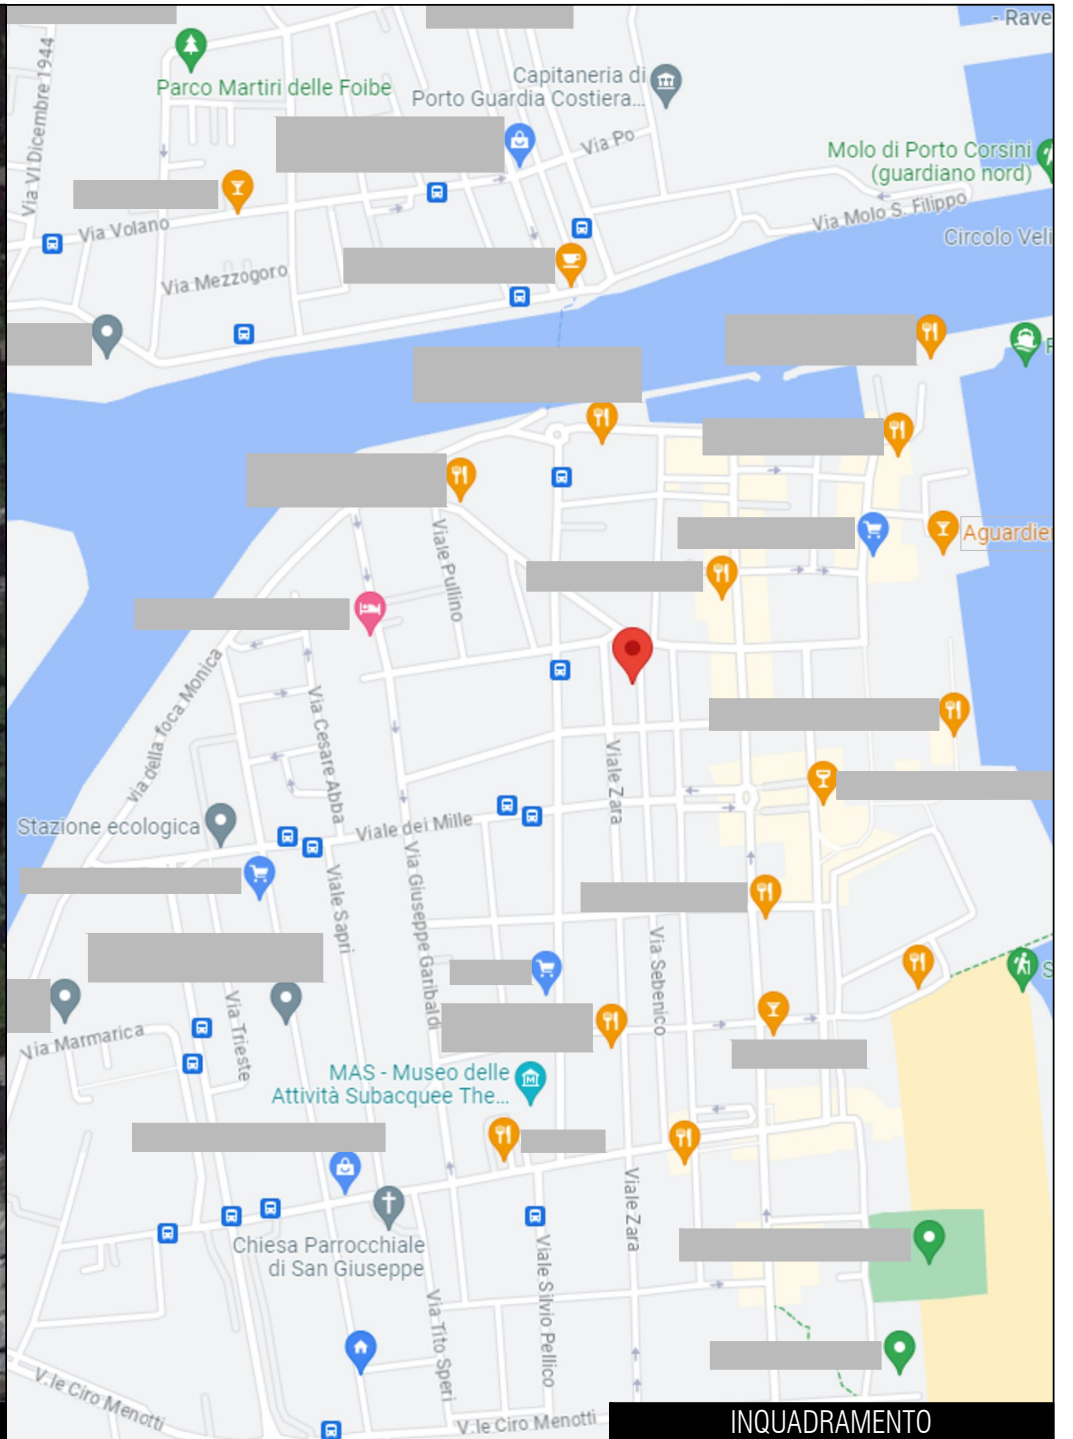

INQUADRAMENTO

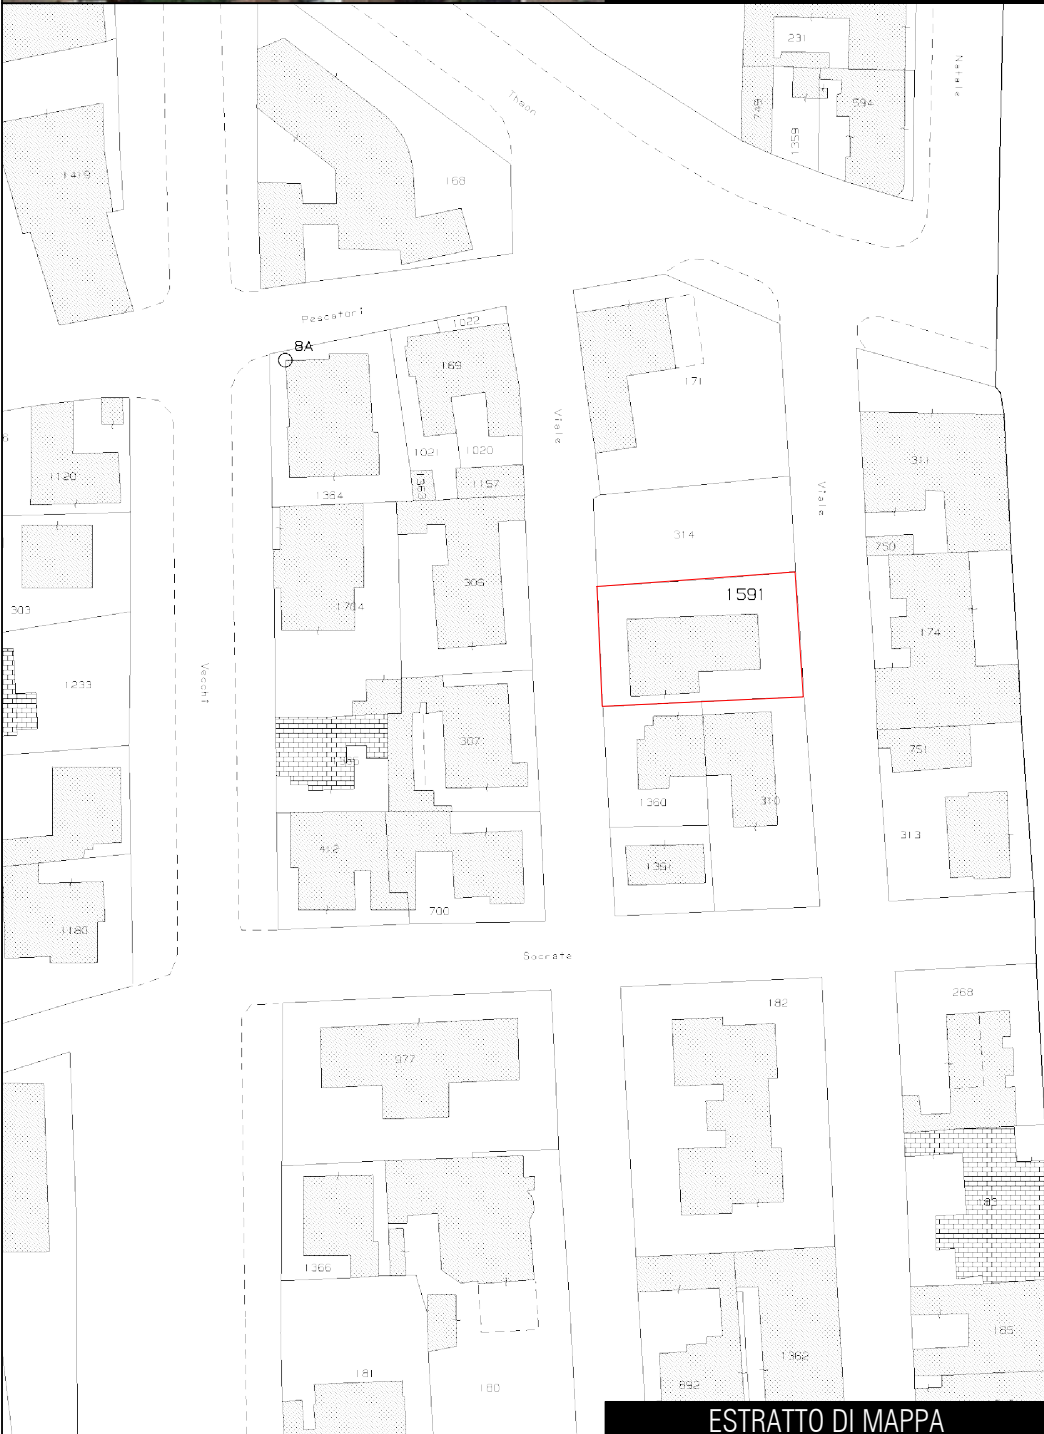

ESTRATTO DI MAPPA

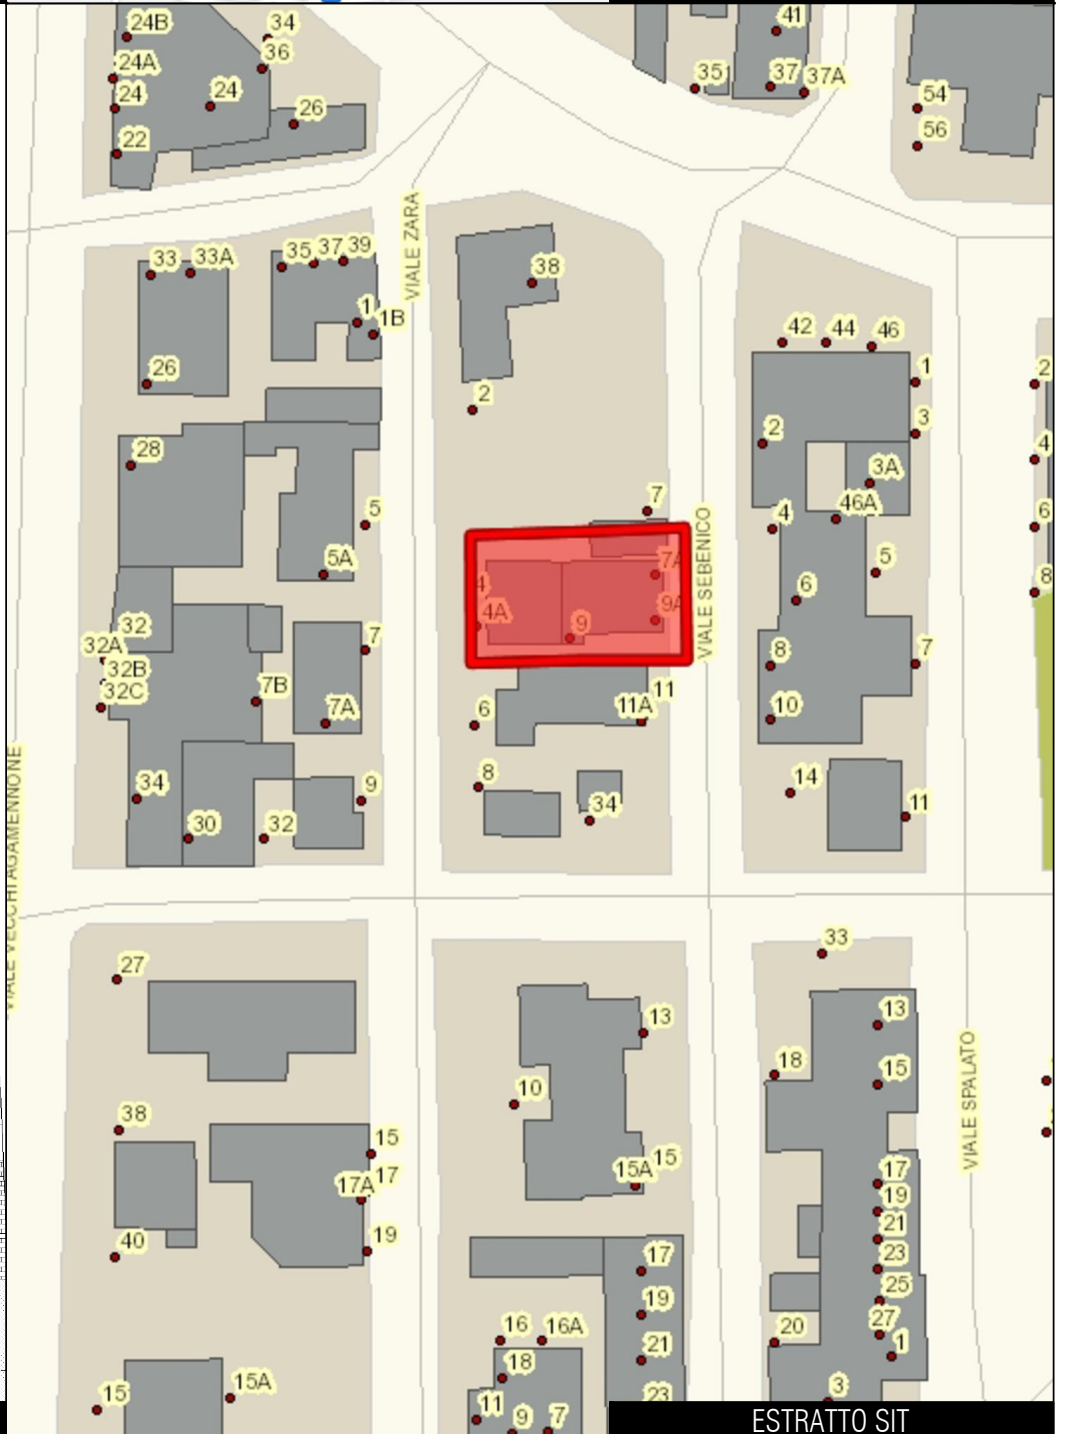

ESTRATTO SIT

ING. DAVIDE FUCHI
VIA MONTE ADAMELLO, 14
48121 RAVENNA (RA)

TRIBUNALE DI RAVENNA


ESECUZIONE IMMOBILIARE N. 52/2022 R.G.

INQUADRAMENTO
PLANIMETRICO


24/04/2023
SCALA
VARIE

2.1


ELABORATO PLANIMETRICO
 Compiuto da: _____
 Iscritto all'albo: _____ N. _____
 Prov. _____
 Comune da: Ravenna
 Sezione: RA Foglio: 1 Particella: 1591
 Protocollo n. **R90072327** del 04/05/2011
 Tipo Mappale n. 53920
 Scala 1 : 500

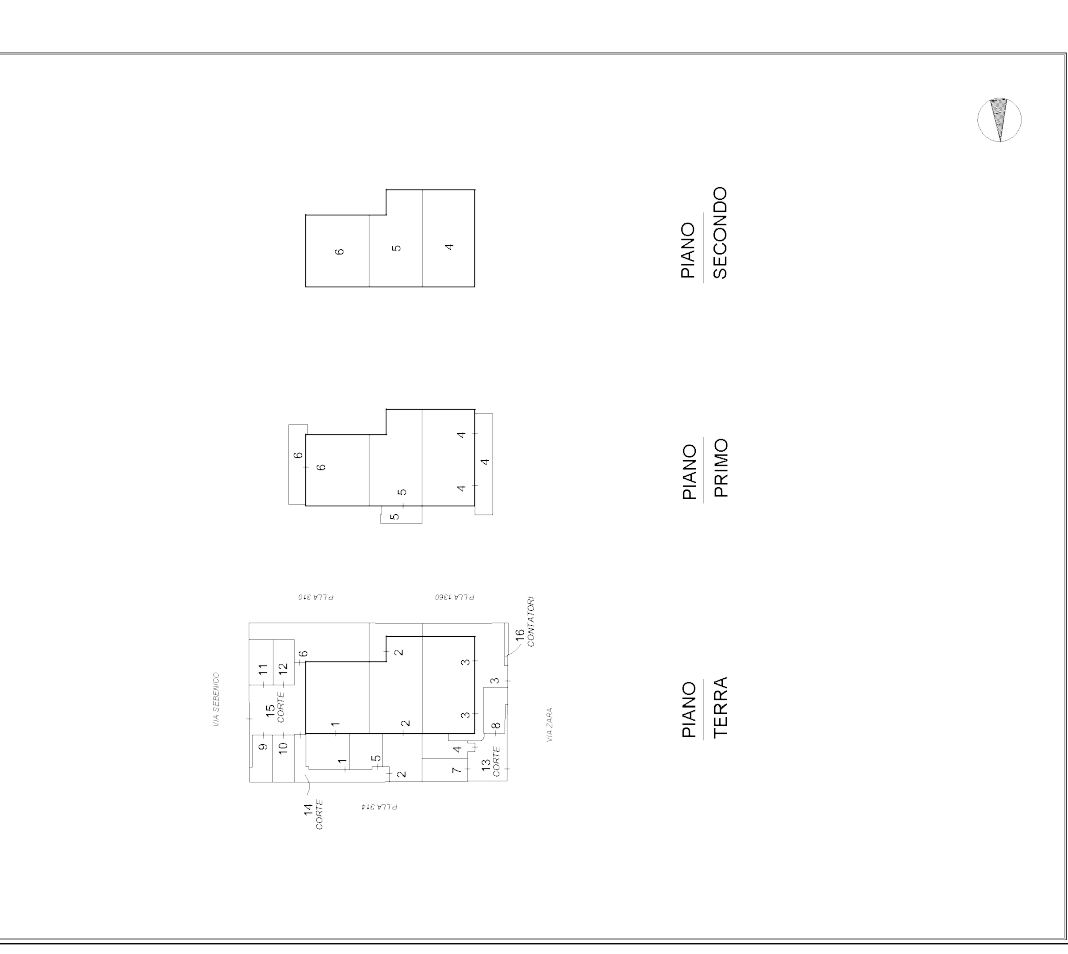

Dichiarazione protocollo n. **R90072327** del
 Planimetria di u.i.u. in Comune di Ravenna
 Viale Sebenico civ. _____
 Identificativi Catastali: _____
 Sezione: RA _____
 Foglio: 1 _____
 Particella: 1591 _____
 Subalterno: 9 _____
 Scheda n. 1 Scala 1:200

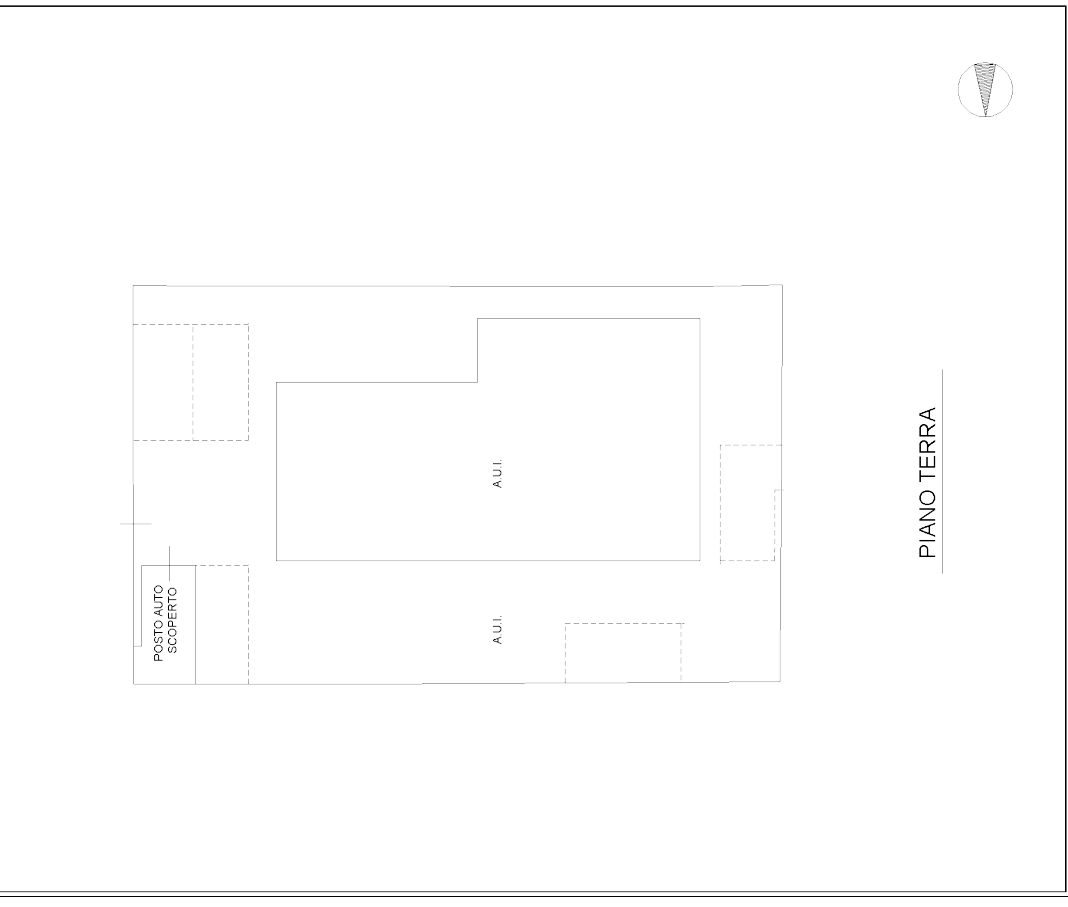

Dichiarazione protocollo n. **R90072327** del
 Planimetria di u.i.u. in Comune di Ravenna
 Viale Sebenico civ. 7 _____
 Identificativi Catastali: _____
 Sezione: RA _____
 Foglio: 1 _____
 Particella: 1591 _____
 Subalterno: 2 _____
 Scheda n. 1 Scala 1:200

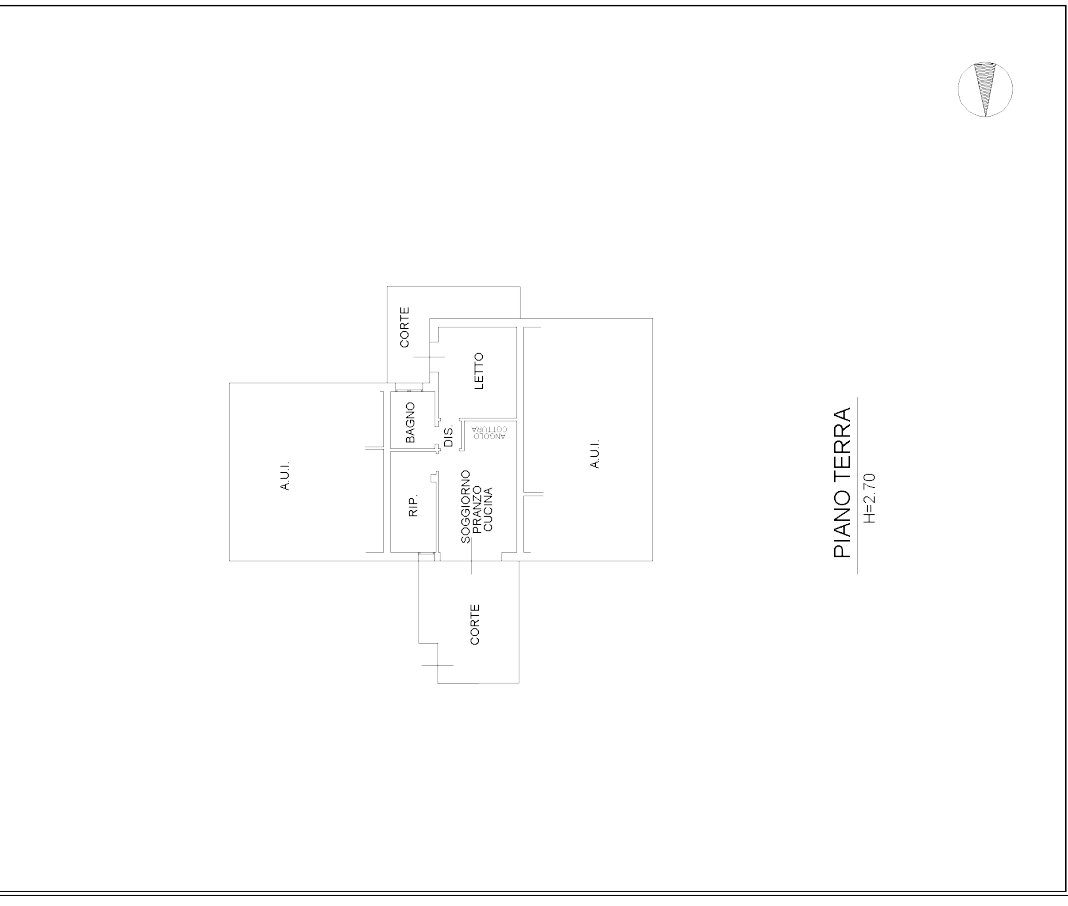

ING. DAVIDE FUCHI
 VIA MONTE ADAMELLO, 14
 48121 RAVENNA (RA)

TECNICO
 TRIBUNALE DI RAVENNA

COMMITTENTI
 ESECUZIONE IMMOBILIARE N. 52/2022 R.G.

PROGETTO
 PLANIMETRIE CATASTALI


ELABORATO
 DATA 24/04/2023
 SCALA VARIE

TAVOLA
2.2

+90 colmo strada RISPETTO AL CAPOSALDO DEL
(COMUNE DI RAVENNA)

VIA SEBENICO

MARCIAPIEDE

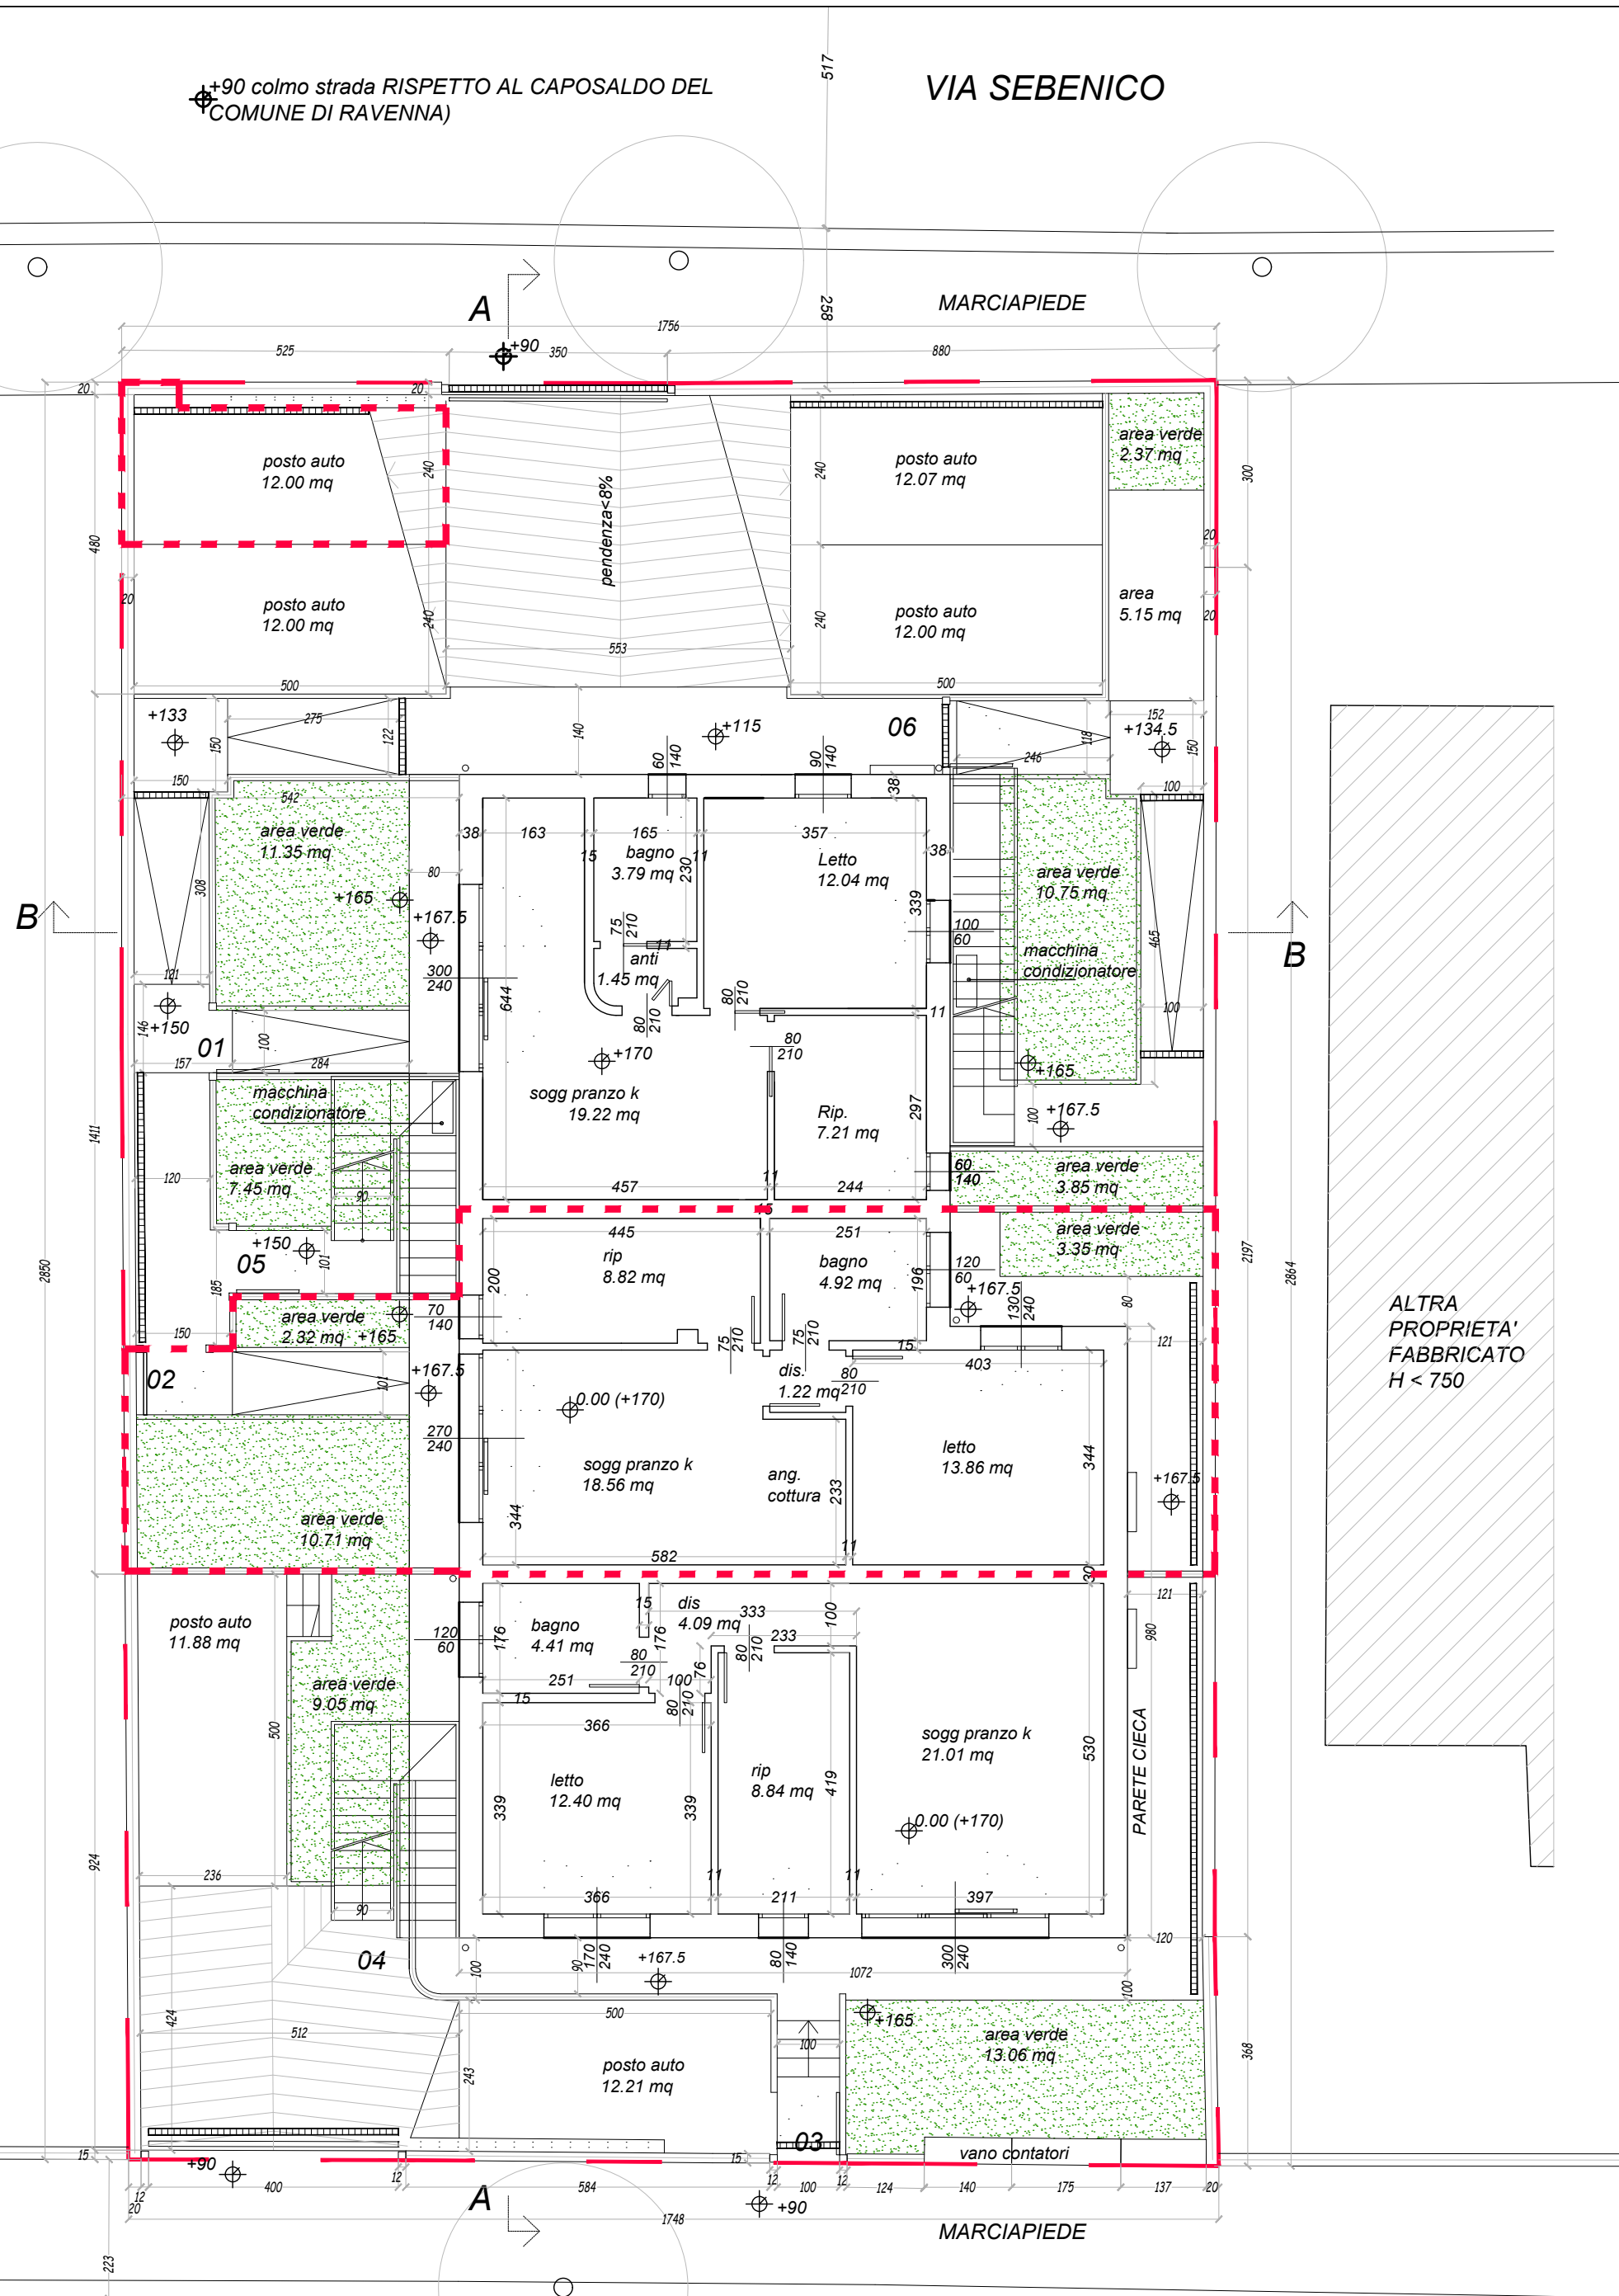

ALTRA
PROPRIETA'
FABBRICATO
H < 750

stralcio da SCIA del 31/10/2011, PG 108884/2011

ING. DAVIDE FUCHI
VIA MONTE ADAMELLO, 14
48121 RAVENNA (RA)

TRIBUNALE DI RAVENNA

ESECUZIONE IMMOBILIARE N. 52/2022 R.G.

PLANIMETRIA
(pratica edilizia)


24/04/2023

SCALA
1:100

2.3

+90 colmo strada RISPETTO AL CAPOSALDO DEL
(COMUNE DI RAVENNA)

VIA SEBENICO

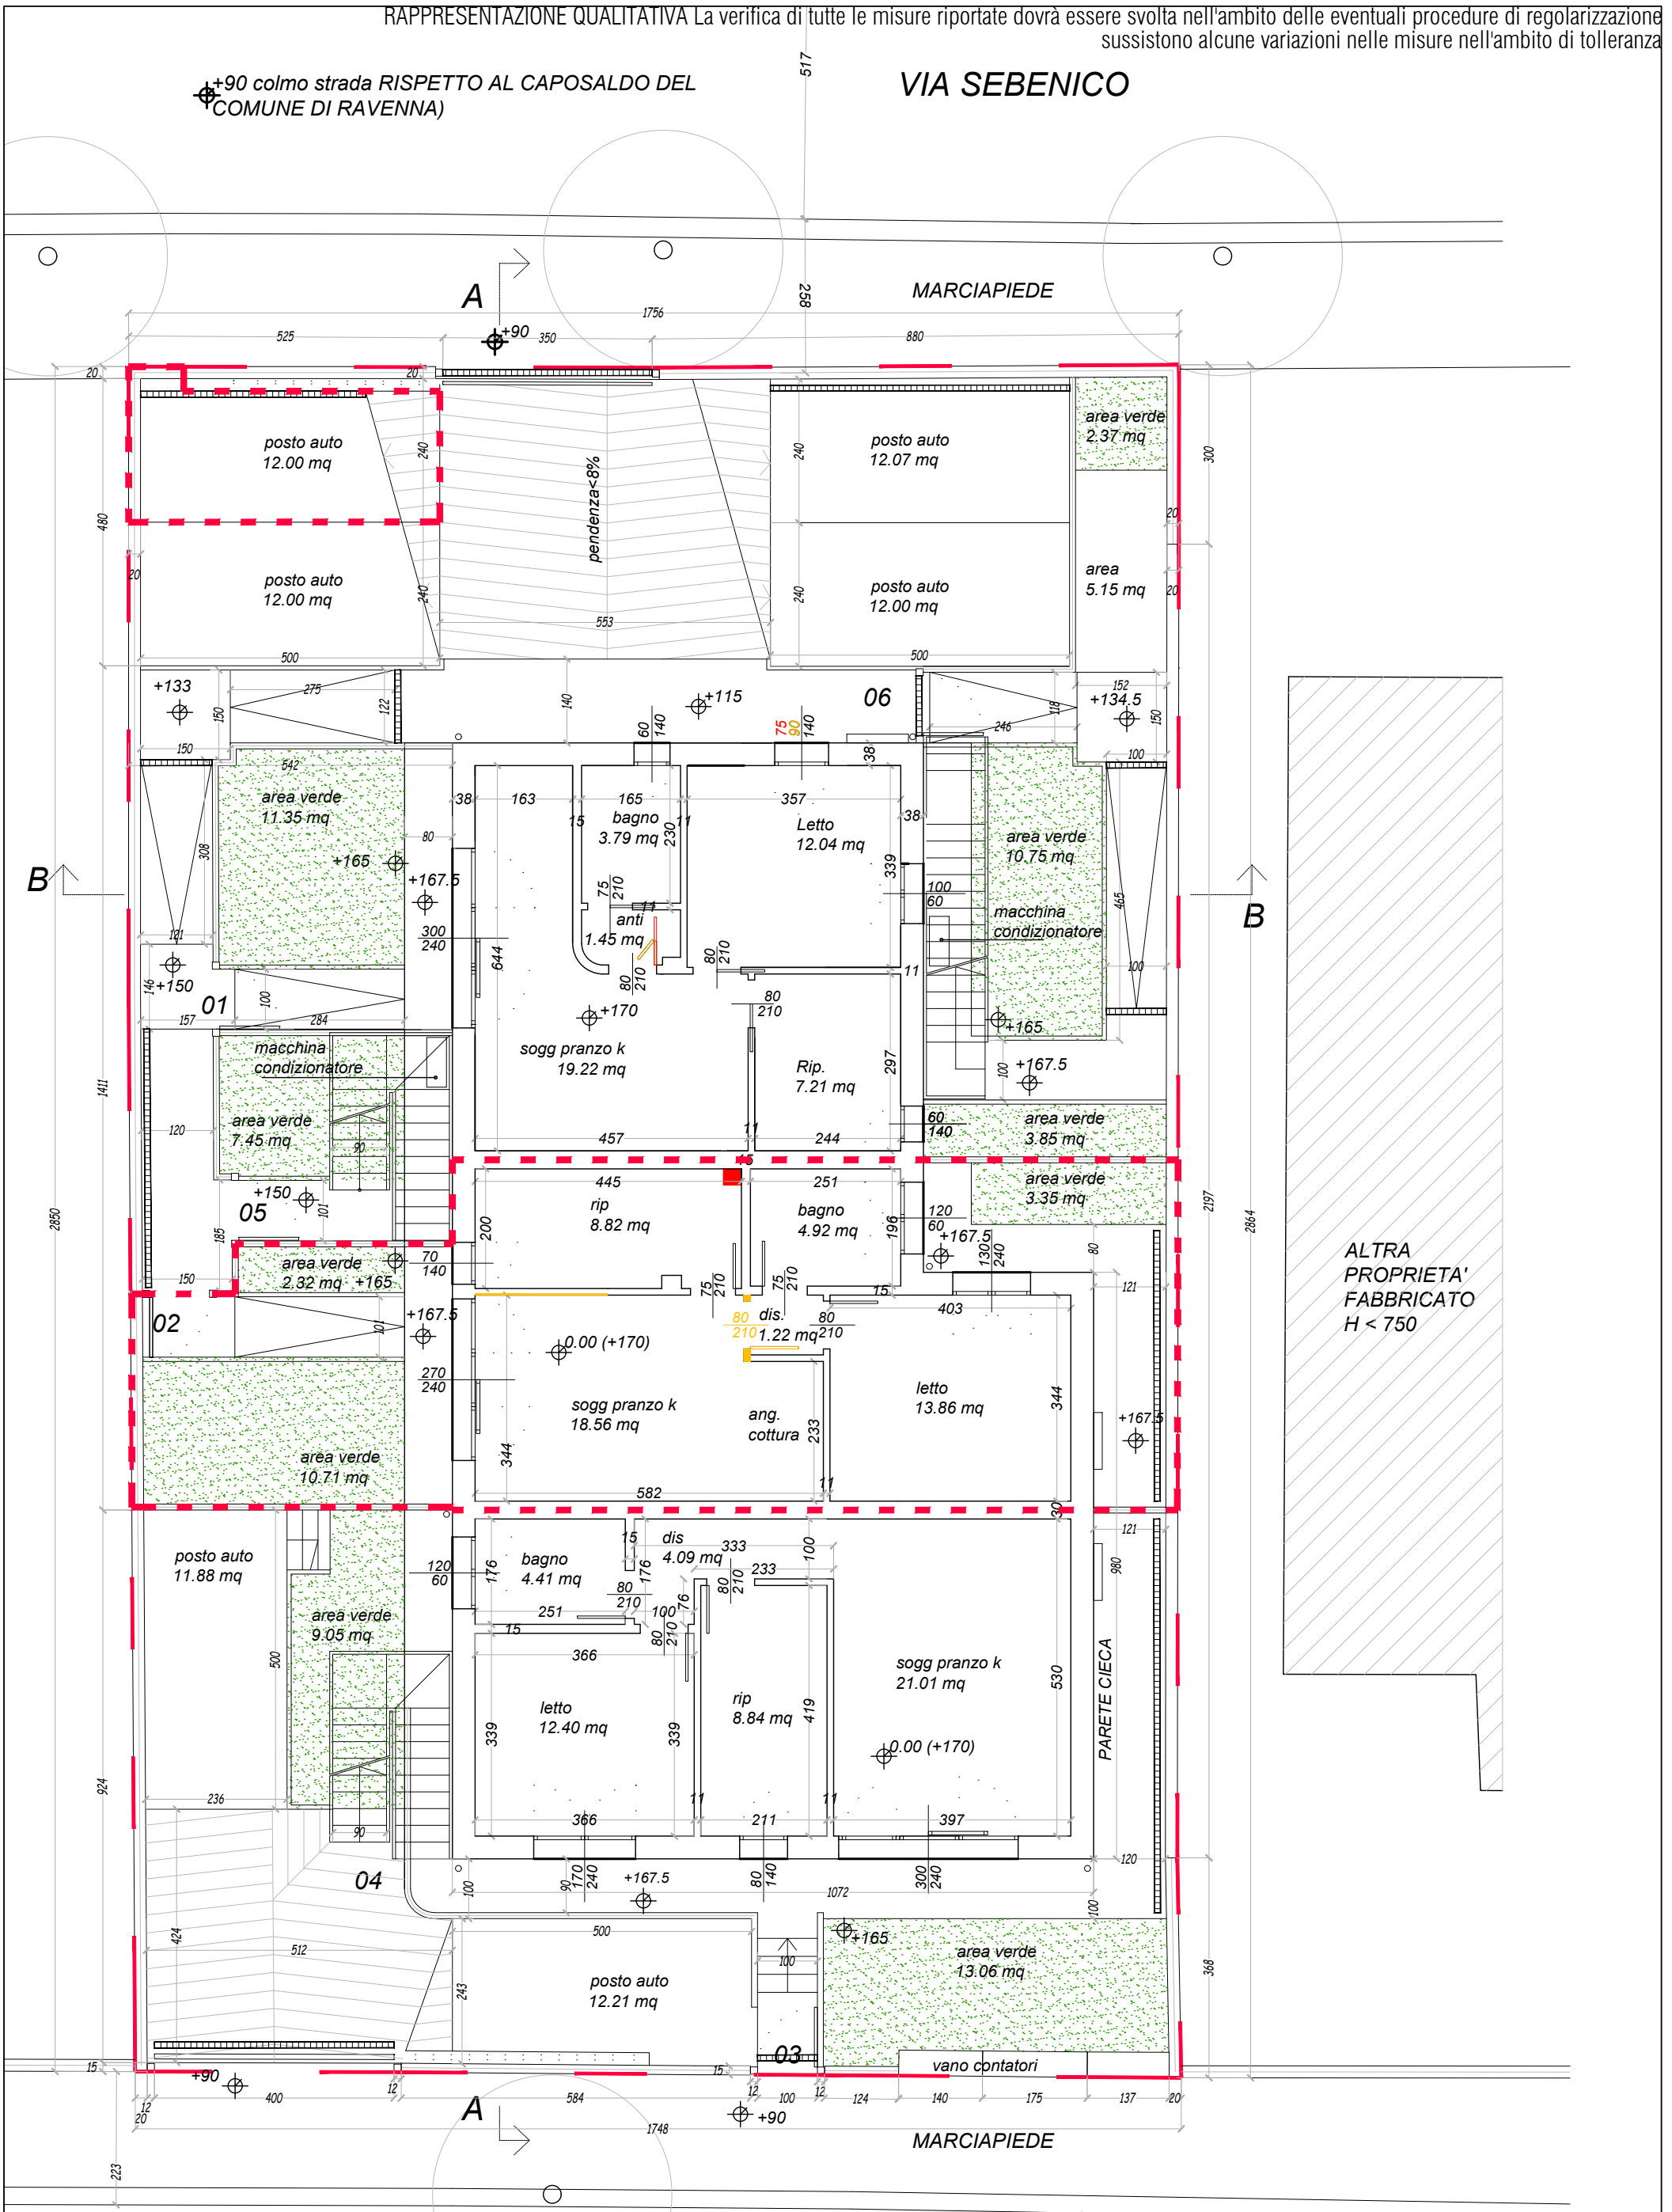

ALTRA
PROPRIETA'
FABBRICATO
H < 750

stralcio da SCIA del 31/10/2011, PG 108884/2011

<p>ING. DAVIDE FUCHI VIA MONTE ADAMELLO, 14 48121 RAVENNA (RA)</p>	<p>TECNICO TRIBUNALE DI RAVENNA</p>	<p>COMMITTENTI ESECUZIONE IMMOBILIARE N. 52/2022 R.G.</p>	<p>PROGETTO ELABORATO PLANIMETRIA (rappresentazione stato dei luoghi)</p>	<p>DATA 24/04/2023 SCALA 1:100 TAVOLA 2.4</p>
--	---	---	---	---