


Agenzia delle Entrate
CATASTO FABBRICATI
Ufficio Provinciale di
Roma

| ELABORATO PLANIMETRICO | |
|--------------------------------|----------|
| Compilato da: Turco Carlo | |
| Iscritto all'albo: Geometri | |
| Prov. Roma | N. 08049 |

| | |
|---------------------------------------|--|
| Comune di Fiumicino | Protocollo n. RM0209960 del 24/06/2020 |
| Sezione: Foglio: 1063 Particella: 987 | Tipo Mappale n. del |
| Dimostrazione grafica dei subalterni | Scala 1 : 500 |

Elaborato Planimetrico



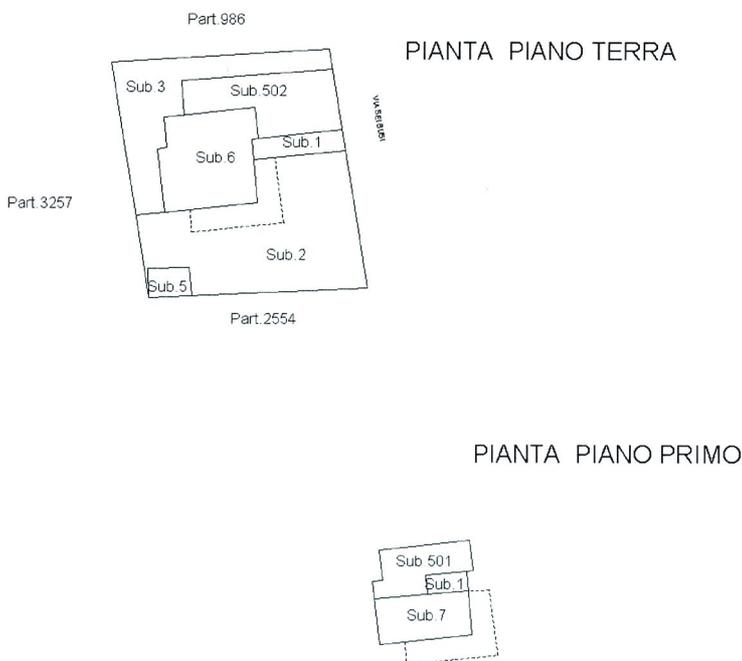


Ultima planimetria in atti



Orientamento

ELABORATO PLANIMETRICO
SCALA 1:500
RDMA F. 1063 AL. 1039 Part. 987

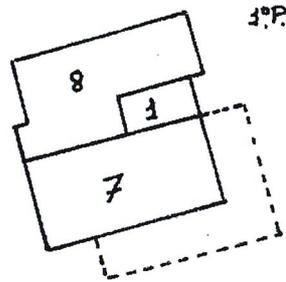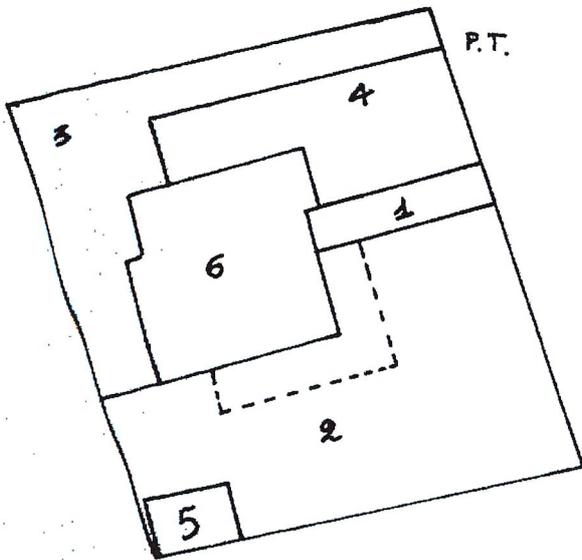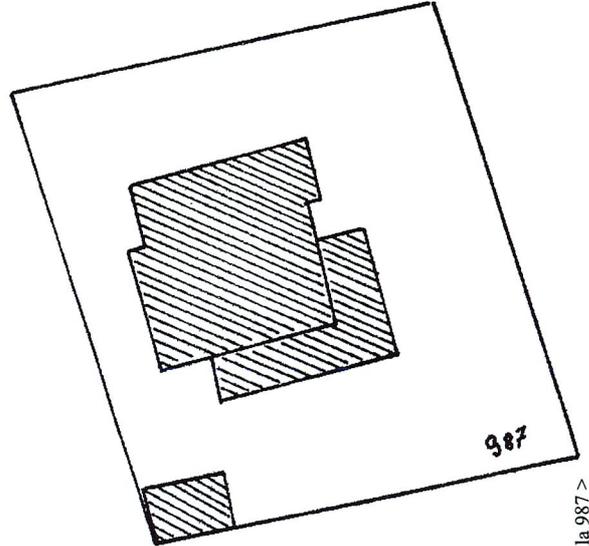

PART n. 987

- SUB 1 BENE COMUNE NON CENSIBILE
- SUB 2 CORTE ESCLUSIVA DEL SUB 6
- SUB 3 CORTE ESCLUSIVA DEL SUB 7
- SUB 4 CORTE ESCLUSIVA DEL SUB 8
- SUB 5 BOX . P.T.
- SUB 6 APPARTAMENTO P.T.
- SUB 7 APPARTAMENTO 1°P.
- SUB 8 APPARTAMENTO 1°P.

Planimetria non attuale

Data presentazione: 18/02/1987 - Data: 04/10/2023 - n. T177581 - Richiedente: Telematico

Totale schede: 1 - Formato di acquisizione: A4(210x297) - Formato stampa richiesto: A4(210x297) - Fattore di scala non utilizzabile

27.01.1987