

**Agenzia delle Entrate  
CATASTO FABBRICATI  
Ufficio Provinciale di  
Roma**

Dichiarazione protocollo n. RM0494336 del 09/10/2023

Comune di Fiumicino

Via Sei Busi

civ. 44

Identificativi Catastali:

Sezione:

Foglio: 1063

Particella: 987

Subalterno: 7

Compilata da:

Giannini Simone

Iscritto all'albo:

Geometri


Prov. Roma

N. 11720

Planimetria

Scheda n. 1

Scala 1:200

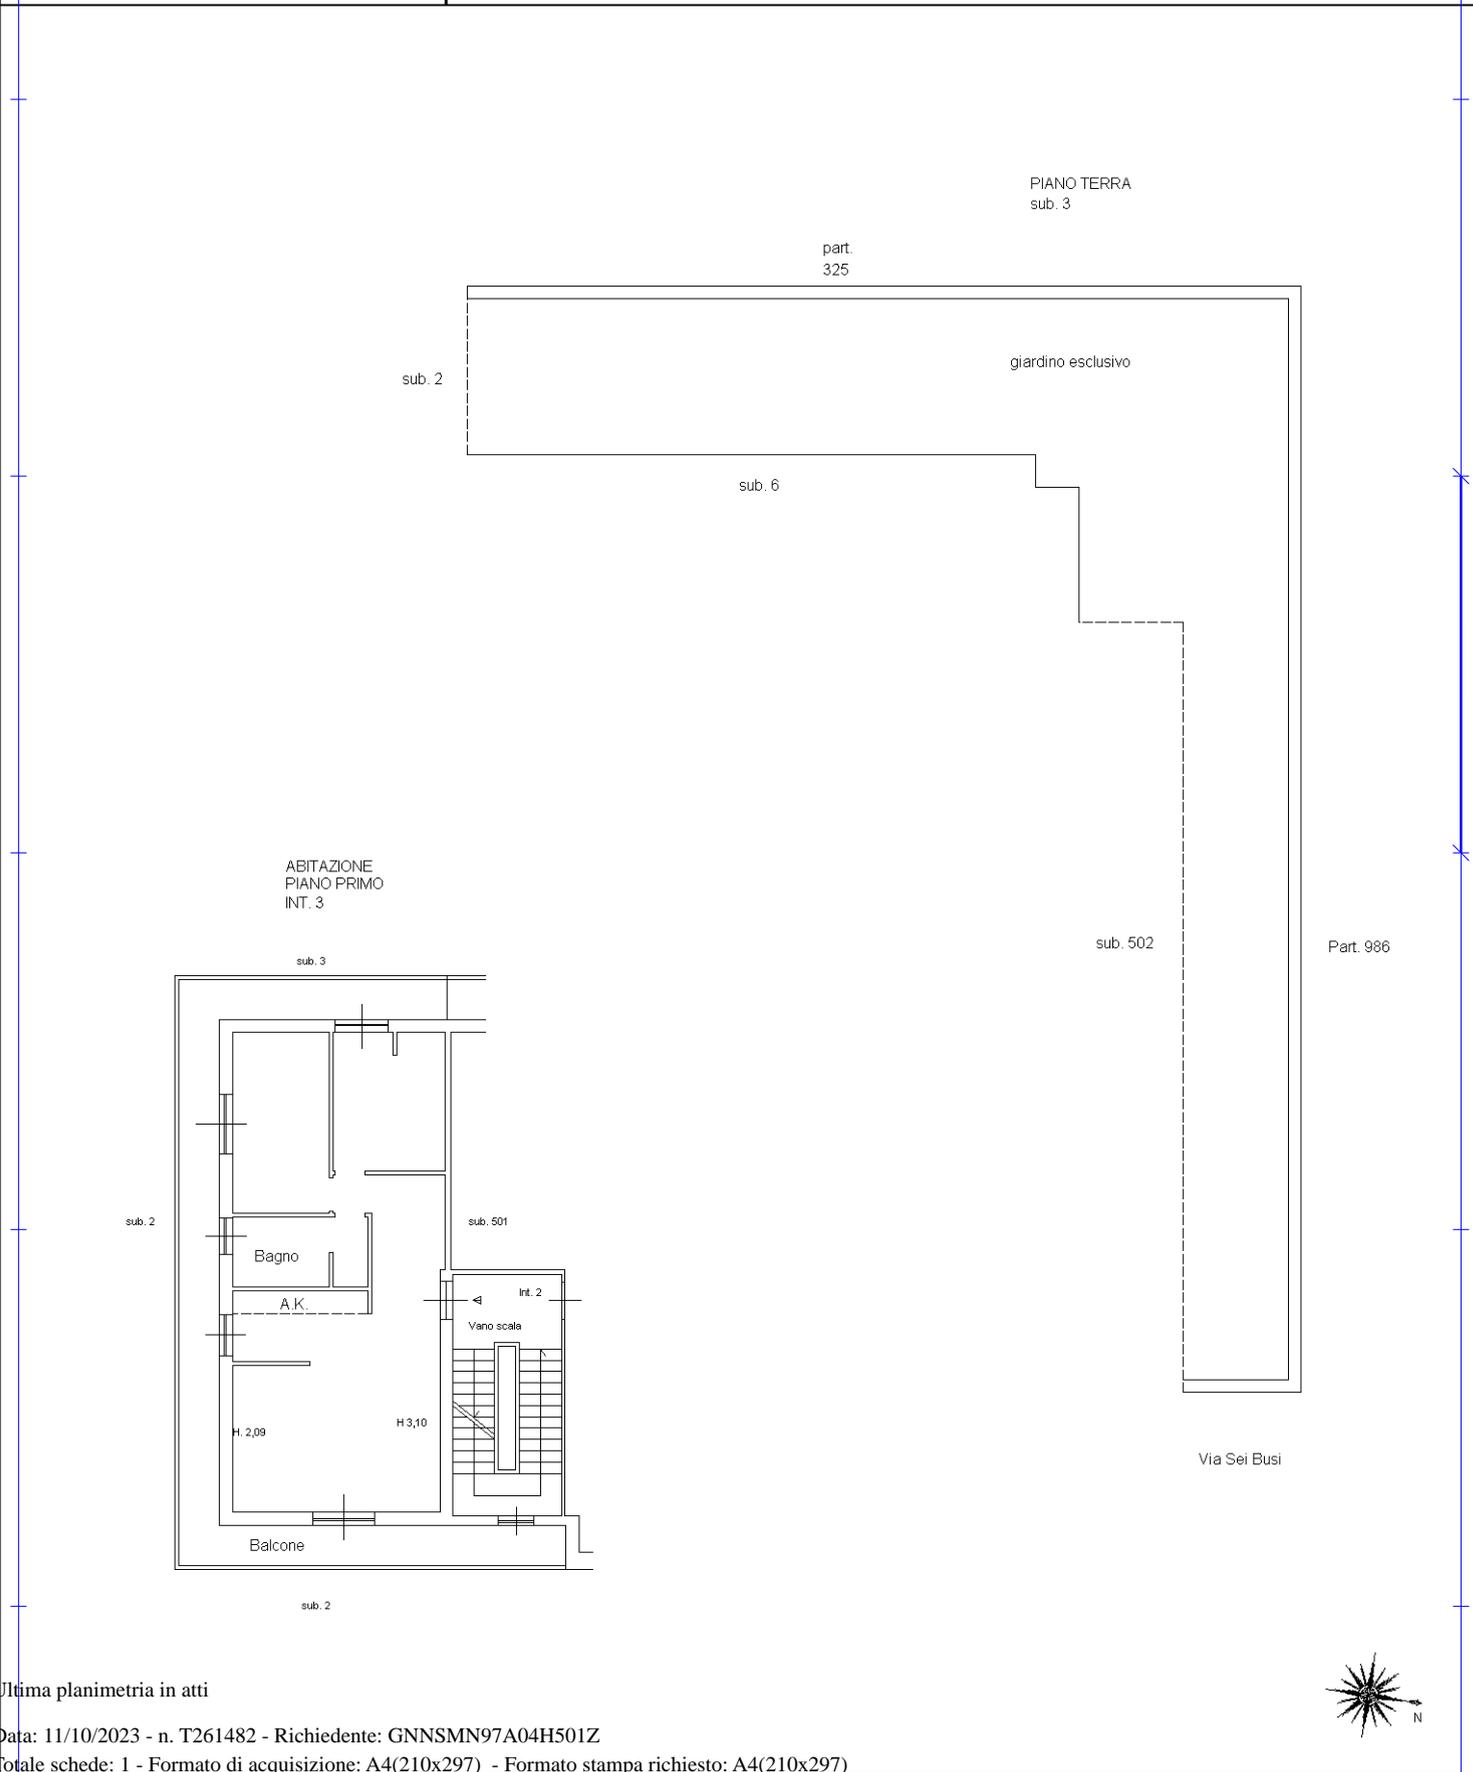

Ultima planimetria in atti