

**Agenzia delle Entrate
CATASTO FABBRICATI
Ufficio Provinciale di
Pisa**

Dichiarazione protocollo n. PI0016237 del 18/03/2019

Planimetria di u.i.u. in Comune di Terricciola

Via Magginga

civ. 2

Identificativi Catastali:

Sezione:

Foglio: 21

Particella: 231

Subalterno: 5

Compilata da:

Filippi Michele

Iscritto all'albo:

Geometri

Prov. Pisa



N. 1628

Scheda n. 1

Scala 1:200

altra u.i.
part. 230


resede esclusivo

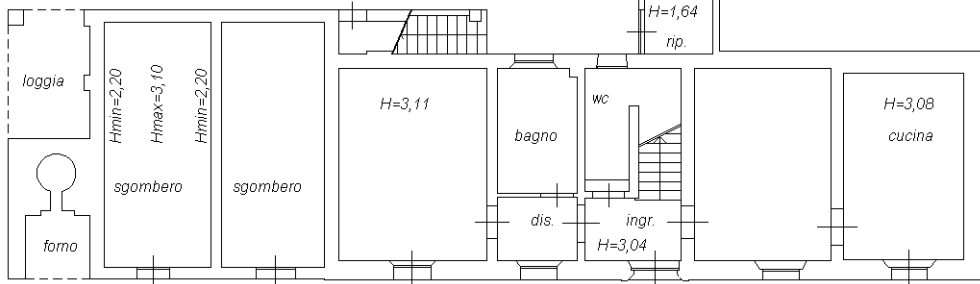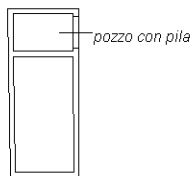


resede esclusivo

altra u.i.
part. 230

PIANO TERRA

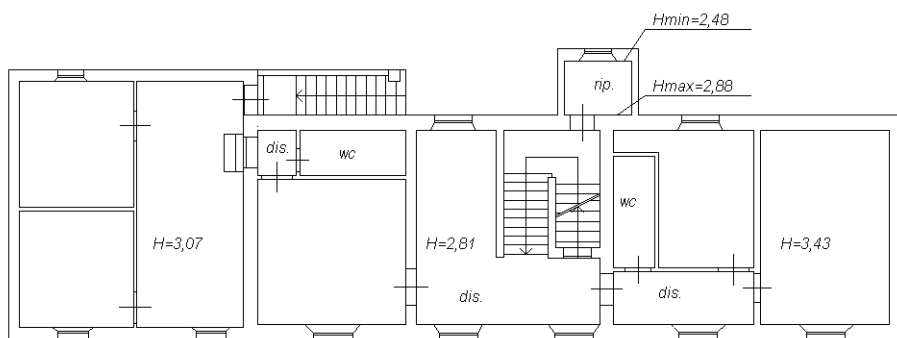

PIANO PRIMO

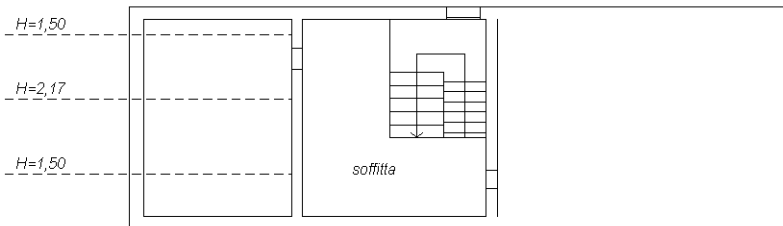

Ultima planimetria in atti

PIANO SECONDO

Catasto dei Fabbricati - Situazione al 19/03/2019 - Comune di TERRICCIOLA (L.138) - Foglio: 21 - Particella: 231 - Subalterno: 5 >
VIA MAGGINGA n. 2 piano: T-1-2;