

ELABORATO PLANIMETRICO

Compilato da:
Dei Risi Fulvio

Iscritto all'albo:
Geometri

Prov. Campobasso N. 864

**Agenzia del Territorio
CATASTO FABBRICATI
Ufficio Provinciale di
Campobasso**

Comune di Guglionesi

Sezione: Foglio: 67


Particella: 937

Protocollo n. CB0272370 del 10/12/2009


Tipo Mappale n. del

Dimostrazione grafica dei subalterni


Scala 1 : 500

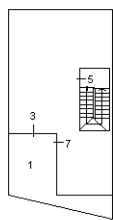


PIANO SEMINTERRATO

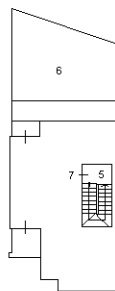

PIANO TERRA

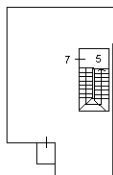

PIANO PRIMO

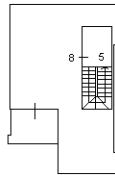

PIANO SECONDO (Sottotetto)



Ultima planimetria in atti

**Agenzia del Territorio
CATASTO FABBRICATI
Ufficio Provinciale di
Campobasso**

Dichiarazione protocollo n. CB0272370 del 10/12/2009

Planimetria di u.i.u. in Comune di Guglionesi

Via Corsica

civ. M

Identificativi Catastali:


Sezione:
Foglio: 67
Particella: 937
Subalterno: 3

Compilata da:
Dei Risi Fulvio
Iscritto all'albo:
Geometri

Prov. Campobasso N. 864

Scheda n. 1 Scala 1:200

PIANO SEMINTERRATO

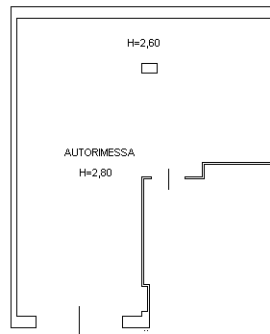

Ultima planimetria in atti

**Agenzia del Territorio
CATASTO FABBRICATI
Ufficio Provinciale di
Campobasso**

Dichiarazione protocollo n. CB0059277 del 19/07/2006

Planimetria di u.i.u. in Comune di Guglionesi

Via Corsica

civ.

Identificativi Catastali:

Sezione:
Foglio: 67
Particella: 937
Subalterno: 7


Compilata da:
Leone Luigi Mario
Iscritto all'albo:
Geometri

Prov. Campobasso

N. 745


Scheda n. 1

Scala 1:200

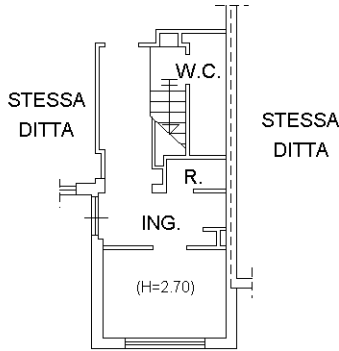

STESSA DITTA


PIANO SEMINTERRATO

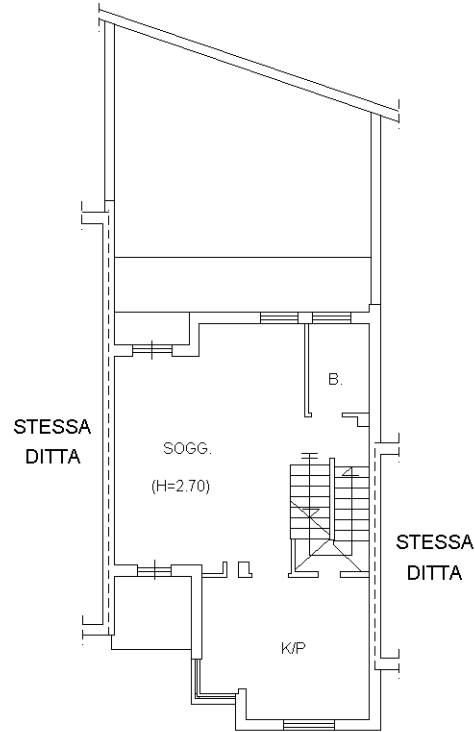

STESSA DITTA

STESSA DITTA

PIANO TERRA

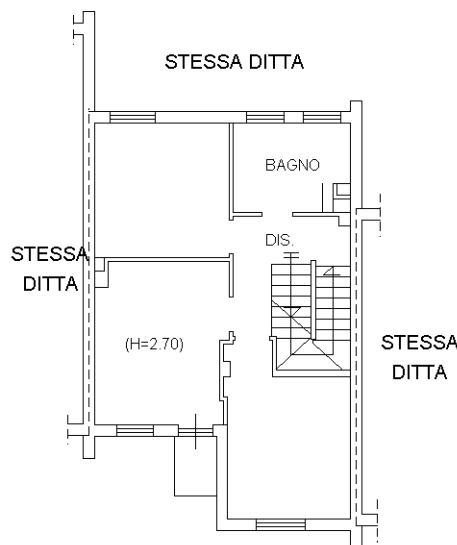

STESSA DITTA

STESSA DITTA


(H=2.70)

STESSA DITTA

STESSA DITTA

PIANO PRIMO

ORIENTAMENTO

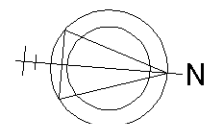

Ultima planimetria in atti

**Agenzia del Territorio
CATASTO FABBRICATI
Ufficio Provinciale di
Campobasso**

Dichiarazione protocollo n. CB0272370 del 10/12/2009

Planimetria di u.i.u. in Comune di Guglionesi

Via Corsica

civ. M

Identificativi Catastali:


Sezione:
Foglio: 67
Particella: 937
Subalterno: 8

Compilata da:
Dei Risi Fulvio
Iscritto all'albo:
Geometri

Prov. Campobasso N. 864

Scheda n. 1 Scala 1:200

PIANO SECONDO

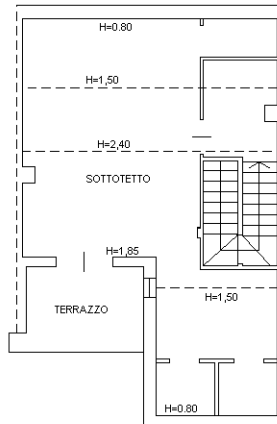

Catasto dei Fabbricati - Situazione al 10/09/2023 - Comune di GUGLIONESI(E259) - < Foglio 67 - Particella 937 - Subalterno 8 >
VIA CORSICA n. M Piano 2

Ultima planimetria in atti

