



PROSPETTO NORD

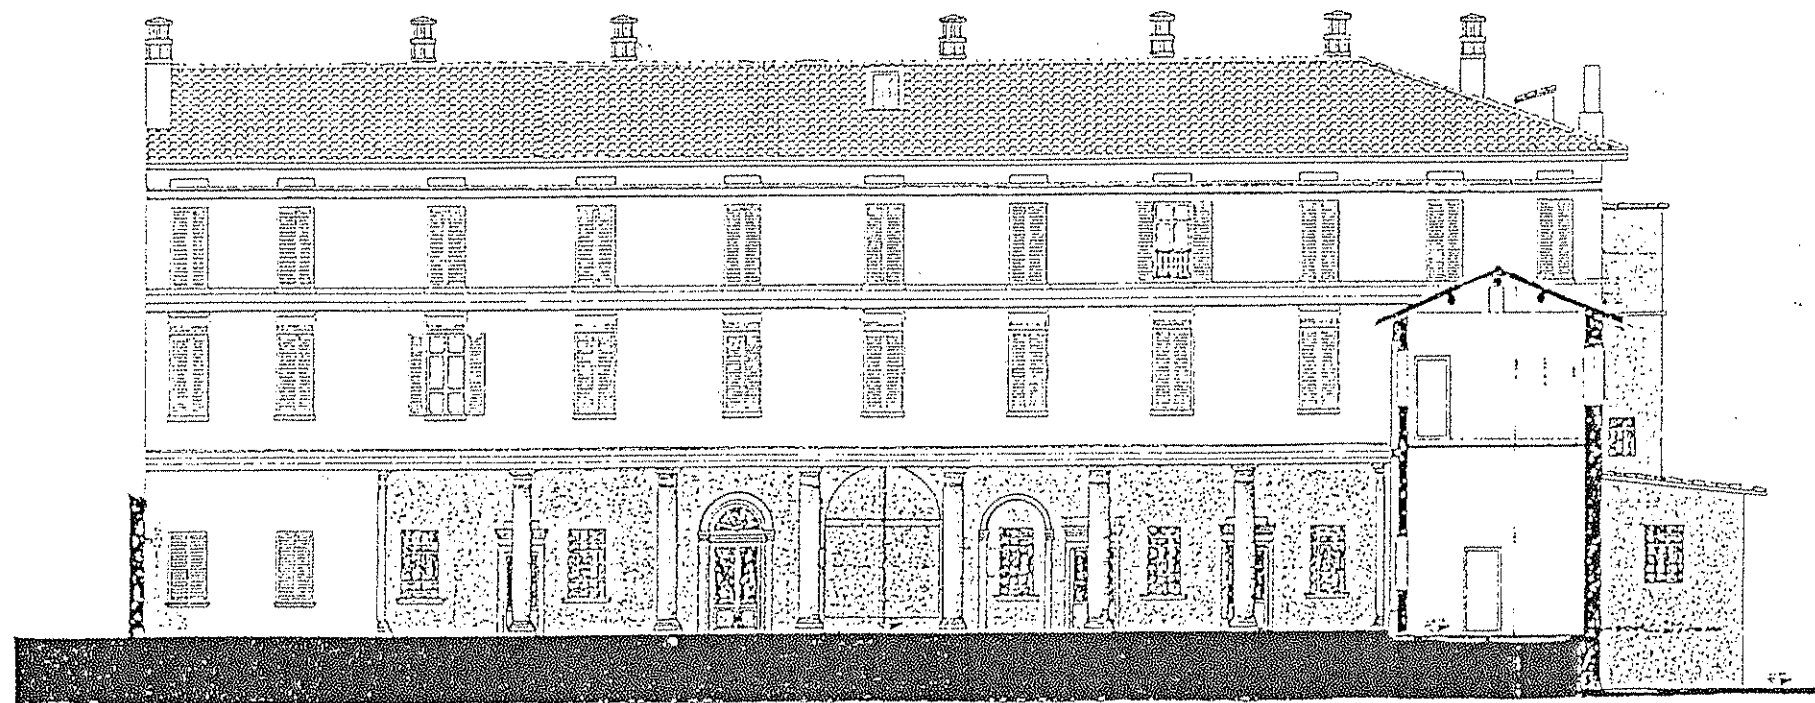

PROSPETTO SUD

SEZIONE B B

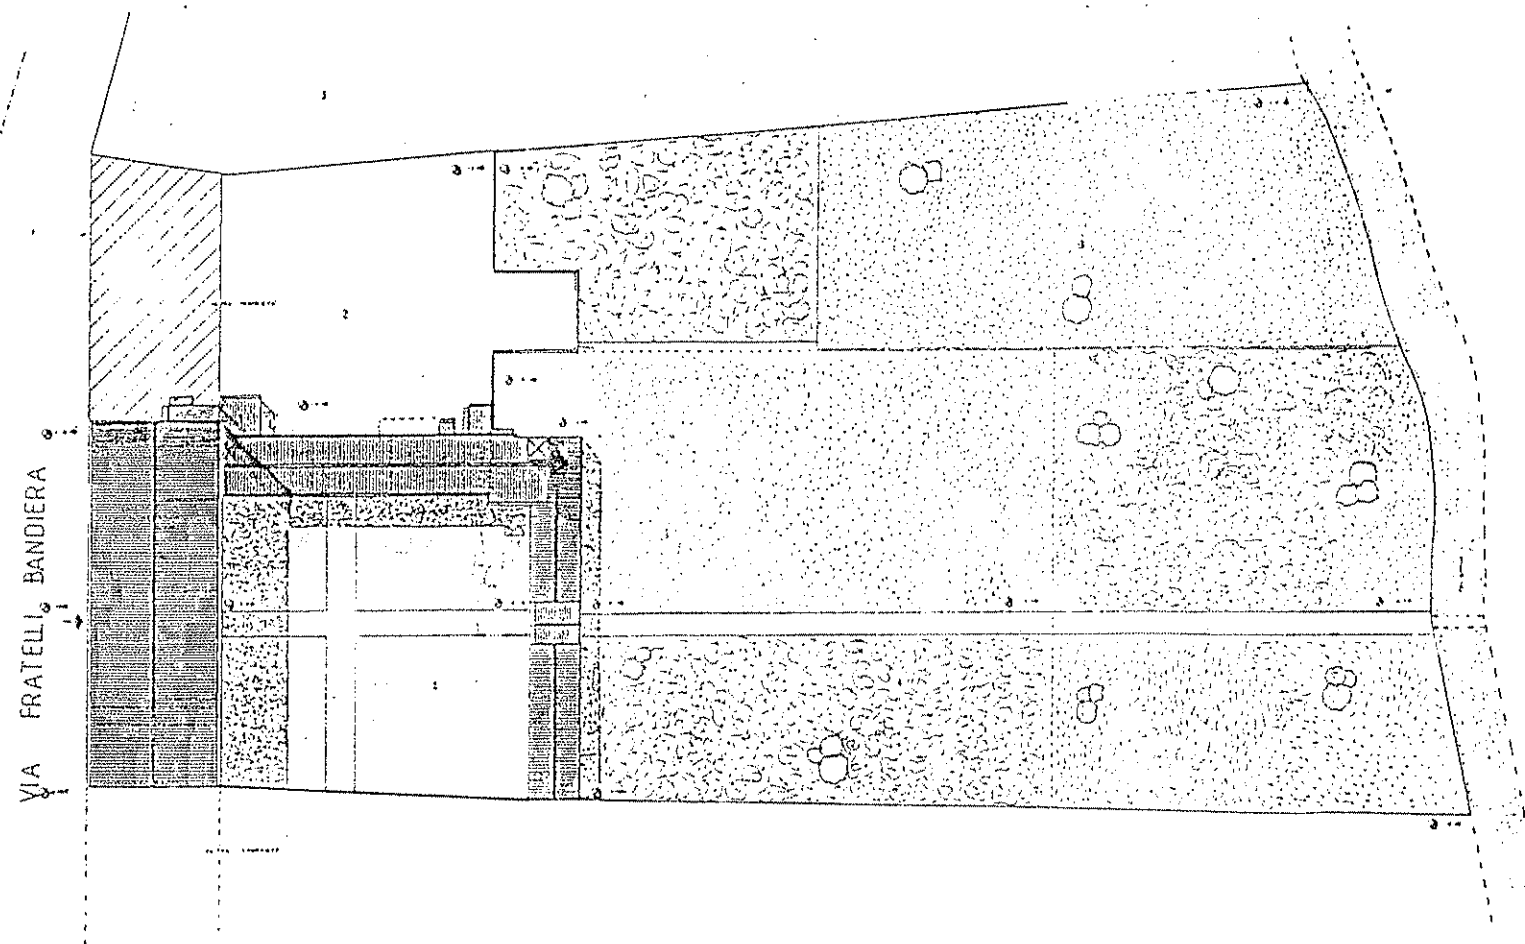

PLANIMETRIA GENERALE Scale 1:200