

MODULARIO
F. - rig. rend. - 497



MINISTERO DELLE FINANZE
DIREZIONE GENERALE DEL CATASTO E DEI SERVIZI TECNICI ERARIALI

MOD. B (Nuovo Catasto Edilizio Urbano)

NUOVO CATASTO EDILIZIO URBANO


Lire
150

(R. DECRETO-LEGGE 13 APRILE 1929, N. 652)

Planimetria dell'immobile situato nel Comune di CEGLIE MESSAPICO Via 2A TRAY SX PROLONG. VIA SAC. MASTRO

Ditta LANEVE FRANCO NATO A CEGLIE M. CO IL 24-7-1942

Allegata alla dichiarazione presentata all'Ufficio Tecnico Erariale di BRINDISI

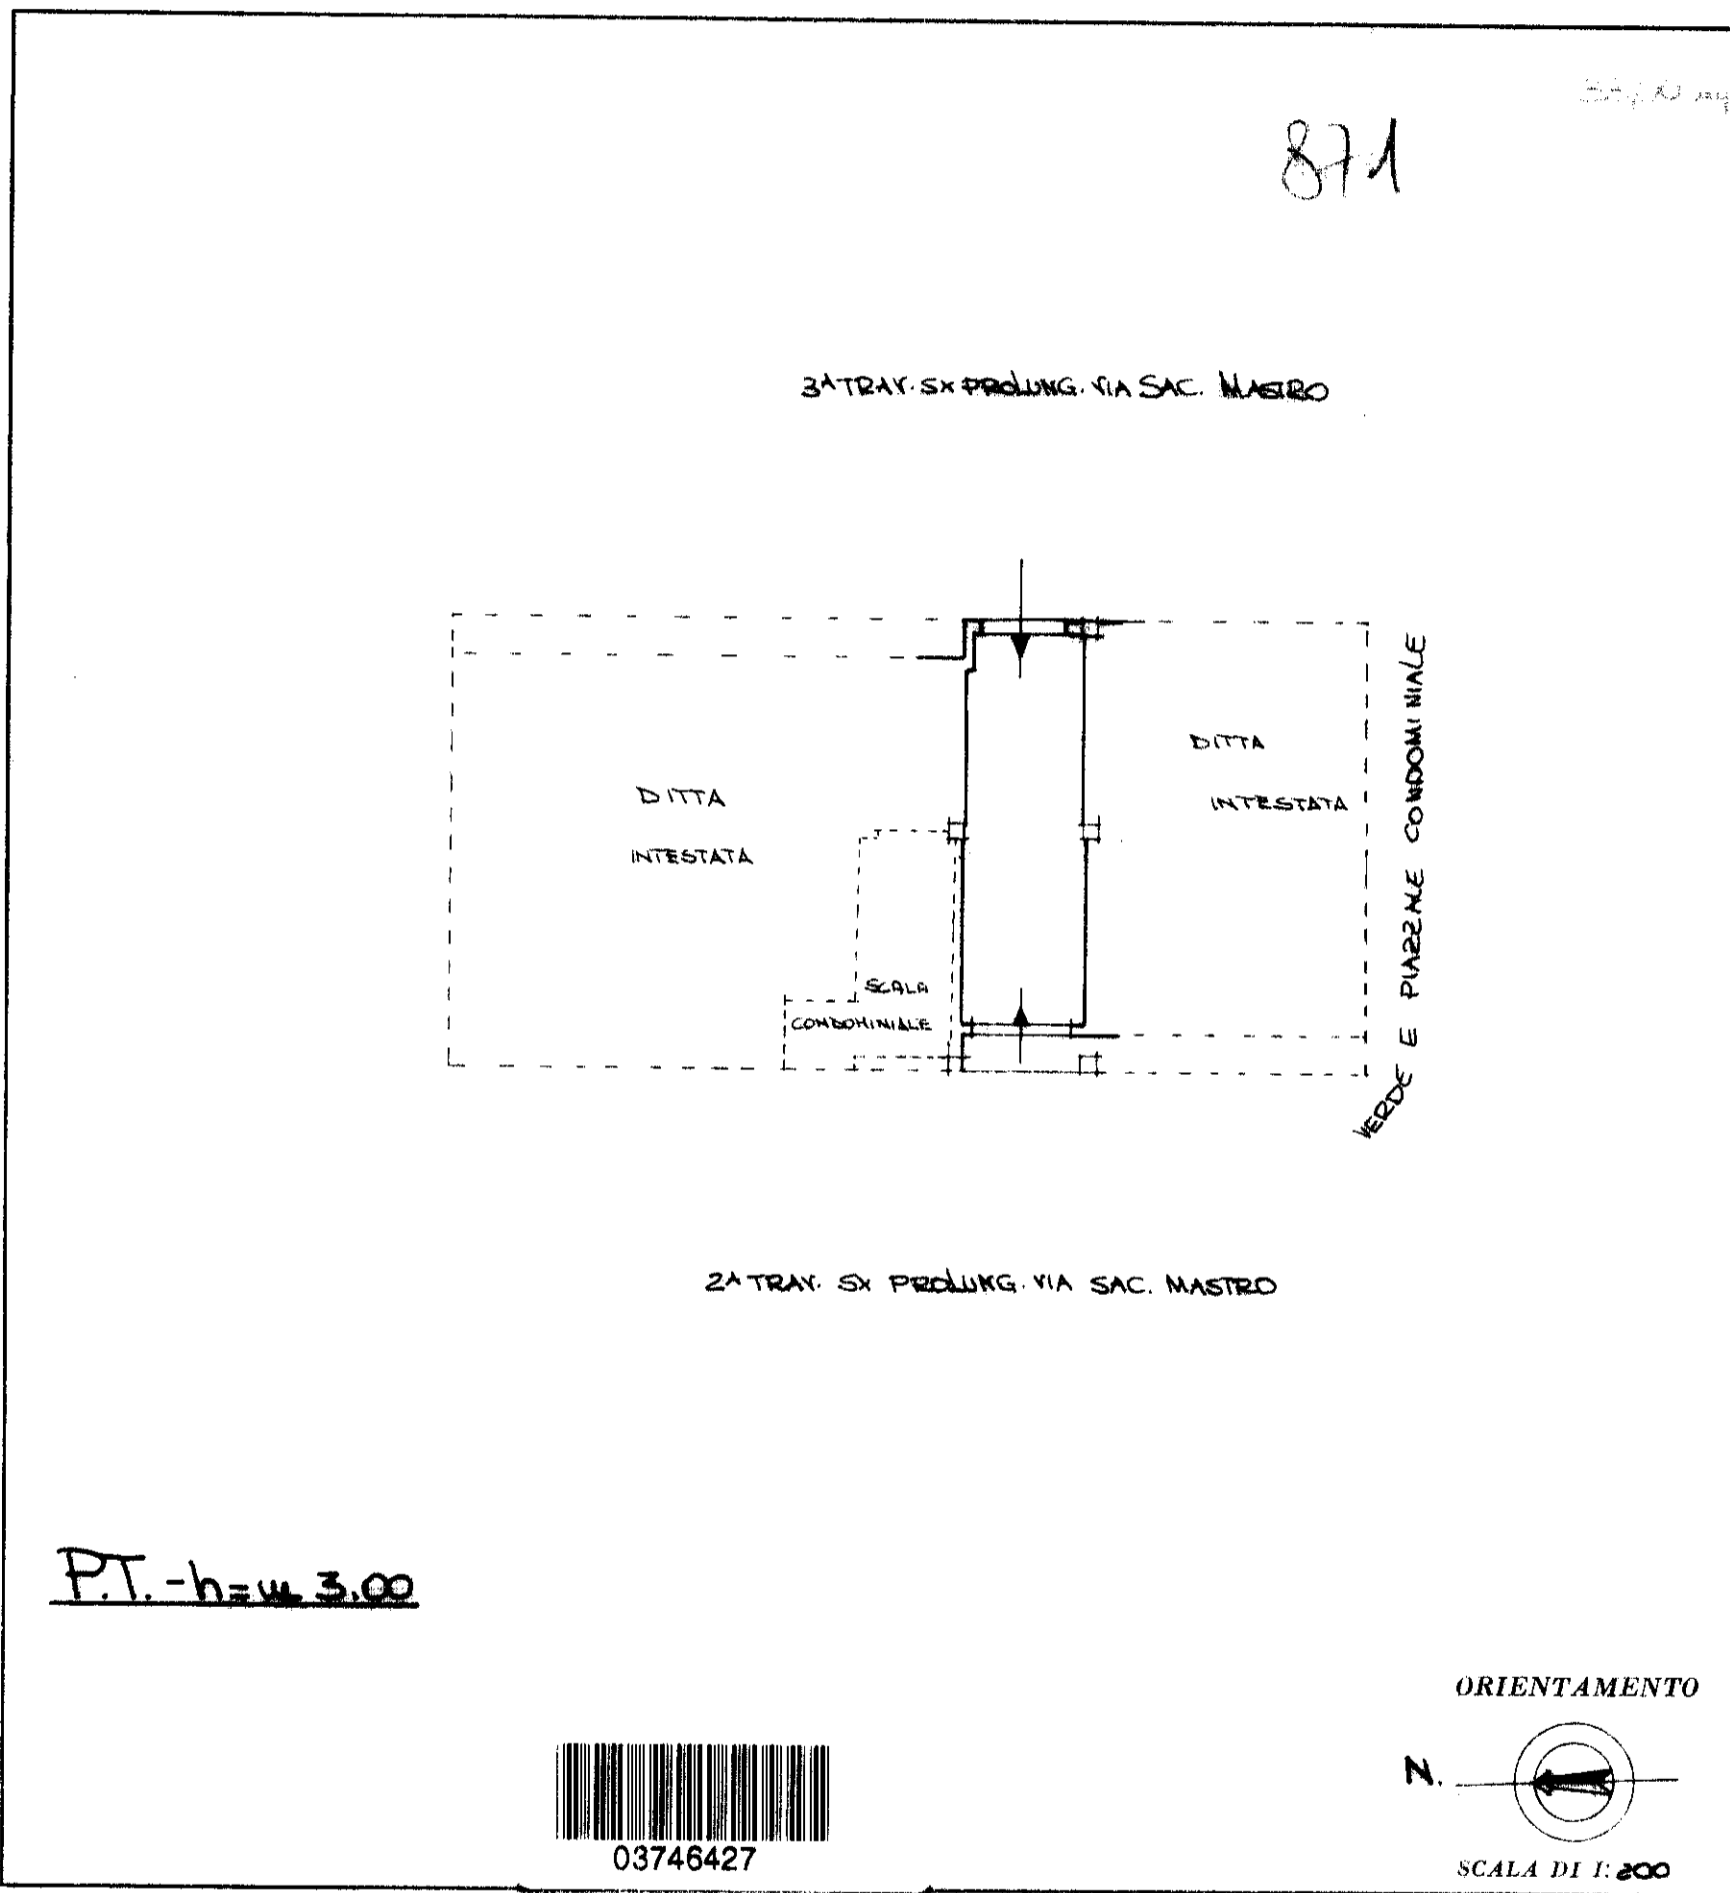

P.T. - h = m 3.00

SPAZIO RISERVATO PER LE ANNOTAZIONI D'UFFICIO

DATA

PROT. N°

IL 18-11-1987

PART. ULLA 624/2

MAGAZZINO

230/87

Compilata dal GEOM. GIUSEPPE
(Titolo, nome e cognome del tecnico)

MAGGIORE

Iscritto all'Albo dei GEOMETRI

della Provincia di BRINDISI

DATA 1/8-1987

Firma: Geom. Giuseppe Maggiore

I.P.T.S. - OFFICINA C.U. ROMA