

**Agenzia delle Entrate**  
**CATASTO FABBRICATI**  
Ufficio Provinciale di  
Bergamo

Dichiarazione protocollo n. BG0074255 del 08/05/2014

Planimetria di u.i.u. in Comune di Gandino

Via Battisti

civ. 2/D

Identificativi Catastali:

Sezione: GA

Foglio: 32

Particella: 19

Subalterno: 703

Compilata da:

Lebbolo Matteo Francesco


Iscritto all'albo:  
Geometri

Prov. Bergamo

N. 04028

Scheda n. 1

Scala 1:200

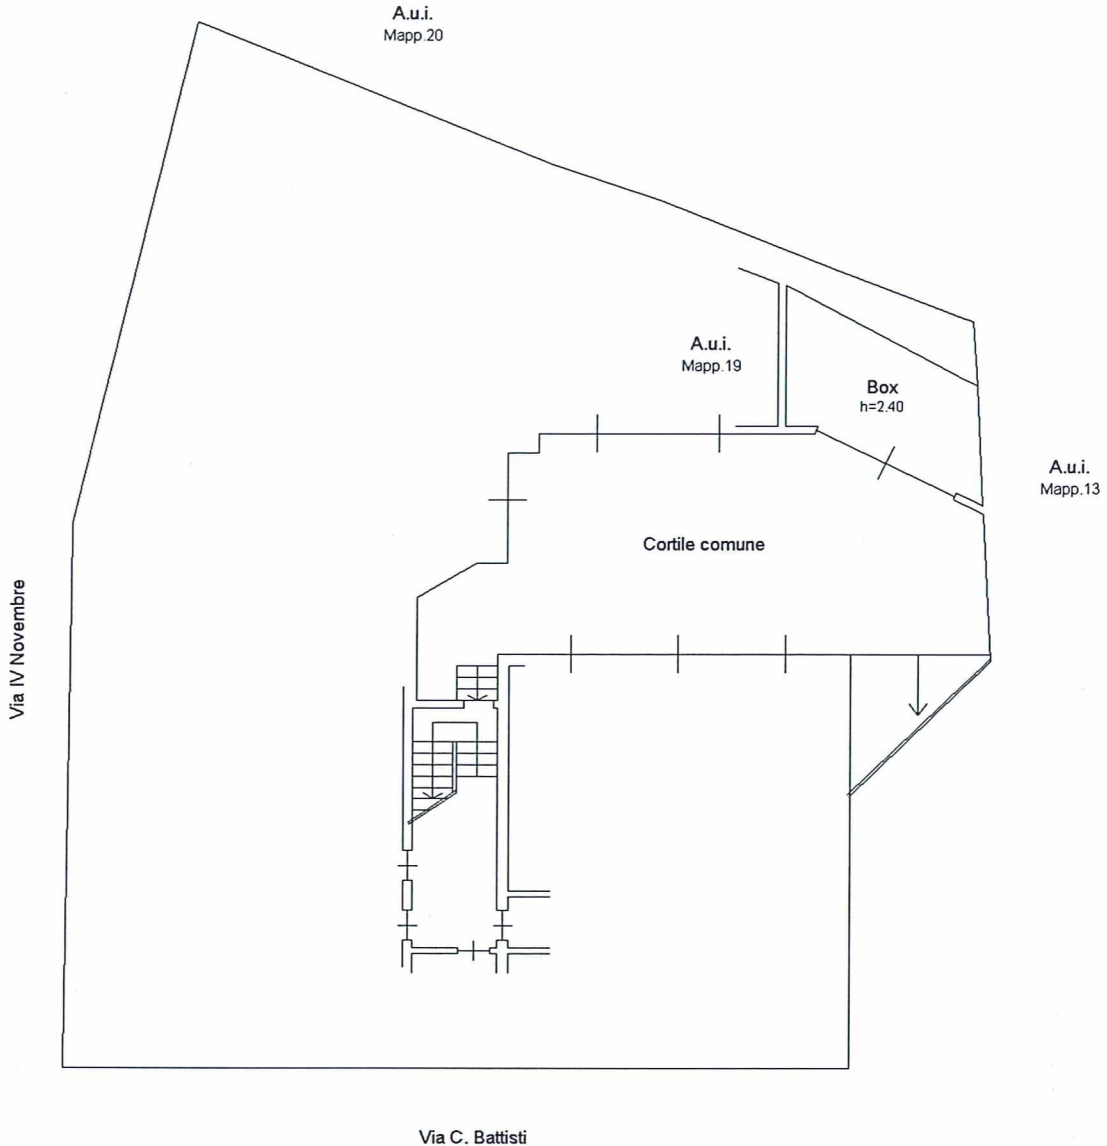

**PIANO SEMINTERRATO**



Ultima planimetria in atti

Data: 08/03/2023

Totale schede: 1 - Formato di acquisizione: A4(210x297) - Formato stampa richiesto: A4(210x297)

**Agenzia del Territorio  
CATASTO FABBRICATI  
Ufficio Provinciale di  
Bergamo**

Dichiarazione protocollo n. BG0223525 del 13/10/2005

Planimetria di u.i.u. in Comune di Gandino

Via Cesare Battisti

civ. 6

Identificativi Catastali:

Sezione: GA  
Foglio: 32  
Particella: 19  
Subalterno: 702

Compilata da:  
Ferrari Fabio


Iscritto all'albo:  
Architetti

Prov. Bergamo

N. 1710

Scheda n. 1

Scala 1:200

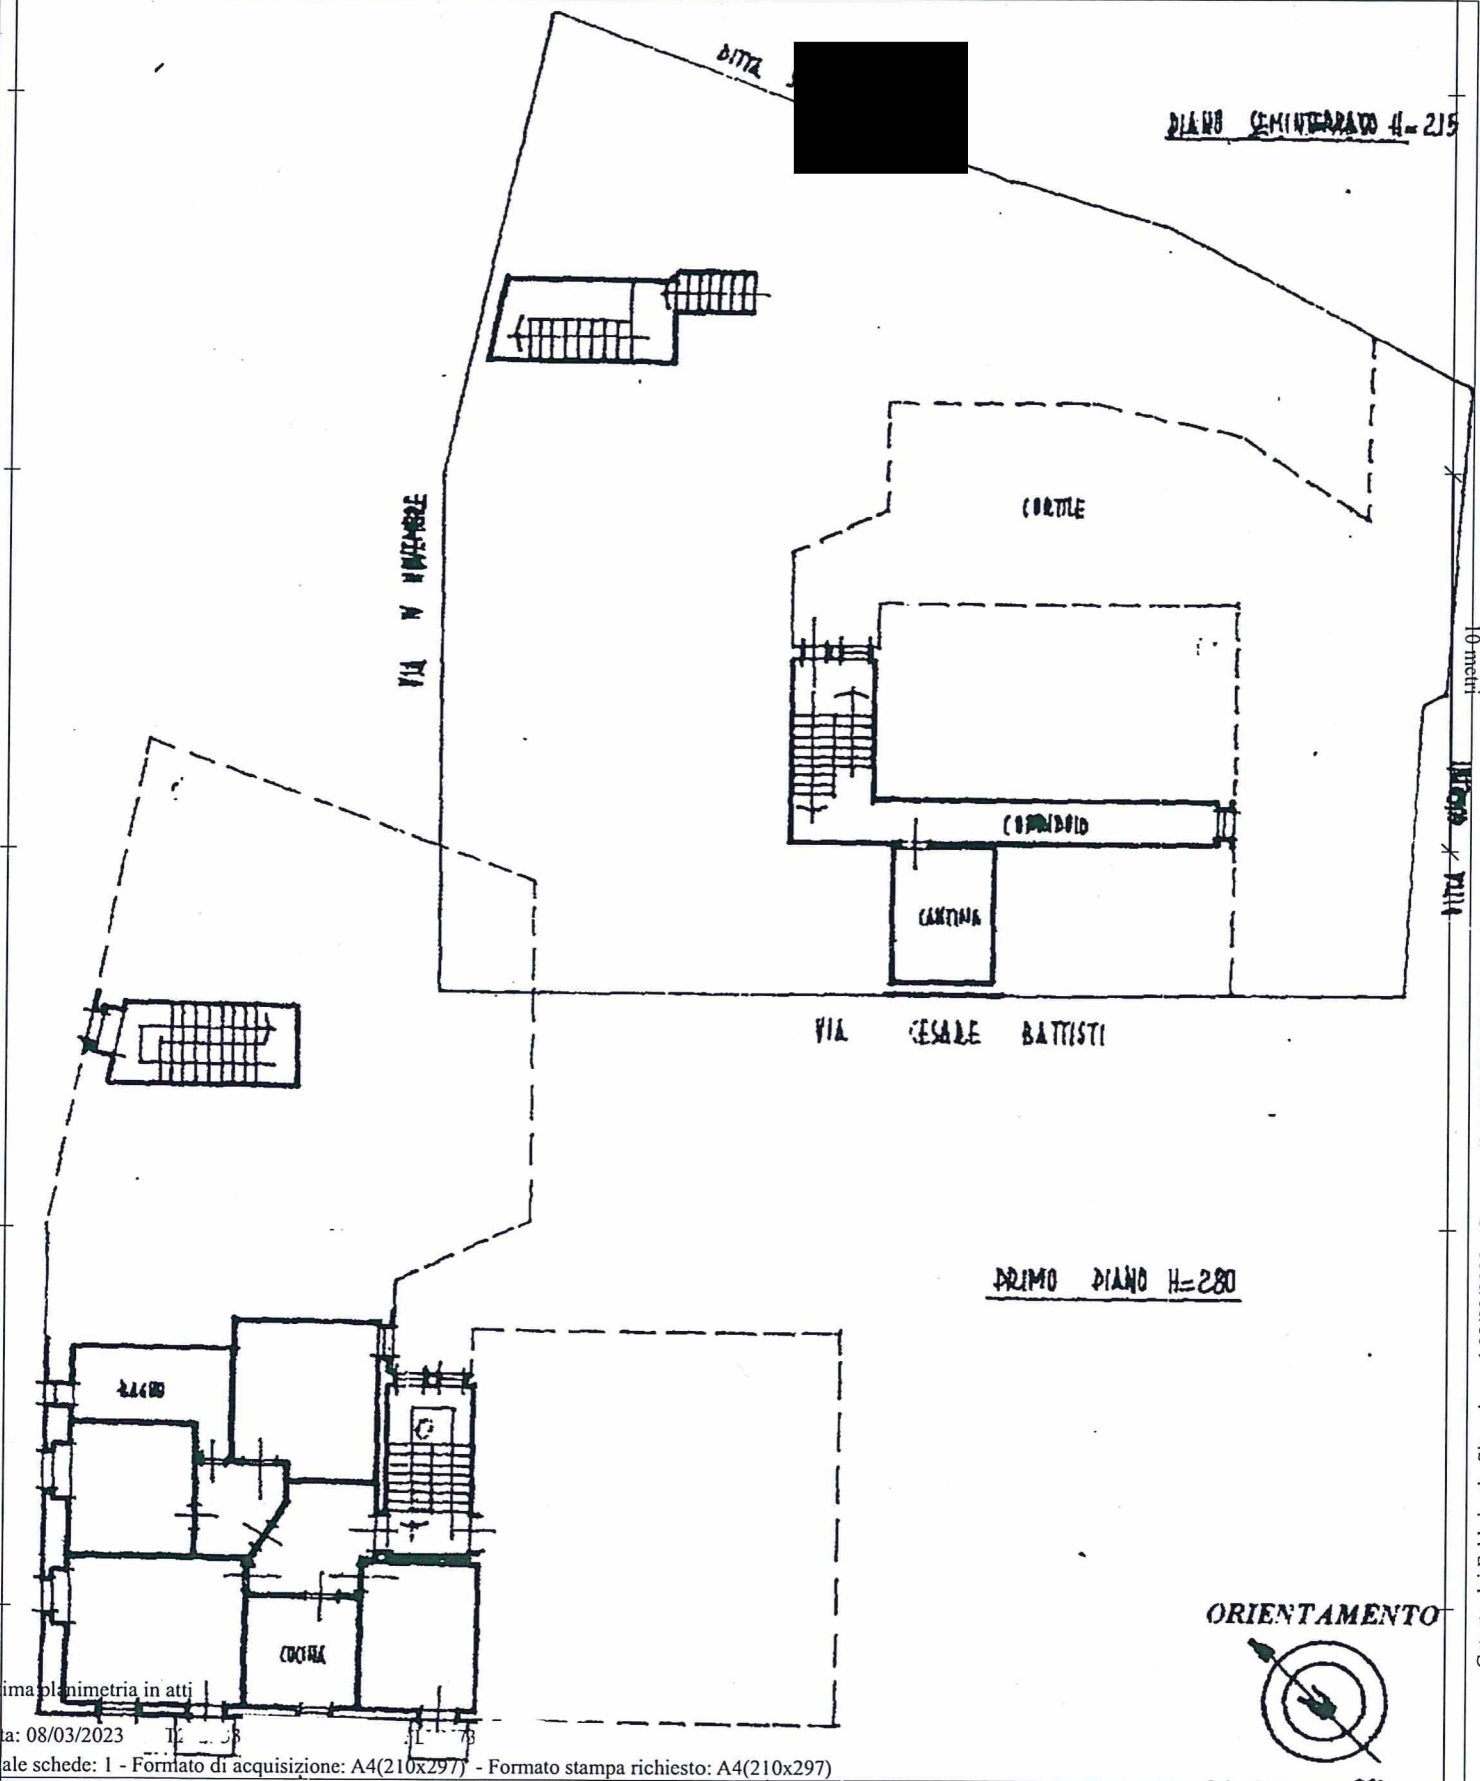

Ultima planimetria in atti

Data: 08/03/2023

Totale schede: 1 - Formato di acquisizione: A4(210x297) - Formato stampa richiesto: A4(210x297)

Catasto dei Fabbricati - Situazione al 08/03/2023 - Comune di GANDINO(D905) - < Sez. urbana GA - Foglio 32 - Particella 19 - Subalterno 702 >  
VIA CESARE BATTISTI n. 6 D.anno 1911