

MODULARIO
F. - Cat. S. T. - 315



MINISTERO DELLE FINANZE
DIREZIONE GENERALE DEL CATASTO E DEI SERVIZI TECNICI ERARIALI

MOD. B (Nuovo Catasto Edilizio Urbano)


Lire
20

NUOVO CATASTO EDILIZIO URBANO

(R. DECRETO-LEGGE 13 APRILE 1939, N. 652)

Planimetria dell'immobile situato nel Comune di **CHIETI** Via **DISCESA SAPONARI**
Ditta **MARIANI VINCENZO** nato a **Guardiagrele** il **27-1-1926**
Allegata alla dichiarazione presentata all'Ufficio Tecnico Erariale di **CHIETI**

SCHEDA N° 1544341

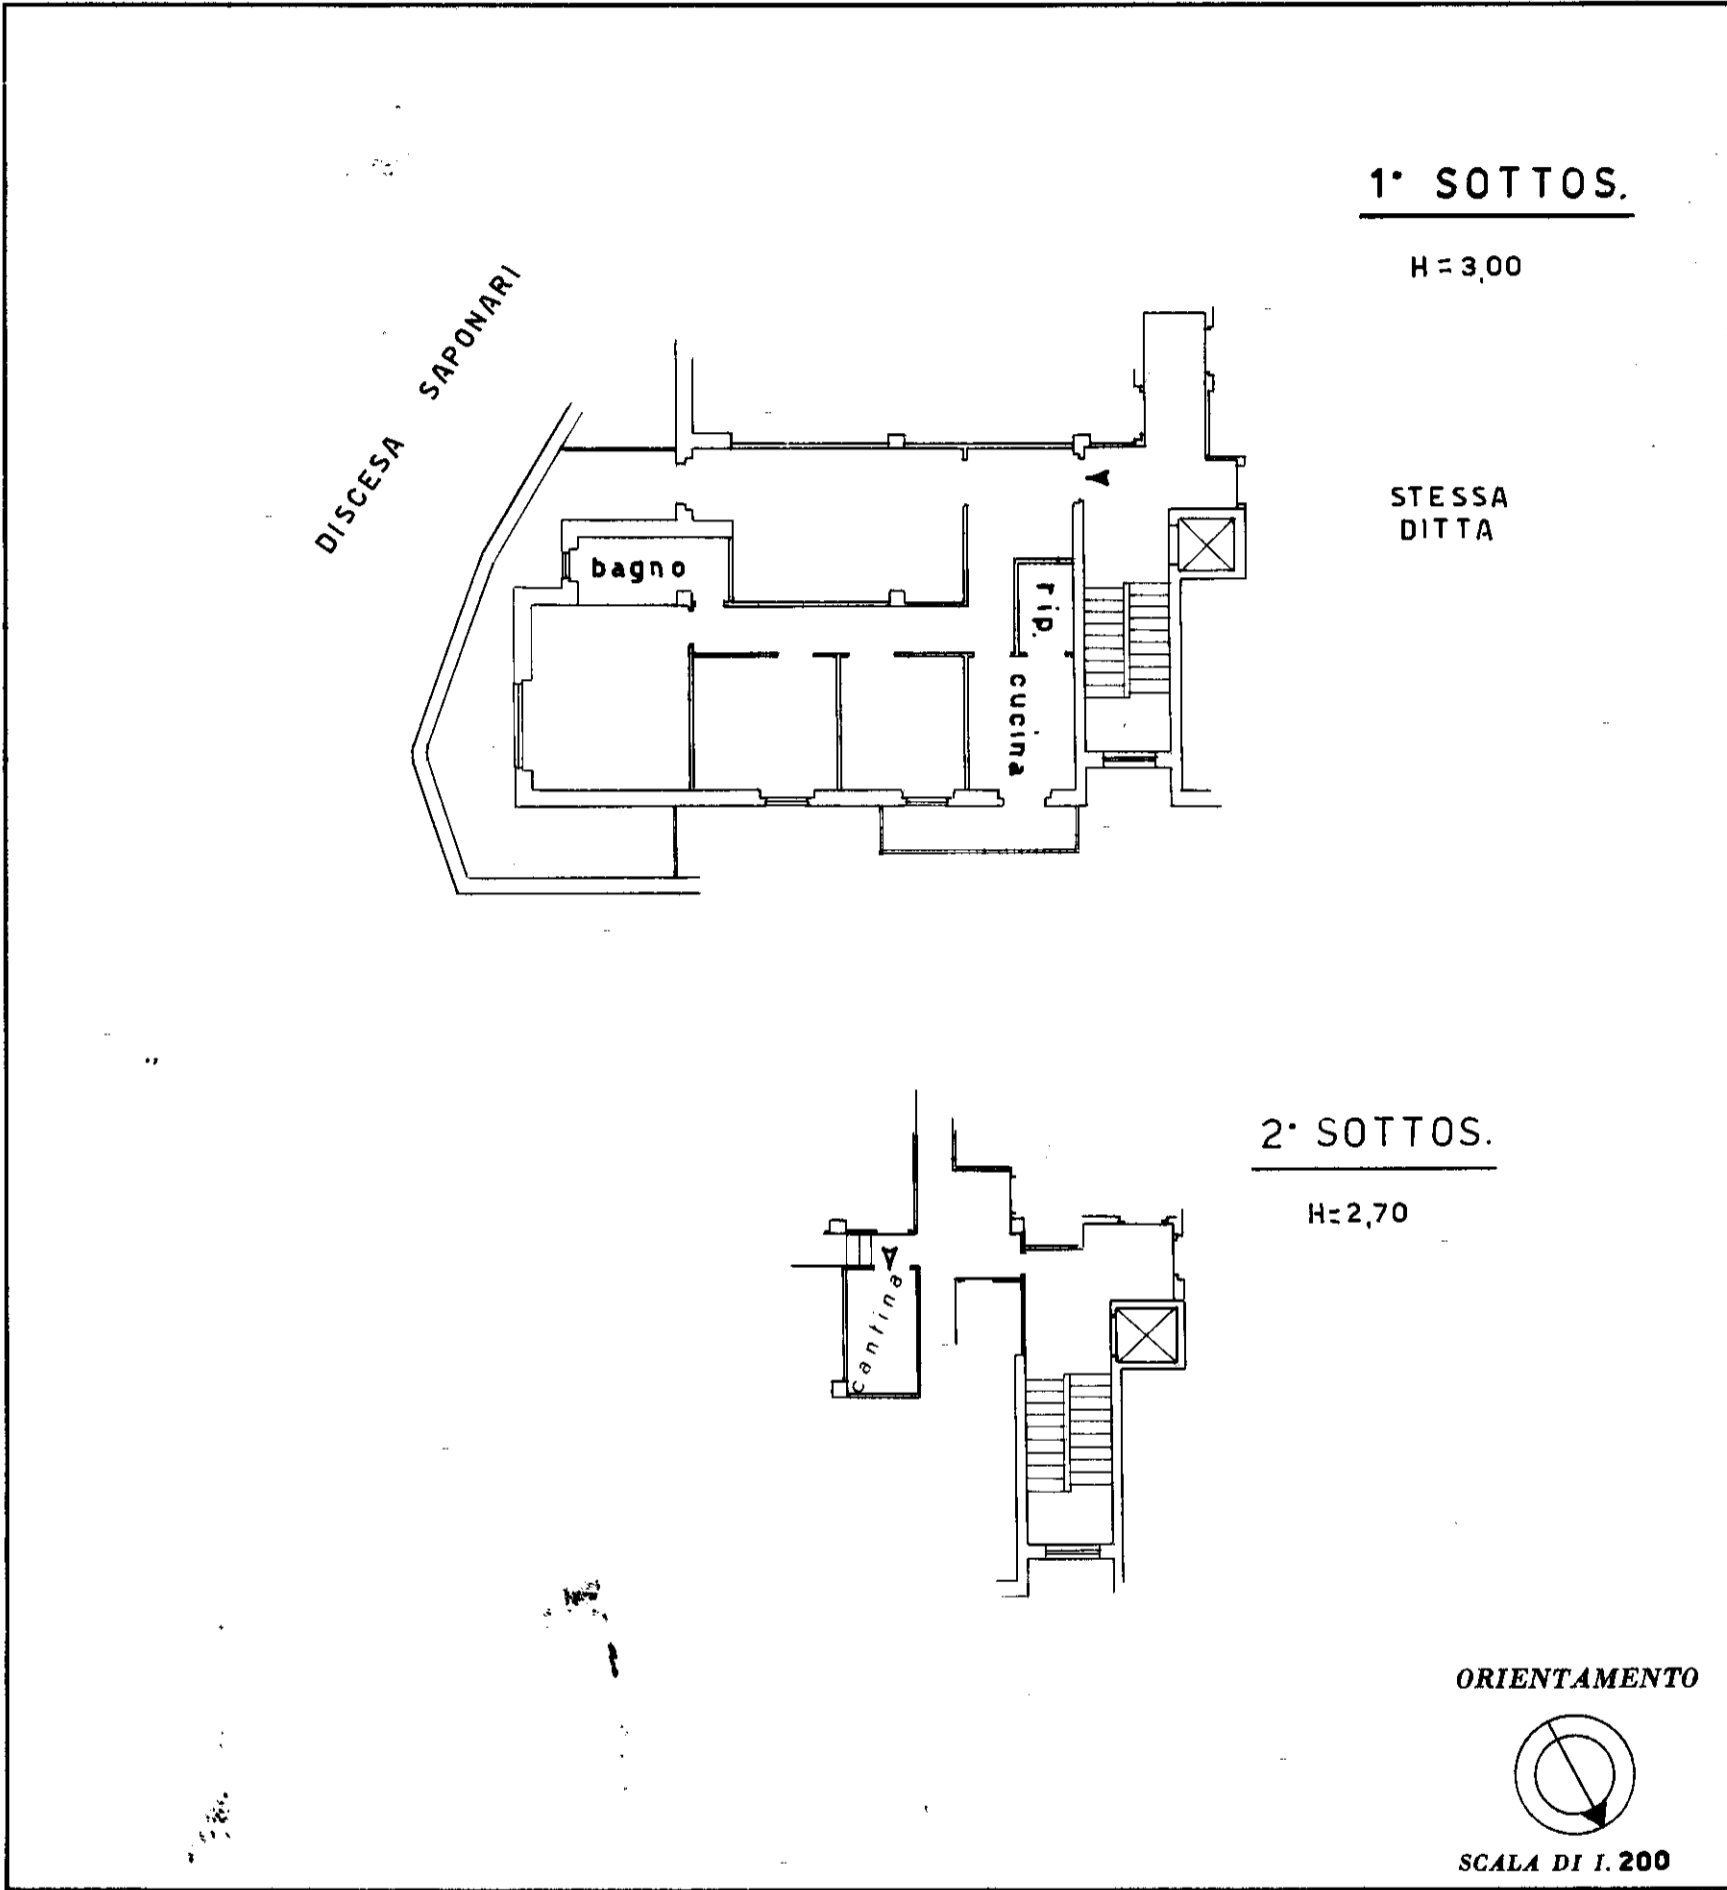

SPAZIO RISERVATO PER LE ANNOTAZIONI D'UFFICIO

DATA
PROT. N° 1396

*Accertato
P. Audi*

Compilata dal *Geom. Antonio D'Annunzio*
(Titolo, nome e cognome del tecnico)

Iscritto all'Albo dei *Geometri*
della Provincia di *CHIETI*.

DATA *23. Settem. 67*

Firma: *M. M. M. M. M.*

ISTITUTO POLIGRAFICO DELLO STATO