

RISTRUTTURAZIONE PER DEMOLIZIONE E RICOSTRUZIONE DI IMMOBILE PLURIFAMILIARE AD USO RESIDENZIALE



MAP

MAP di Dario Pistolato
indirizzo, via Carnia n. 9/a; 30174 Venezia-
Chirignago (VE)
T. 328 6612026 e-mail:
direzione.map@gmail.com
pec: dario.pistolato@ingpec.eu
P.IVA: 01181010255



RISTRUTTURAZIONE PER DEMOLIZIONE E RICOSTRUZIONE DI IMMOBILE PLURIFAMILIARE AD USO RESIDENZIALE



MAP

MAP di Dario Pistolato
indirizzo, via Carnia n. 9/a; 30174 Venezia-
Chirignago (VE)
T. 328 6612026 e-mail:
direzione.map@gmail.com
pec: dario.pistolato@ingpec.eu
P.IVA: 01181010255

SUPERFICE LORDA Abitazione 135 mq
SCOPERTO ESCLUSIVO 433 mq





RISTRUTTURAZIONE PER DEMOLIZIONE E RICOSTRUZIONE DI IMMOBILE PLURIFAMILIARE AD USO RESIDENZIALE




MAP di Dario Pistolato
indirizzo, via Carnia n. 9/a; 30174 Venezia-
Chirignago (VE)
T. 328 6612026 e-mail:
direzione.map@gmail.com
pec: dario.pistolato@ingpec.eu
P.IVA: 01181010255

OPERE COMPRESSE NEL GREZZO AVANZATO

- _ Strutture di fondazione
- _ Impianto fognario e di sottoservizi primari
- _ Struttura in levazione in legno WOLFHAUS (garanzia 30 anni)
compreso di: infissi, portoncino blindato, oscuramenti, lattonomie, colore esterno.
- _ Copertura in legno WOLFHAUS (garanzia 30anni)
- _ Opere di invarianza idraulica
- _ Recinzioni perimetrali

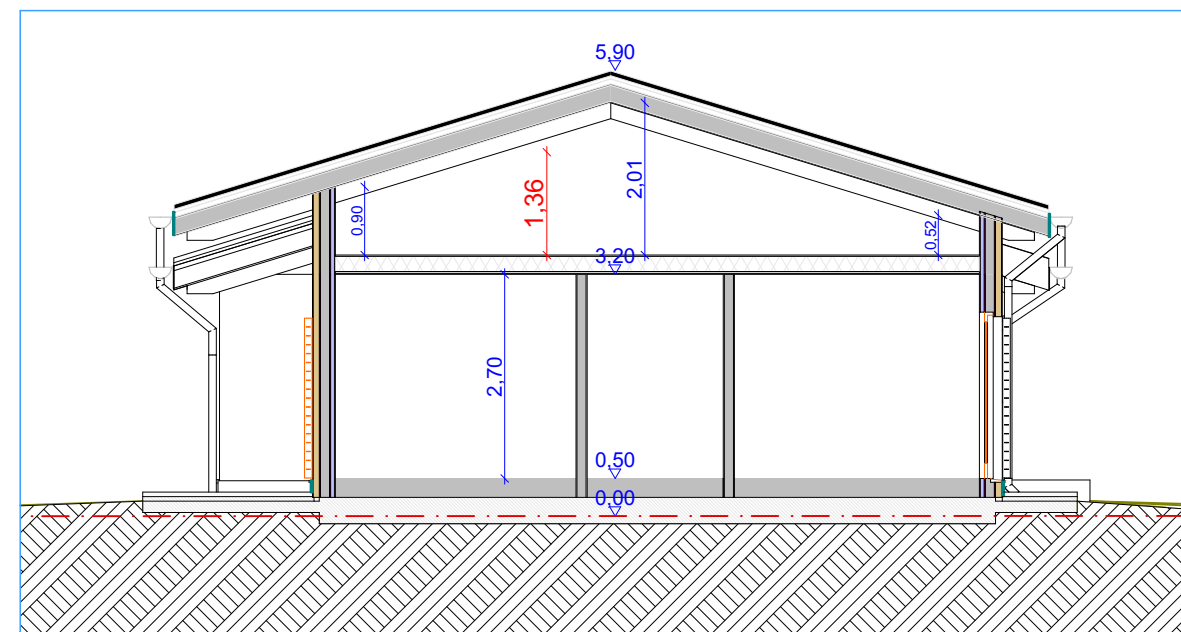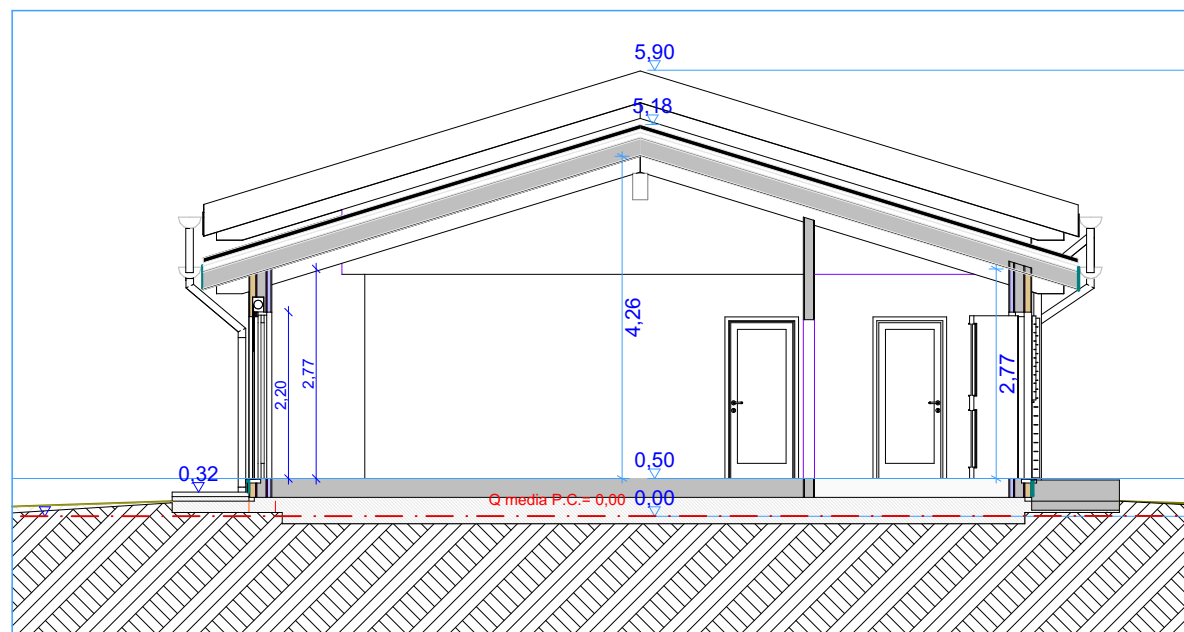

SEZIONE - Scala 1:100

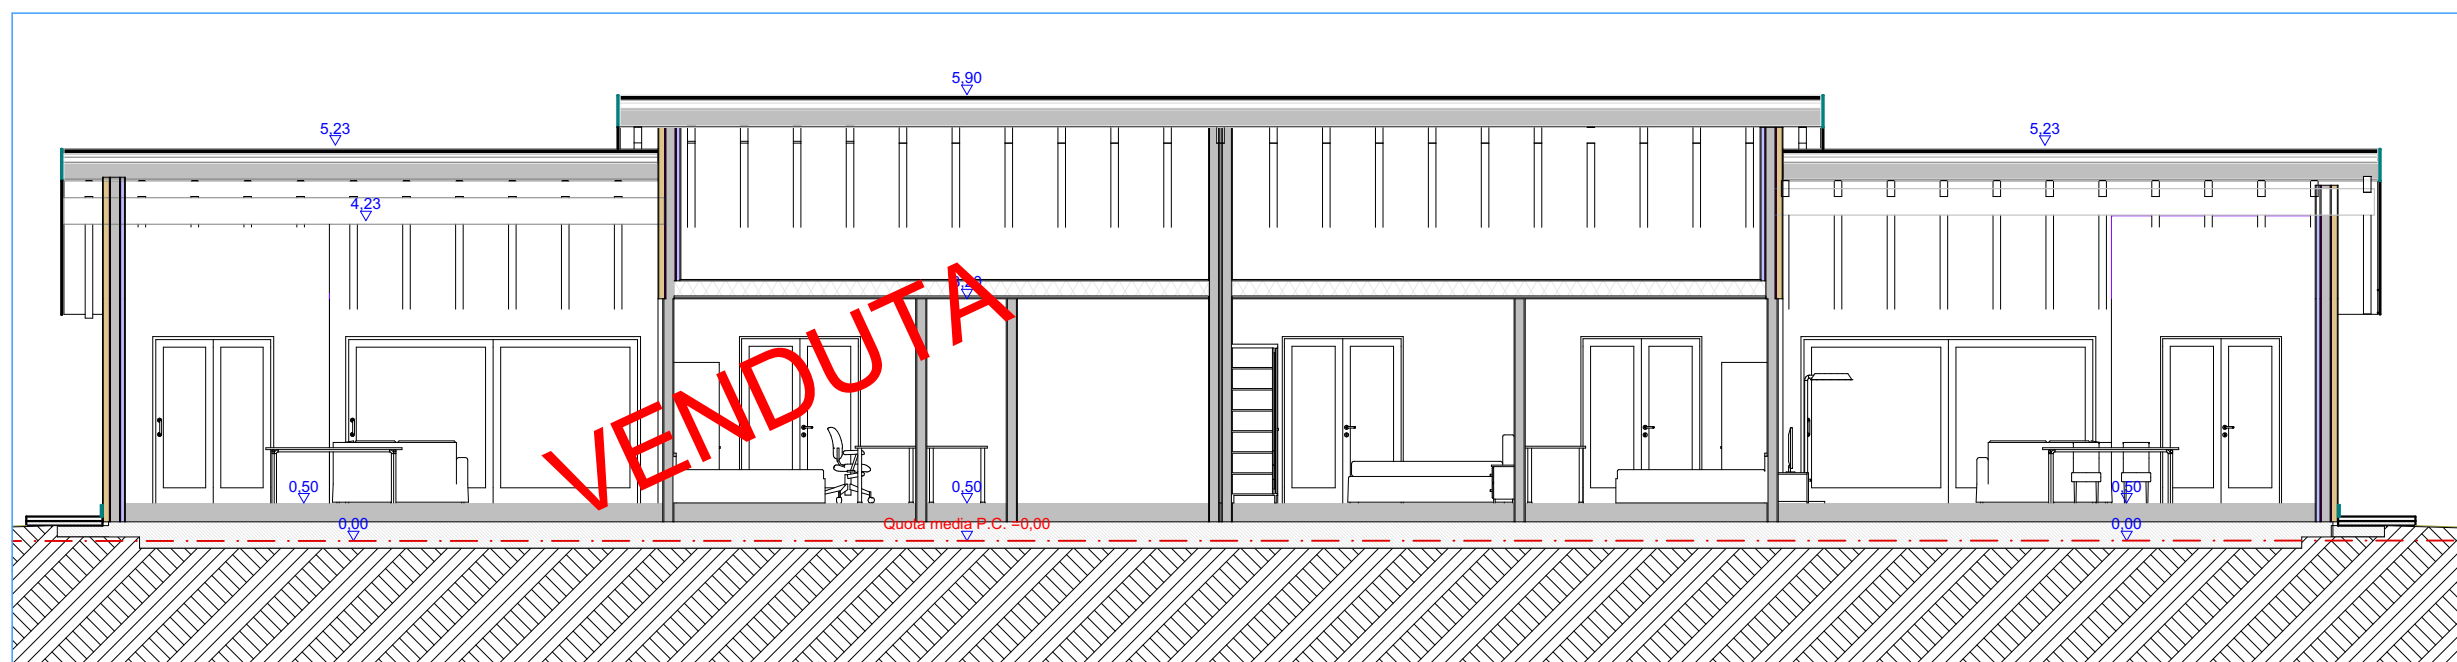


SEZIONE - Scala 1:100

RISTRUTTURAZIONE PER DEMOLIZIONE E RICOSTRUZIONE DI IMMOBILE PLURIFAMILIARE AD USO RESIDENZIALE




MAP


MAP di Dario Pistolato
indirizzo, via Carnia n. 9/a; 30174 Venezia-
Chirignago (VE)
T. 328 6612026 e-mail:
direzione.map@gmail.com
pec: dario.pistolato@ingpec.eu
P.IVA: 01181010255

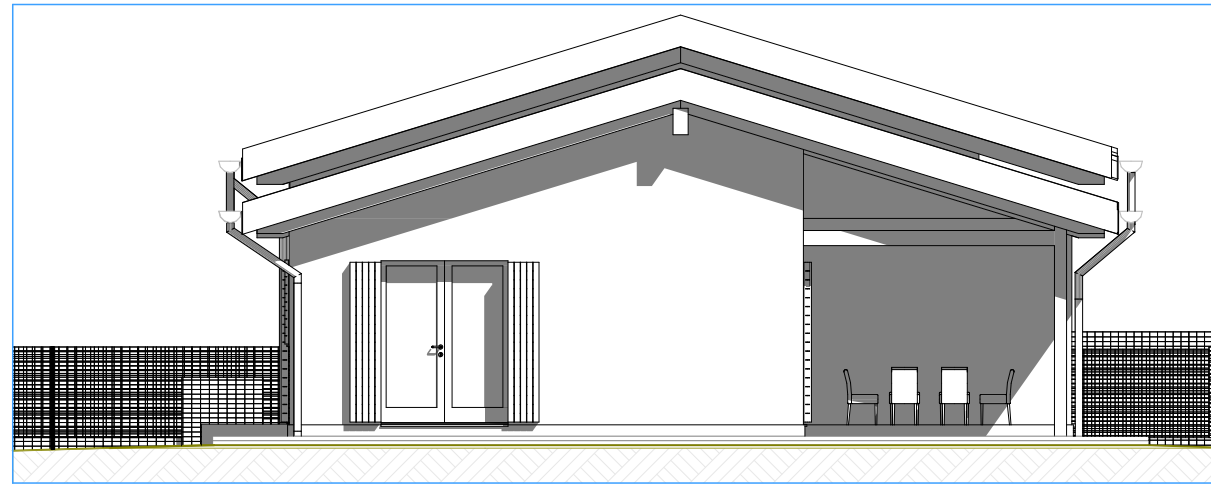

PROSPETTO NORD - Scala 1:100

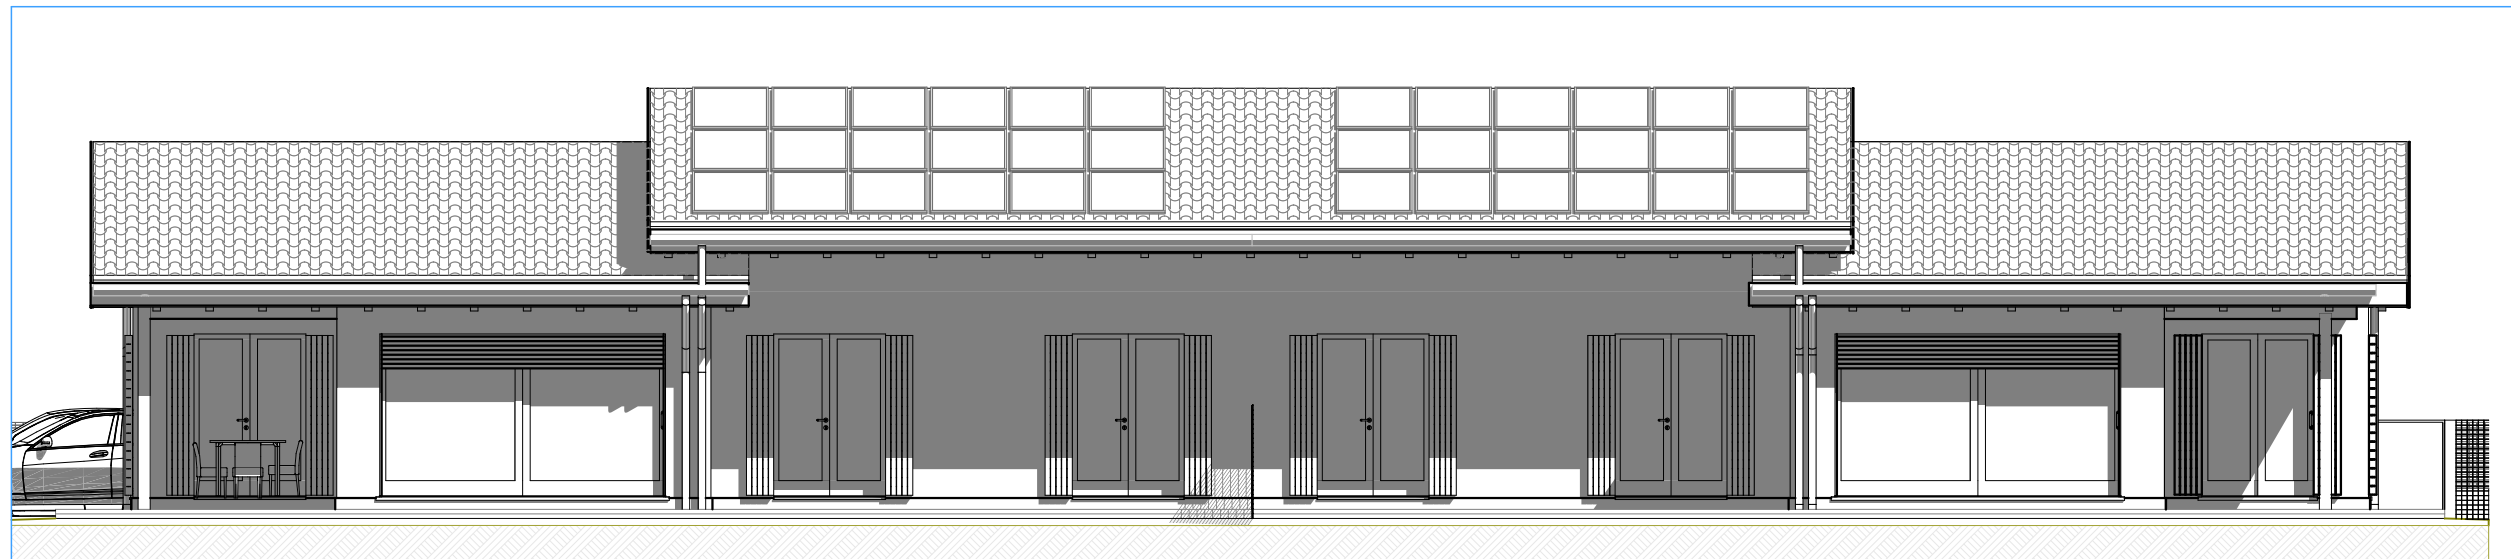

PROSPETTO OVEST - Scala 1:100

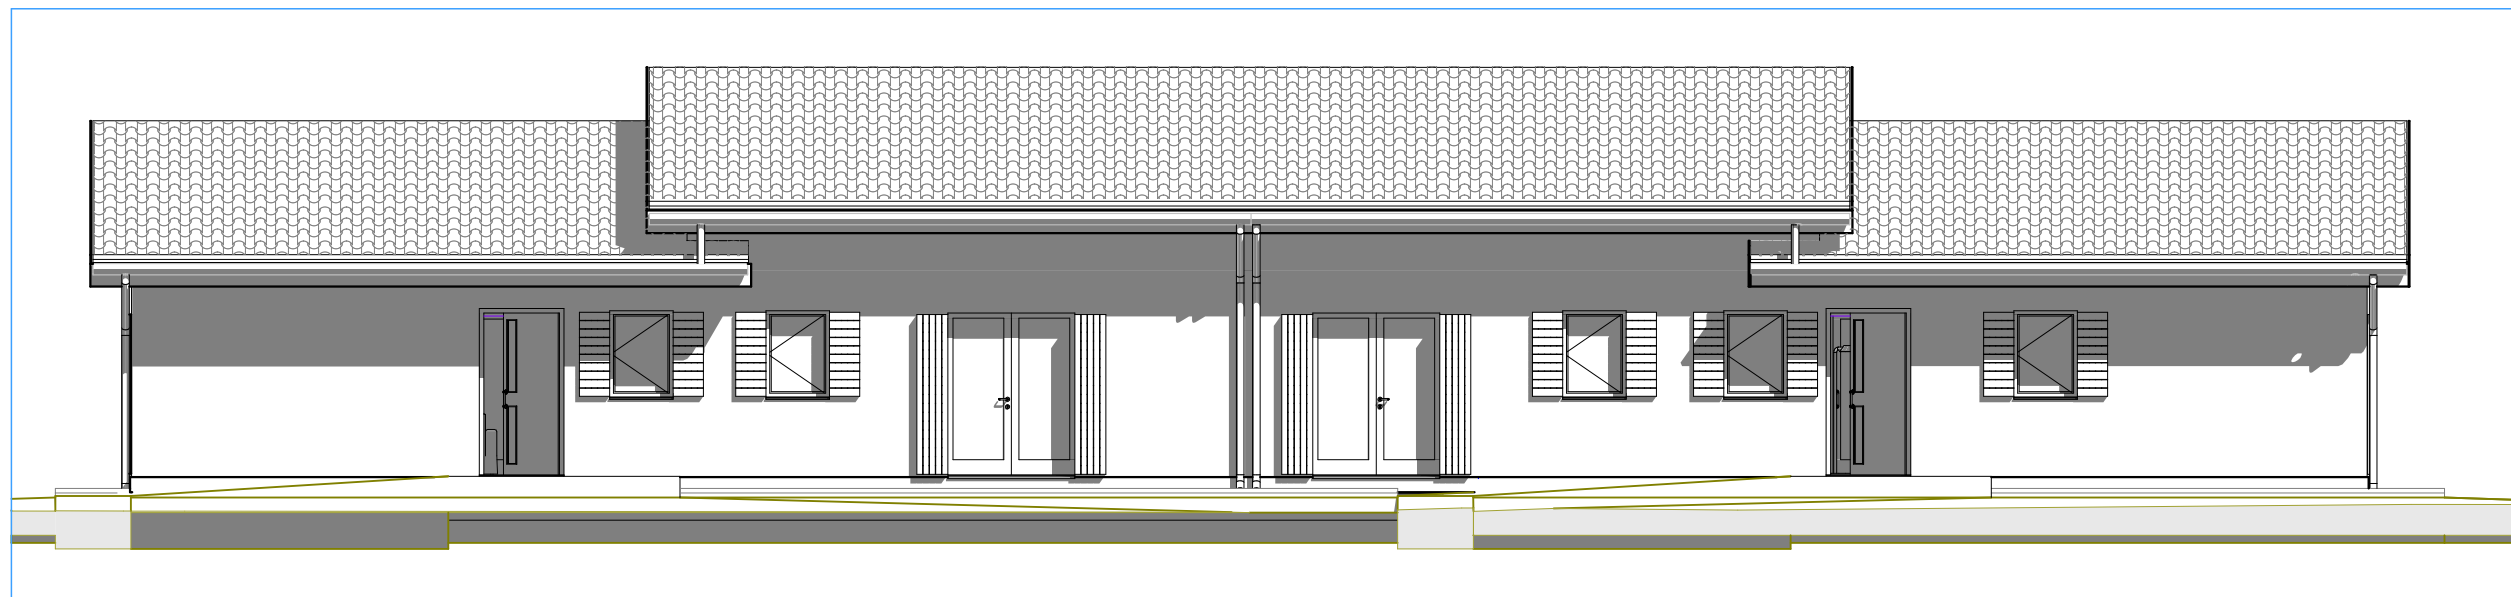

PROSPETTO EST - Scala 1:100

RISTRUTTURAZIONE PER DEMOLIZIONE E RICOSTRUZIONE DI IMMOBILE PLURIFAMILIARE AD USO RESIDENZIALE



MAP

MAP di Dario Pistolato
indirizzo, via Carnia n. 9/a; 30174 Venezia-
Chirignago (VE)
T. 328 6612026 e-mail:
direzione.map@gmail.com
pec: dario.pistolato@ingpec.eu
P.IVA: 01181010255





MAP di Dario Pistolato
indirizzo, via Carnia n. 9/a; 30174 Venezia-
Chirignago (VE)
T. 328 6612026 e-mail:
direzione.map@gmail.com
pec: dario.pistolato@ingpec.eu
P.IVA: 01181010255




RISTRUTTURAZIONE PER DEMOLIZIONE E RICOSTRUZIONE DI IMMOBILE PLURIFAMILIARE AD USO RESIDENZIALE



MAP

MAP di Dario Pistolato
indirizzo, via Carnia n. 9/a; 30174 Venezia-
Chirignago (VE)
T. 328 6612026 e-mail:
direzione.map@gmail.com
pec: dario.pistolato@ingpec.eu
P.IVA: 01181010255

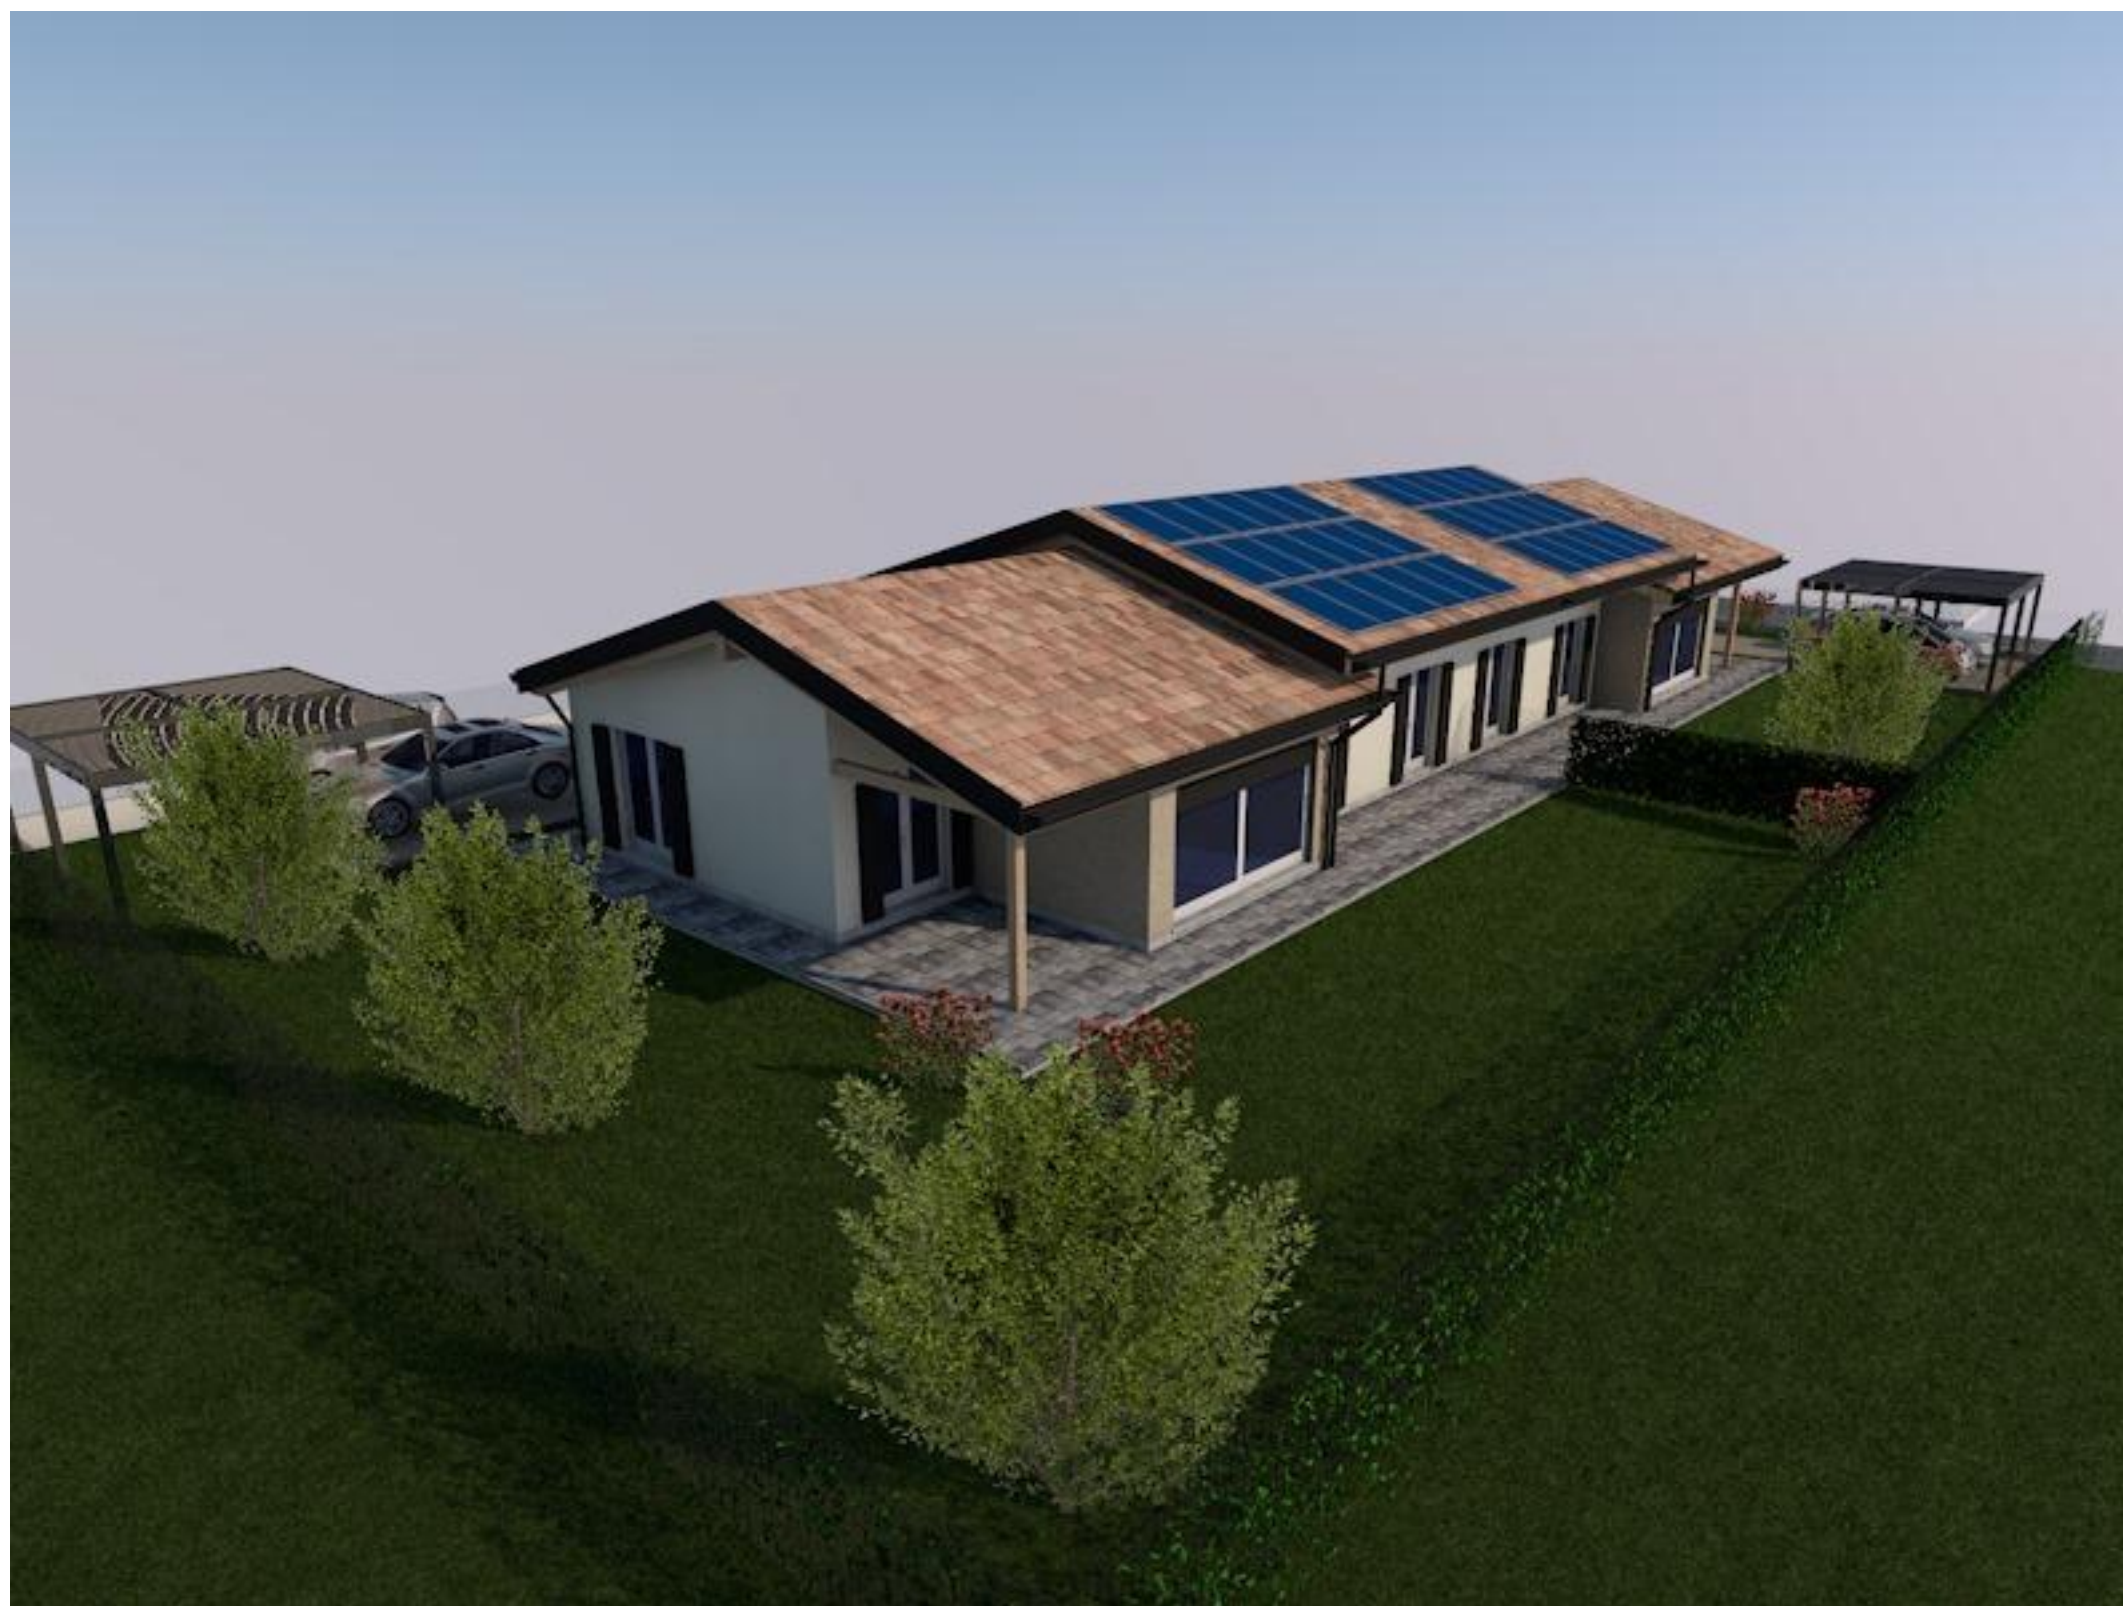

RISTRUTTURAZIONE PER DEMOLIZIONE E RICOSTRUZIONE DI IMMOBILE PLURIFAMILIARE AD USO RESIDENZIALE



MAP di Dario Pistolato
indirizzo, via Carnia n. 9/a; 30174 Venezia-
Chirignago (VE)
T. 328 6612026 e-mail:
direzione.map@gmail.com
pec: dario.pistolato@ingpec.eu
P.IVA: 01181010255

