

Agencia delle Entrate
CATASTO FABBRICATI
Ufficio provinciale di
Vicenza


Dichiarazione protocollo n. V0090130 del 13/09/2021
Comune di Marostica - Marostica
Via Anconetta
civ. 34/E

Identificativi Catastali:
Sezione: 12
Foglio: 12
Particella: 981
Subalterno:
Compilata da:
Brufatto Fabiana
Iscritto all'albo:
Geometri
Prov. Treviso N. 3209

Scala 1: 200

Planimetria
Scheda

Ultima planimetria in atti

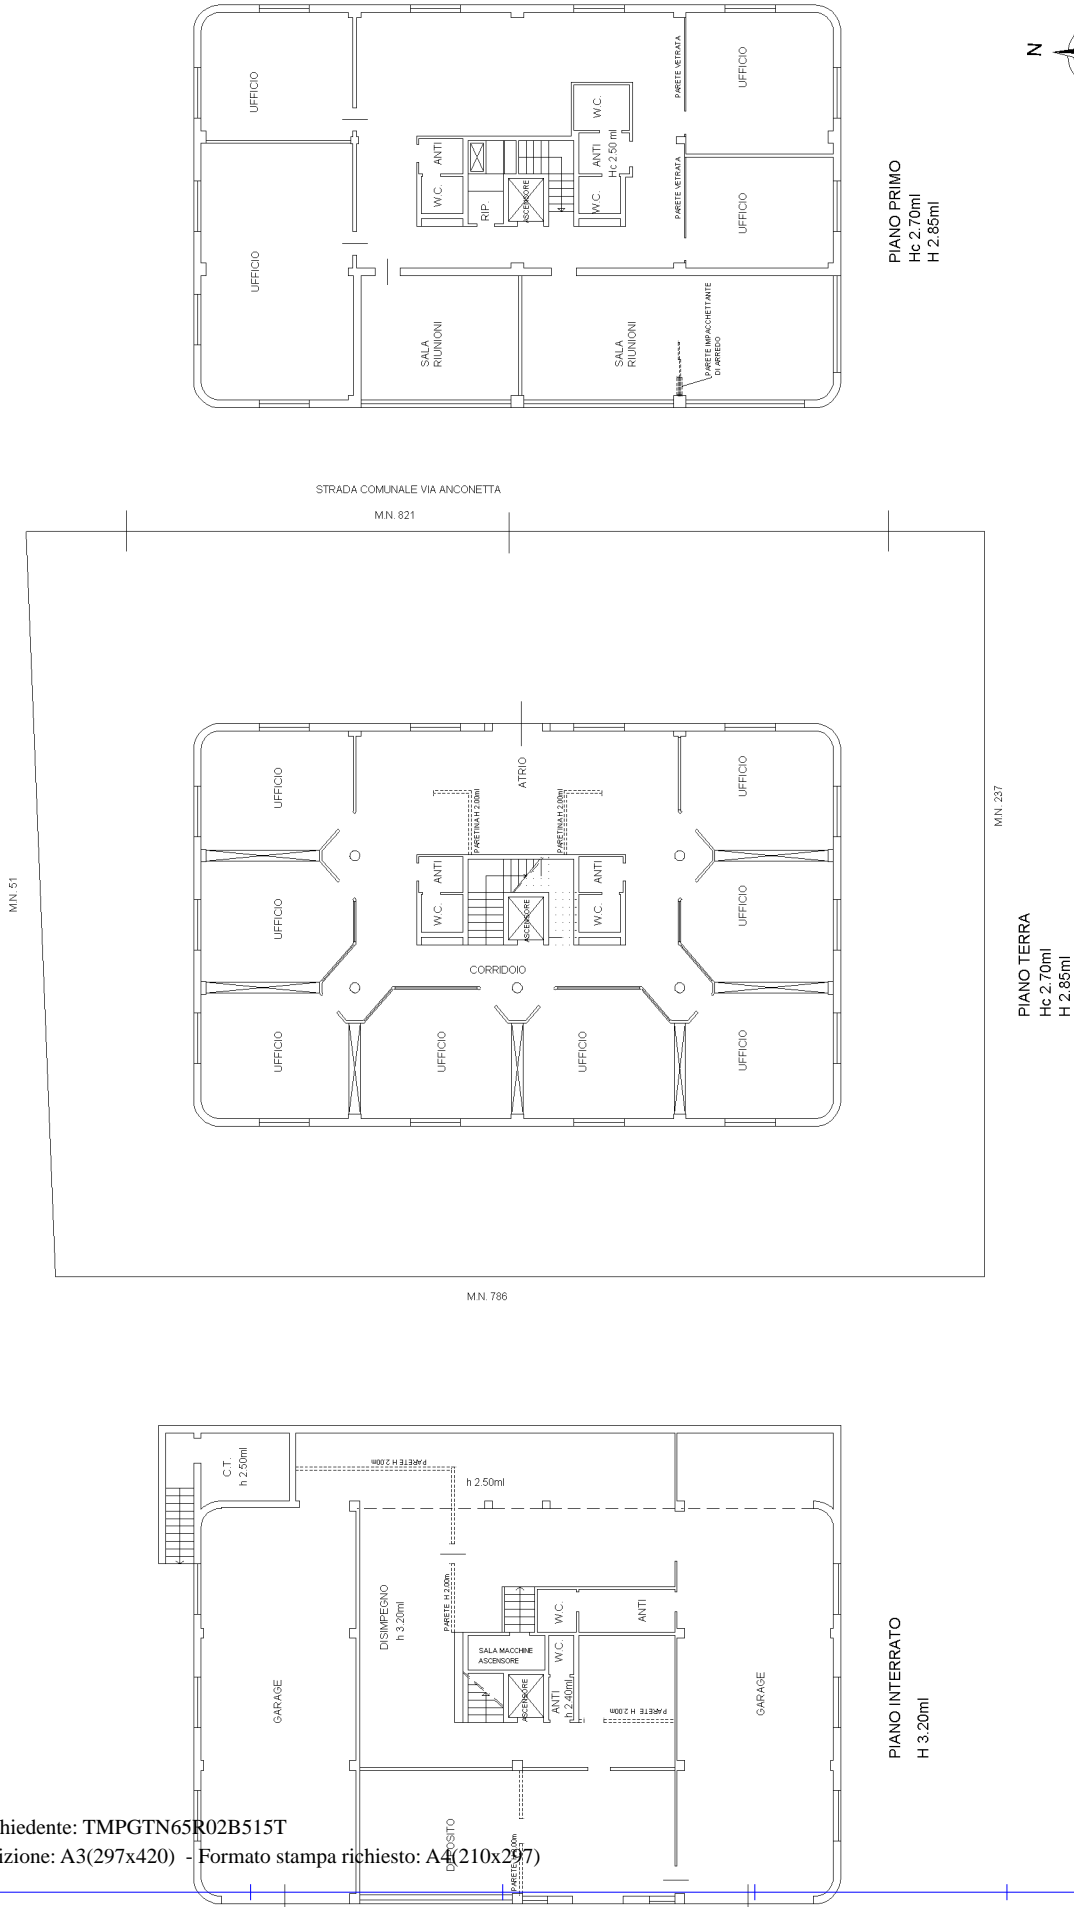

inattu 01