

**Agenzia del Territorio
CATASTO FABBRICATI
Ufficio Provinciale di
Ancona**

Dichiarazione protocollo n. AN0010843 del 27/01/2006

Planimetria di u.i.u. in Comune di Corinaldo

Borgo Di Sopra

civ. 24

Identificativi Catastali:

Sezione:

Foglio: 16

Particella: 149

Subalterno: 10

Compilata da:
Santini Tonino

Iscritto all'albo:
Geometri


Prov. Ancona

N. 1051


Scheda n. 1

Scala 1:200


PIANO SEMINTERRATO

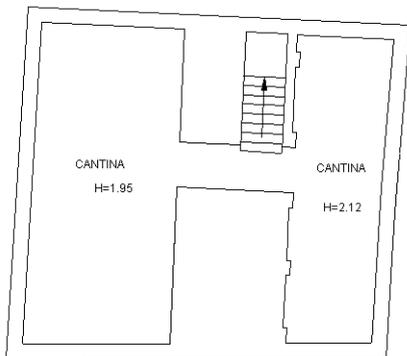

PRIMO PIANO

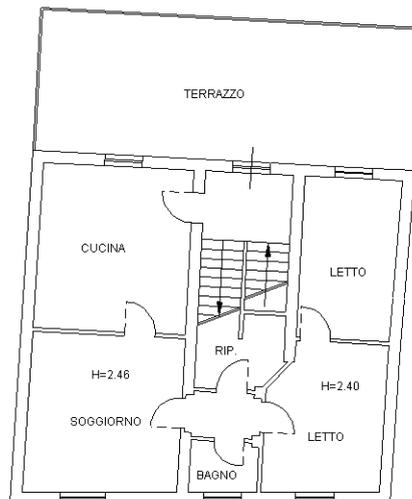

PIANO TERRA

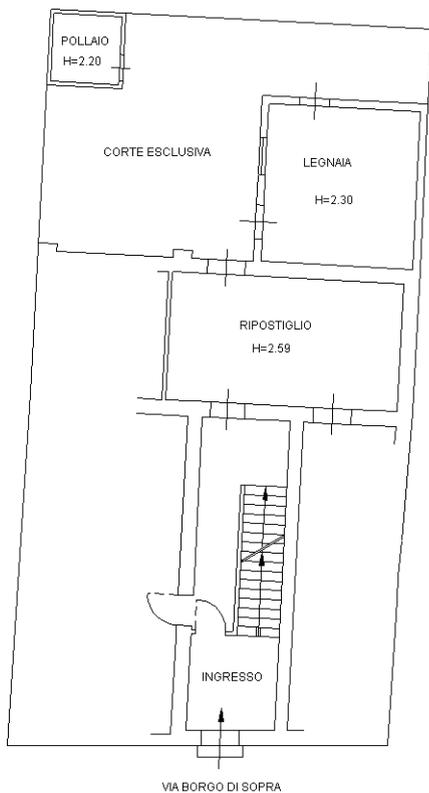

Ultima planimetria in atti

