

**ELABORATO PLANIMETRICO**

Compilato da:  
Martinelli Francesco  
Iscritto all'albo:  
Geometri  
Prov. Pesaro N. 1526

**Agenzia delle Entrate  
CATASTO FABBRICATI  
Ufficio Provinciale di  
Pesaro**

Geom. FRANCESCO MARTINELLI

Via ponte careccia, 7/b  
61042 Apecchio (PU)


Comune di Apecchio  
Sezione: Foglio: 45 Particella: 123

Protocollo n. del  
Tipo Mappale n. 119790 del 05/11/2013


Dimostrazione grafica dei subalterni

Scala 1 : 500

- Part. 122 -

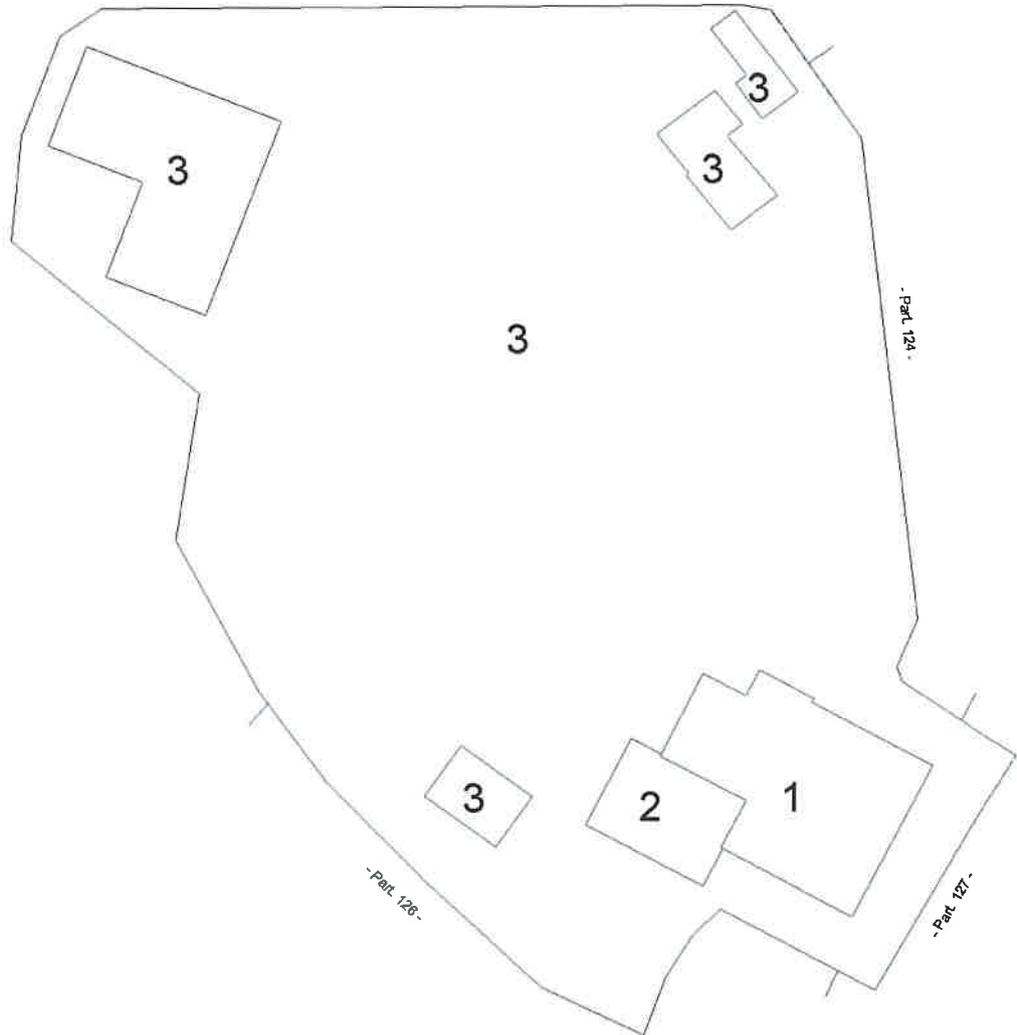

**PIANO TERRA**

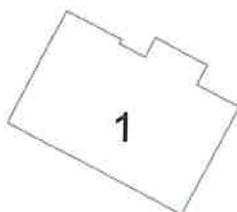

**PIANO PRIMO**

Nord




**Agenzia delle Entrate**  
**CATASTO FABBRICATI**  
Ufficio Provinciale di  
**Pesaro**

Dichiarazione protocollo n. \_\_\_\_\_ del **Geom. FRANCESCO MARTINELLI**  
Planimetria di u.i.u. in Comune di **Apecchio**  
Vocabolo Pappio  
Via ponte careccia, 7/b  
61042 Apecchio (PU)  
civ. 12


Identificativi Catastali:  
Sezione:  
Foglio: 45  
Particella: 123  
Subalterno: 1

Compilata da:  
**Martinelli Francesco**  
Iscritto all'albo:  
Geometri  
Prov. Pesaro N. 1526

Scheda n. 1 Scala 1:200

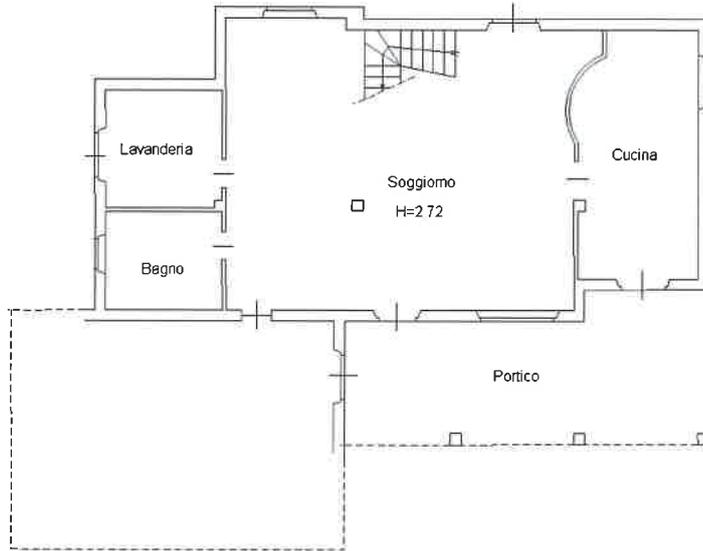

**PIANO TERRA**

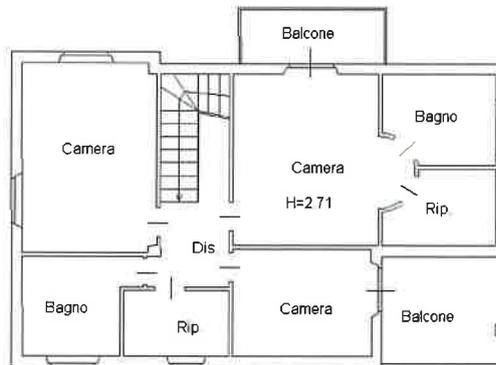

**PIANO PRIMO**

Nord



**Agenzia delle Entrate  
CATASTO FABBRICATI  
Ufficio Provinciale di  
Pesaro**

Dichiarazione protocollo n. \_\_\_\_\_ del **Geom. FRANCESCO MARTINELLI**  
Planimetria di u.i.u. in Comune di Apecchio  
Vocabolo Pappio

Via ponte careccia, 7/b  
81042 Apecchio (PU)  
civ. 12

**Identificativi Catastali:**

Sezione:  
Foglio: 45  
Particella: 123  
Subalterno: 2


Compilata da:  
**Martinelli Francesco**

Iscritto all'albo:  
Geometri

Prov. Pesaro

N. 1526

Scheda n. 1      Scala 1:200

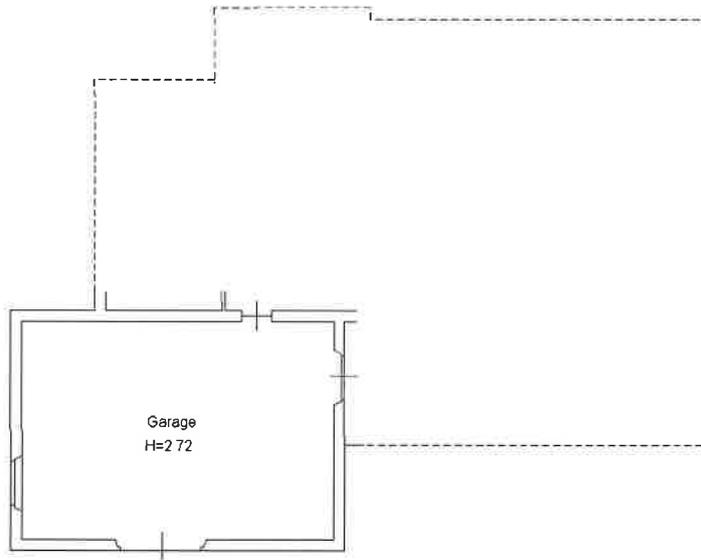

**PIANO TERRA**


Nord



**Agenzia delle Entrate  
CATASTO FABBRICATI  
Ufficio Provinciale di  
Pesaro**

Dichiarazione protocollo n. _____ del <b>Geom. FRANCESCO MARTINELLI</b>	
Planimetria di u.i.u. in Comune di Apecchio <span style="float: right;">Via ponte careccla, 7/b 61042 Apecchio (PU)</span>	
Vocabolo Pappio <span style="float: right;">civ. 12</span>	
Identificativi Catastali: Sezione: Foglio: 45 Particella: 123 Subalterno: 3	Compilata da: <b>Martinelli Francesco</b> Iscritto all'albo: Geometri  Prov. Pesaro <span style="float: right;">N. 1526</span>

Scheda n. 1      Scala 1:200

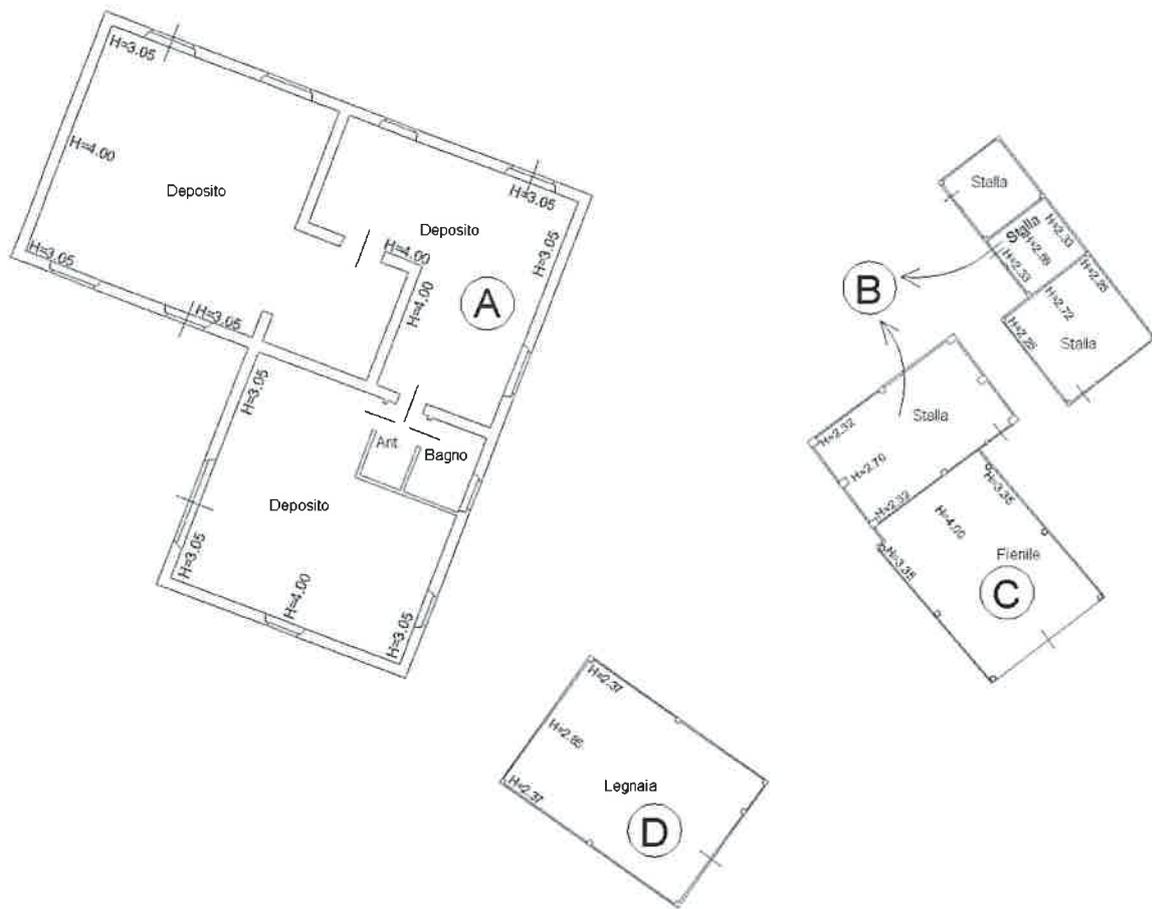

PIANO TERRA

Nord



**Agenzia delle Entrate  
CATASTO FABBRICATI  
Ufficio Provinciale di  
Pesaro**

Dichiarazione protocollo n. \_\_\_\_\_ del \_\_\_\_\_  
Planimetria di u.i.u. in Comune di Apecchio  
Vocabolo Pappio

Geom. FRANCESCO MARTINELLI

Via ponte carecchia, 7/b  
61042 Apecchio (PU)

civ. 12

Identificativi Catastali:

Sezione:

Foglio: 45

Particella: 123

Subalterno: 3

Compilata da:  
Martinelli Francesco


Iscritto all'albo:  
Geometri

Prov. Pesaro

N. 1526

Scheda n. 2

Scala 1:500

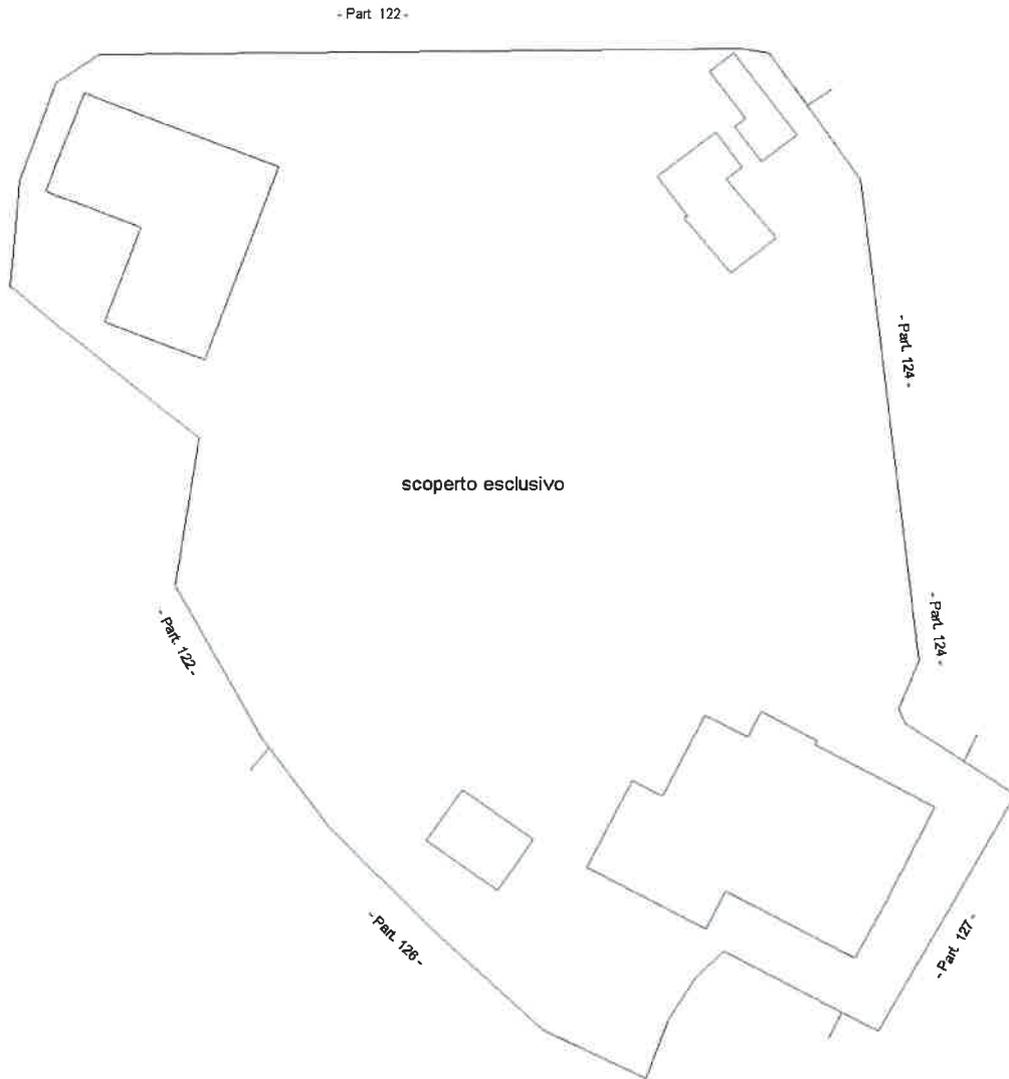

**PIANO TERRA**

Nord

