

MODULARI
F. Cat. S. T. - 201




MINISTERO DELLE FINANZE
DIREZIONE GENERALE DEL CATASTO E DEI SERVIZI TECNICI ERARIALI
NUOVO CATASTO EDILIZIO URBANO

Mod. A (Nuovo Catasto Edilizio Urbano)

Lire
100

Planimetria dell'immobile situato nel Comune di **MARTINSICURO** Via **AD.ze VIA CONCETTO FRANCHI**
Ditta **S.N.I.C.E.R. S.p.A. NAPOLI VIA S. EPRAMO VECCHIO n.8**
Allegata alla dichiarazione presentata all'Ufficio Tecnico Erariale di **TERAMO**

A CONTATORI ENEL CONDOMINIALE

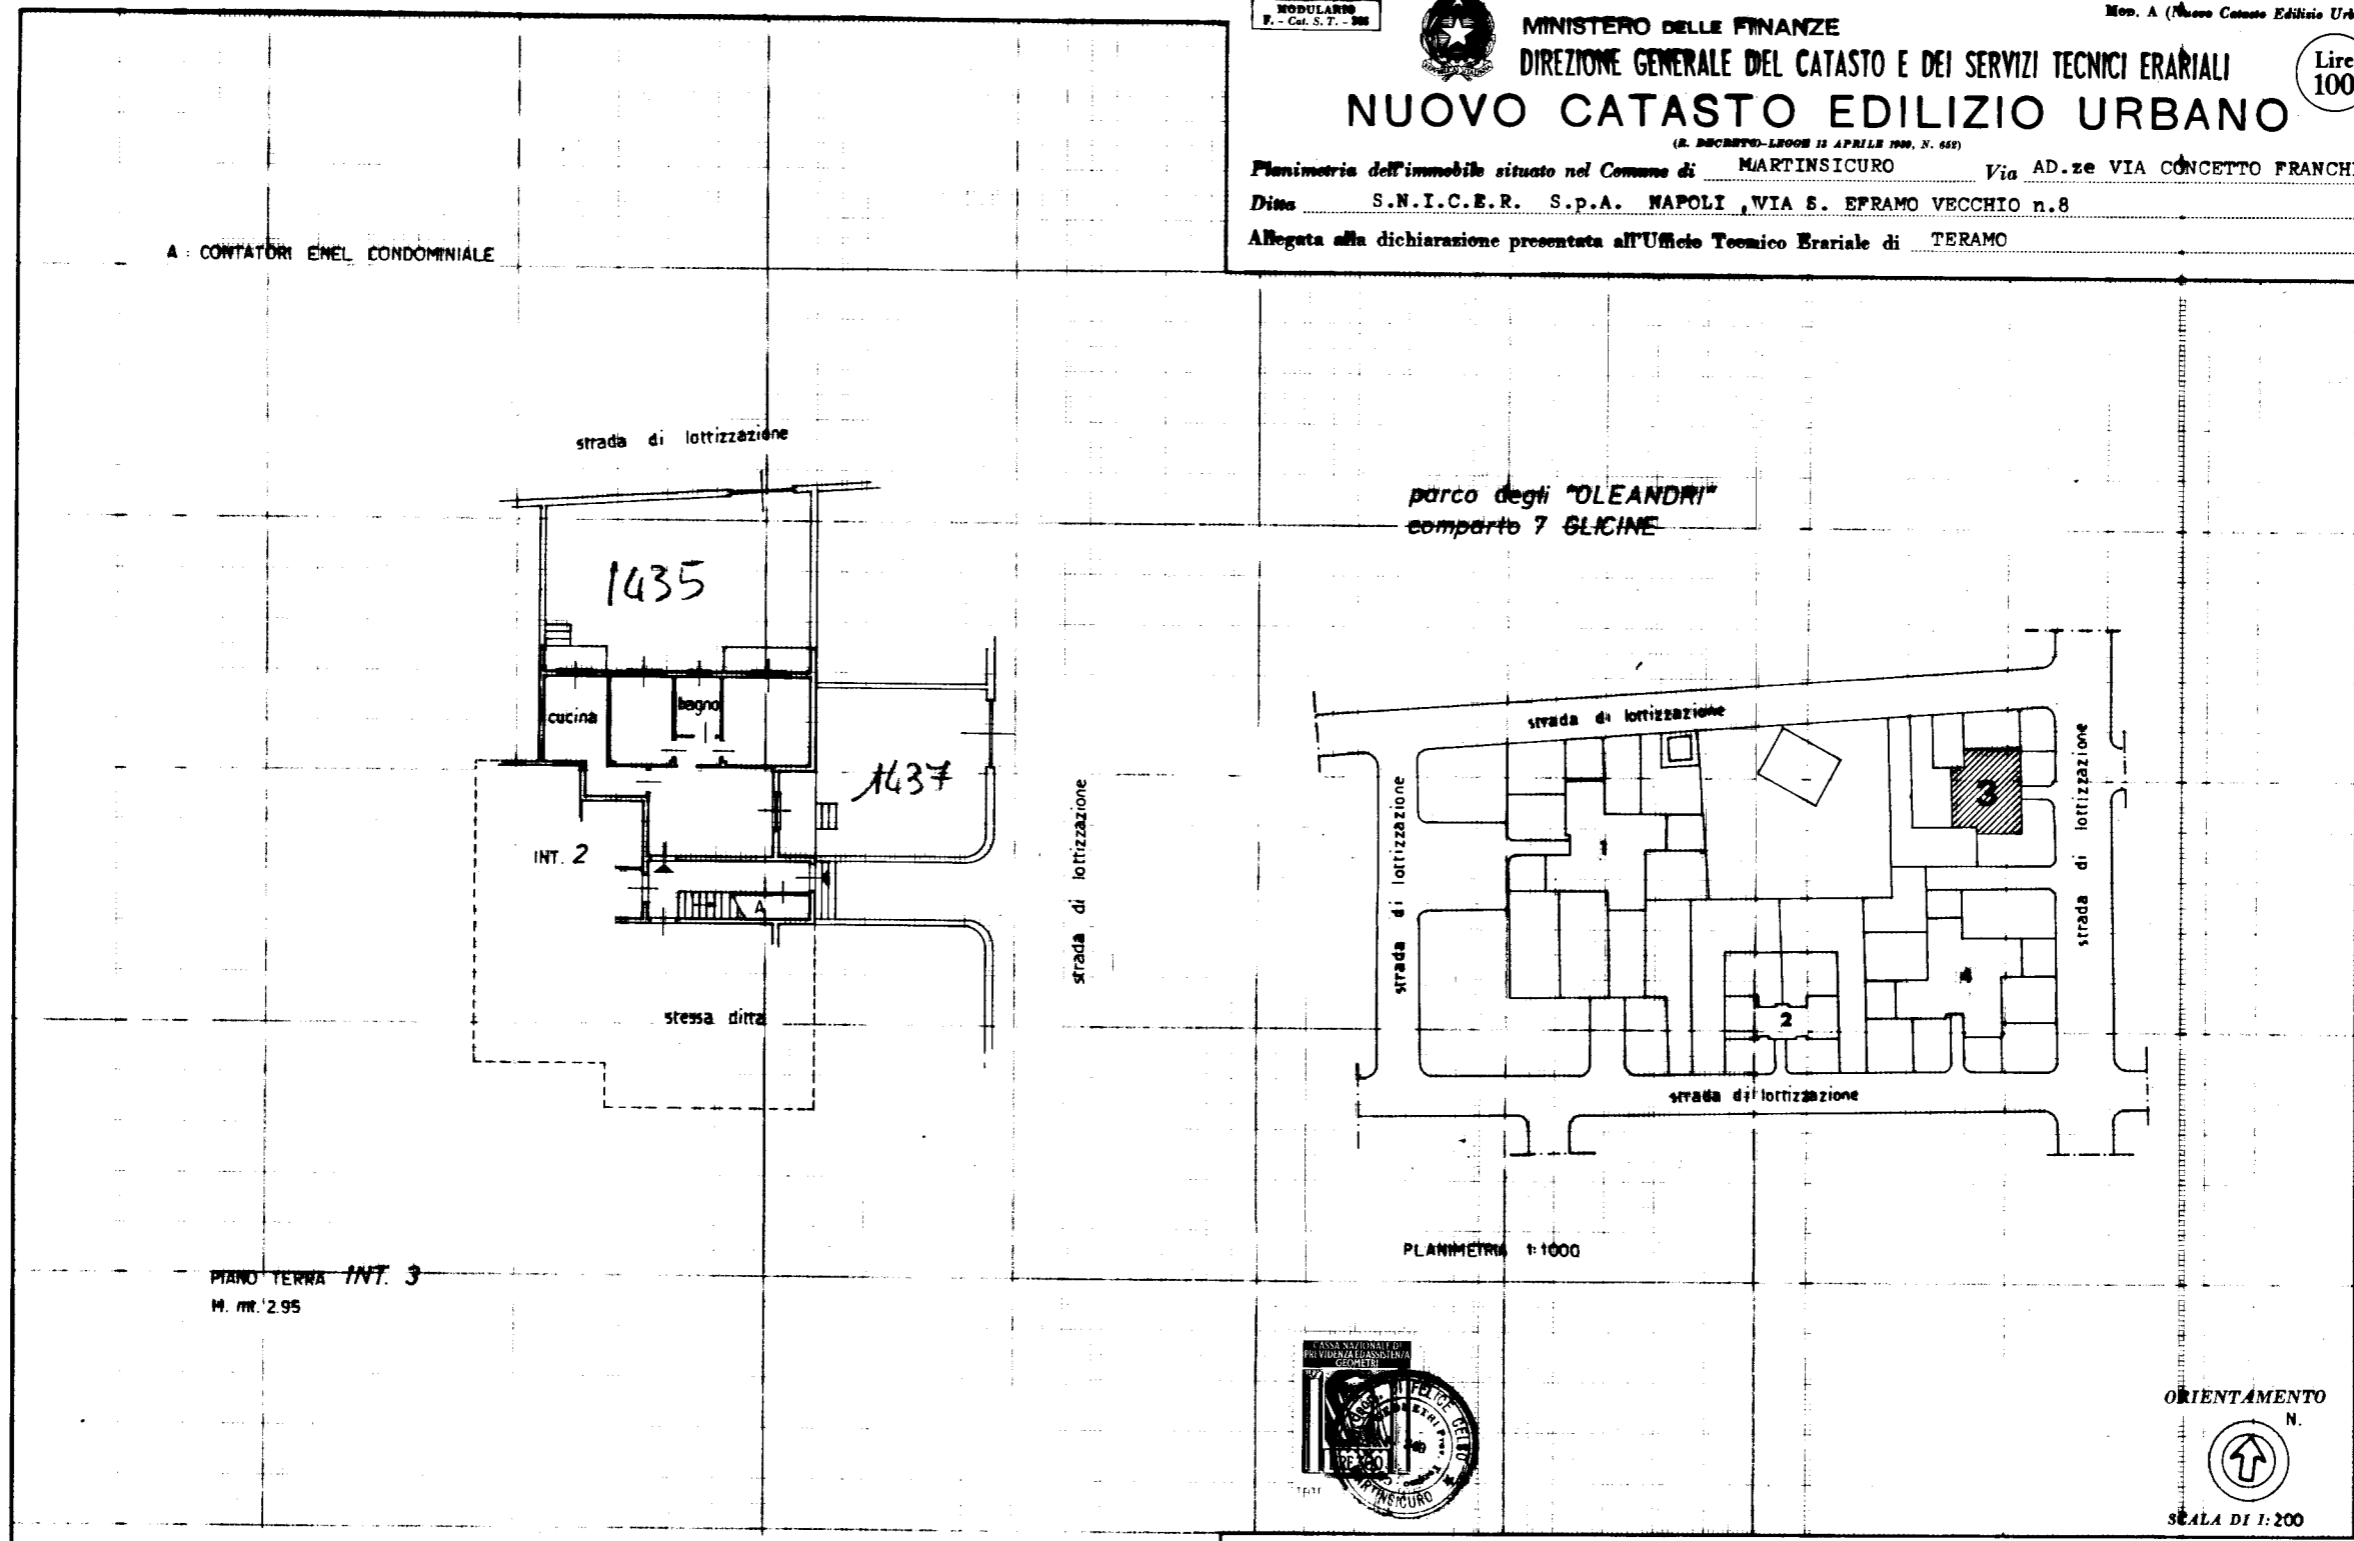

PIANO TERRA INT. 3
M. m. 2.95

PLANIMETRIA 1:1000



ORIENTAMENTO
N.
SCALA DI 1:200

SPAZIO RISERVATO PER LE ANNOTAZIONI D'UFFICIO

DATA **16 LUG. 1982**
PROT. N° **35924**

279292/3
1435
1437

Compilata dal **GEOMETRA**
CELSO DI FELICE
Iscritto all'Albo dei **GEOMETRI N. 240**
della Provincia di **TERAMO**
DATA **10 GIU 1982**
Firma *[Signature]*

