





ESTRATTO MAPPA R 1: 1000

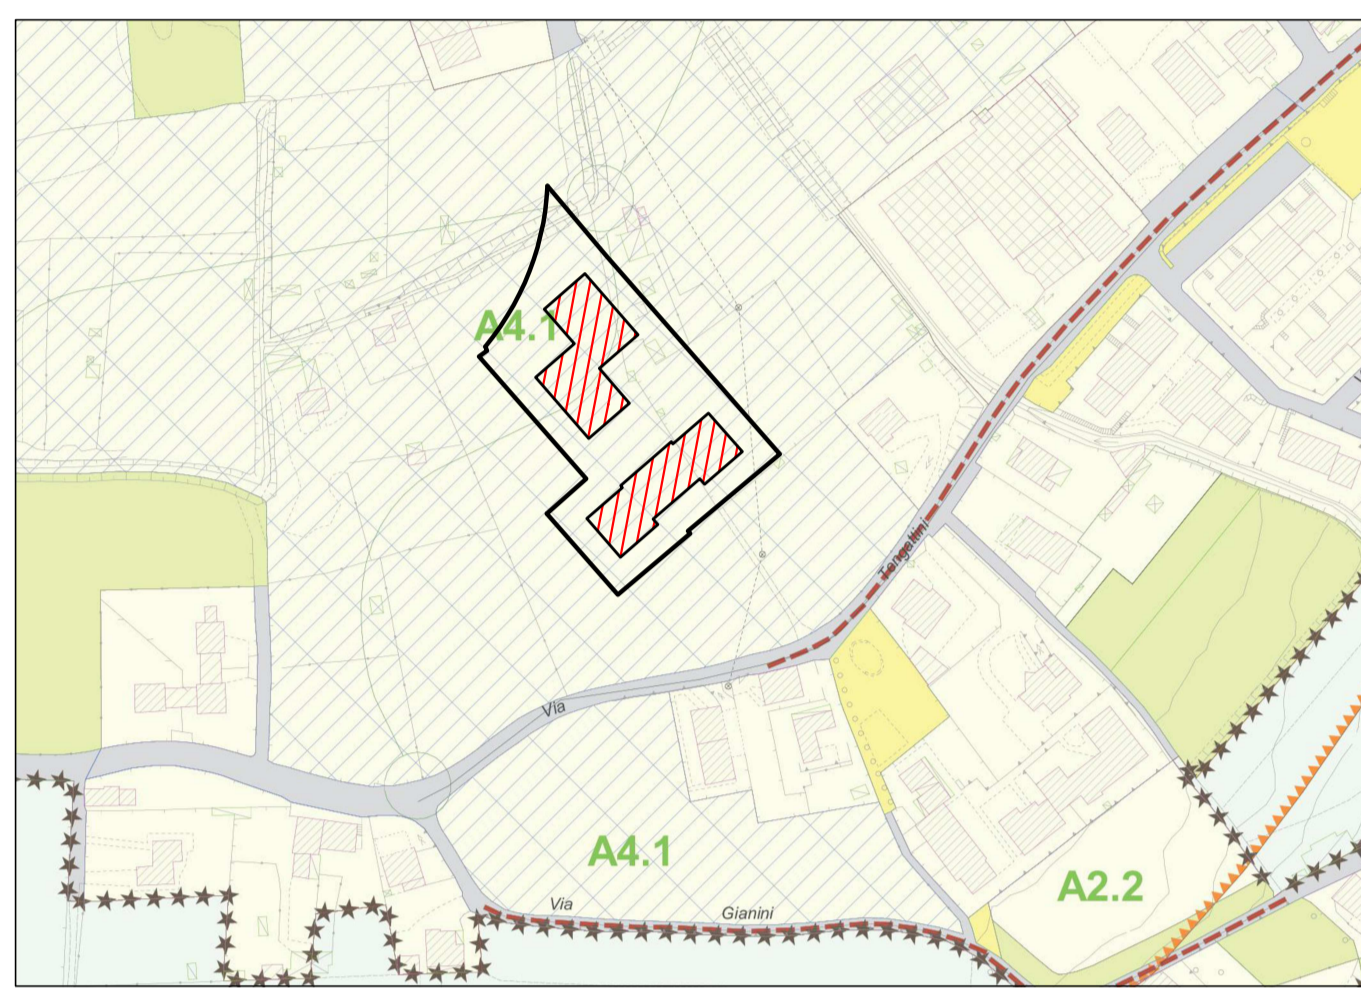

ESTRATTO P.G.T.

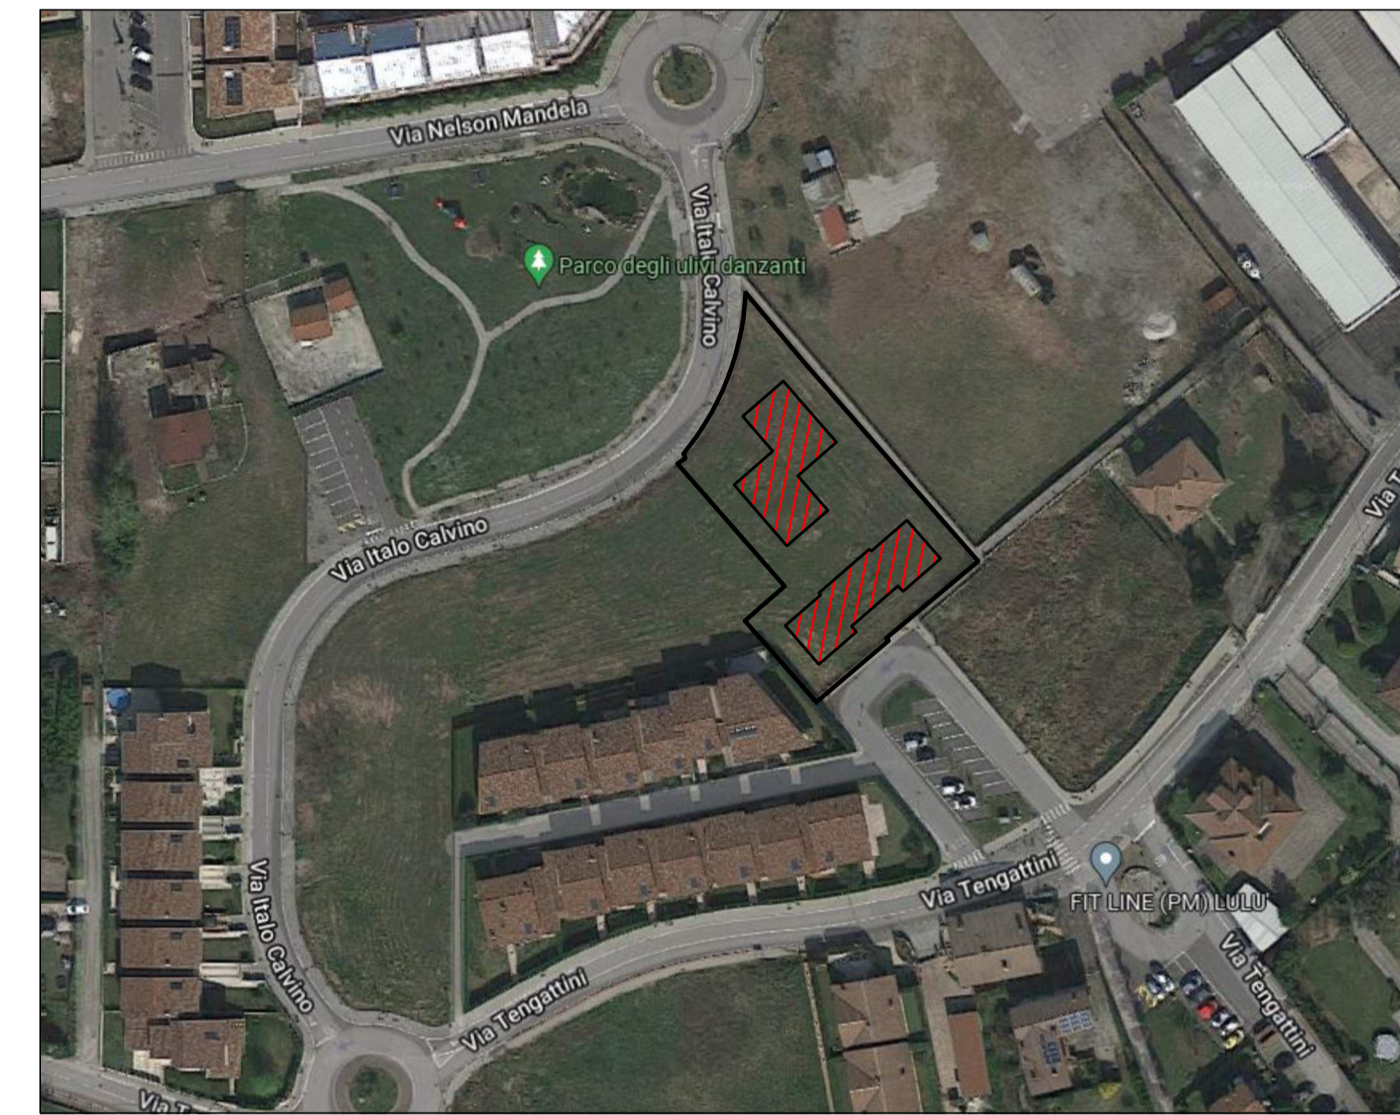

ESTRATTO ORTOFOTO



PLANIMETRIA GENERALE R 1:200

					
<p>REGIONE LOMBARDIA COMUNE DI PARATICO PROVINCIA DI BRESCIA</p>					
<p>STUDIO TECNICO GEOM. MINISTRINI CRISTINA PARATICO - BS - VIA DON G. MOIOLI n.11 E-MAIL : geometracristina@alice.it Cellulare : 348/1433023</p>					
<p>PROGETTO NUOVE VILLETTE VIA TENGATTINI - VIA I. CALVINO</p>		<p>FOGLIO 9-14</p>	<p>MAPPALE 295-308 323-418</p>		
		<p>DATA 08/09/2023</p>	<p>AGG.</p>		
		<p>SCALA 1:Varie</p>	<p>TAVOLA 01/B</p>		
<p>ESTRATTI MAPPA</p>					
<p>COMMITTENTE BRE.CO IMMOBILIARE S.R.L.</p>					
<p>IL PROGETTISTA</p>	<p>IL COMMITTENTE</p>	<p>L'IMPRESA</p>			