






MINISTERO DELLE FINANZE  
DIREZIONE GENERALE DEL CATASTO E DEI SISTEMI  
**CATASTO EDILIZIO URBANO** (D.L. 13-4-1939, n. 652)

Planimetria di U.T.U. in Comune di PESCHICI via MADONNA DI LORETO

CIV. 8

ESTRATTO MAPPA FG. 2 SC. 1 1000 N.C.E.U.

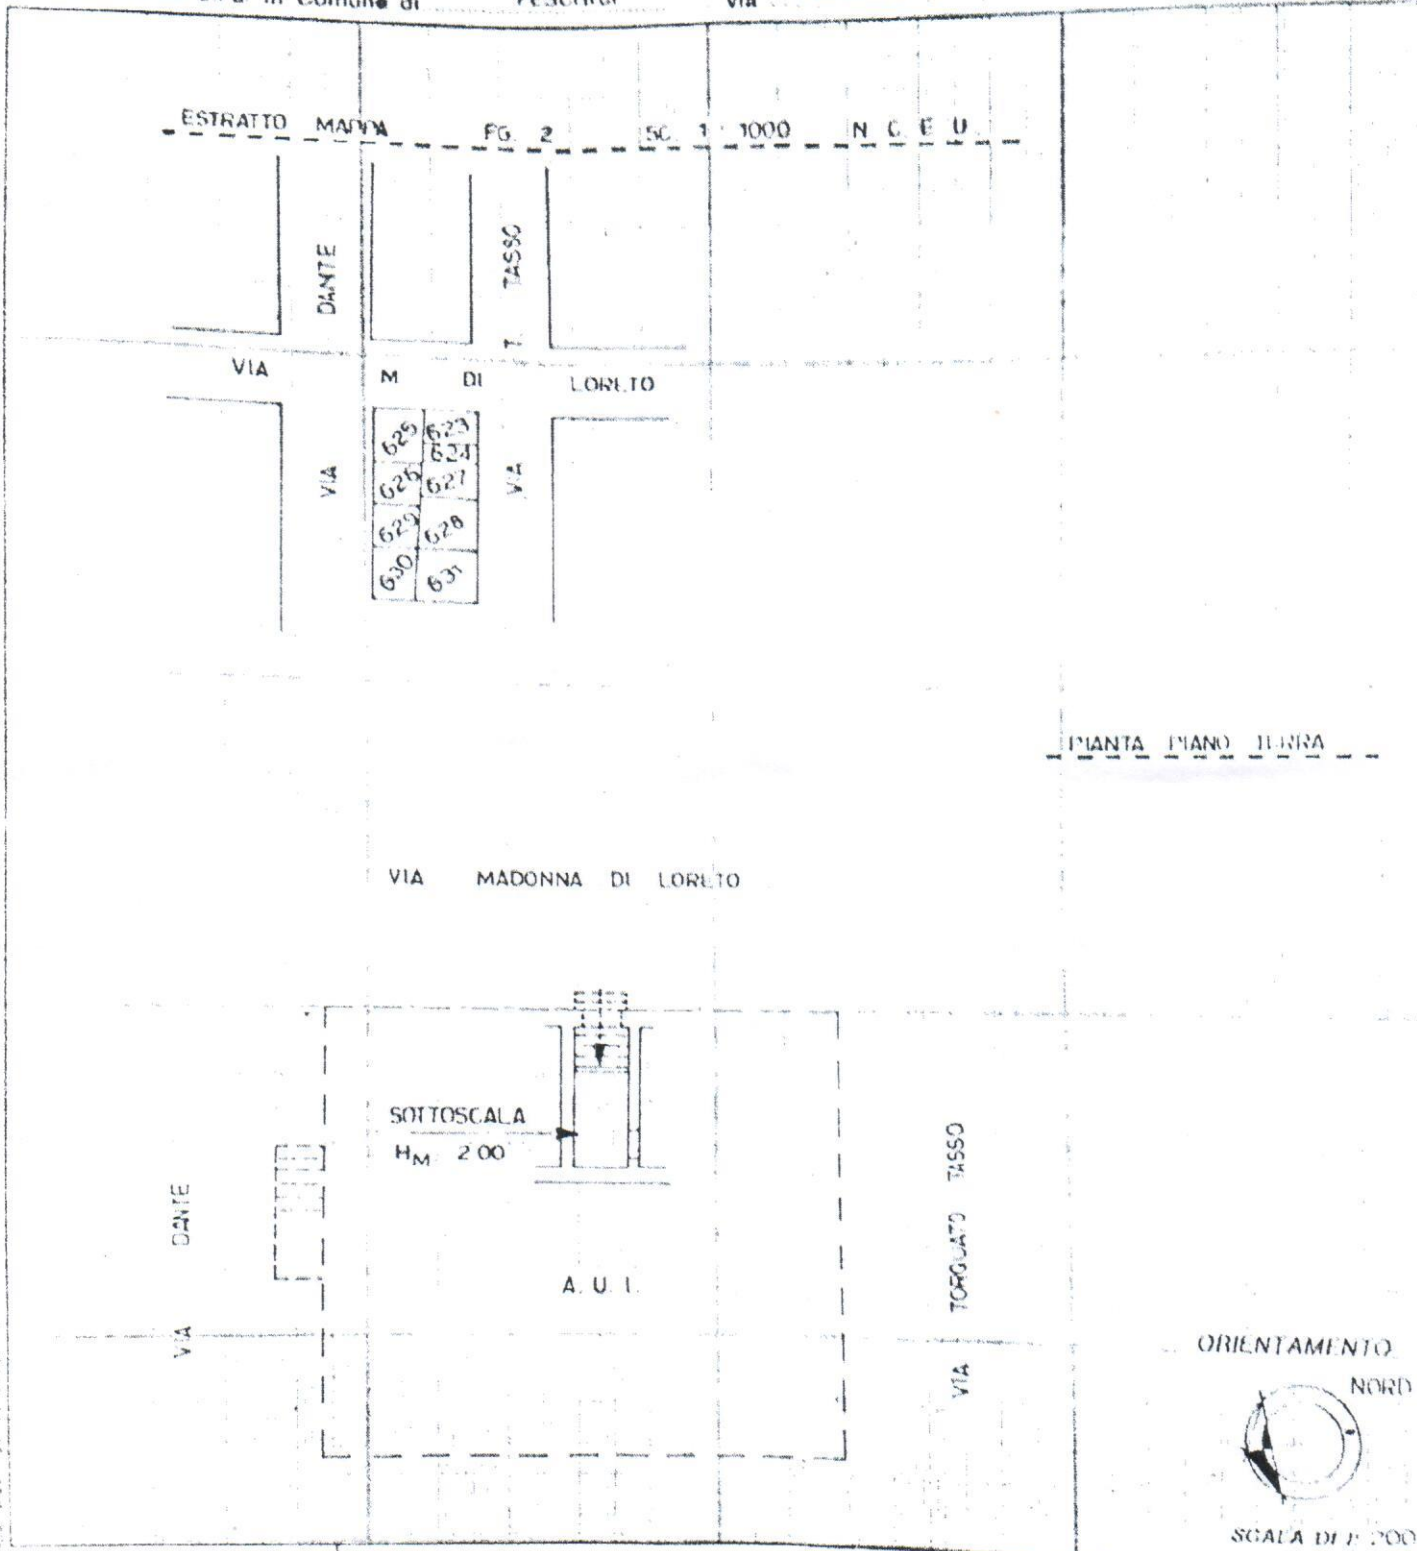

PIANTA PIANO TERRA

VIA MADONNA DI LORETO

SOTTOSCALA  
H<sub>M</sub> 2.00

A.U.I.


ORIENTAMENTO  
NORD



SCALA DI 1:200

Dichiarazione di N.C.   
 Denuncia di variazione   
 Identificativi catastali  
 F. 2  
 n. 623 sub. 4

Compilata dal  
 GEOMETRA (Titolo, cognome e nome)  
 RUSSO MICHELE  
 iscritto all'albo de GEOMETRI  
 della provincia di VARESE n. 2427  
 data 22/12/1989 Firma *Michele Russo*

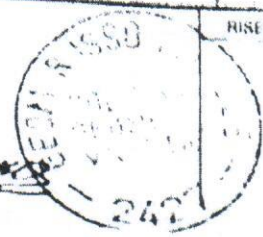

RISERVATO ALL'UFFICIO




MACOLARIO  
F. 19/1987



MINISTERO DELLE FINANZE  
DIREZIONE GENERALE DEL CATASTO E DEI SS.TT.EE.  
**CATASTO EDILIZIO URBANO** (RDL 13-4-1939, n. 652)


Planimetria di u.i.u. in Comune di PESCHICI via MADONNA DI LORETO civ. 8

ESTRATTO MAPPA FG. 2 SC. 1:1000 N. C. E. U.

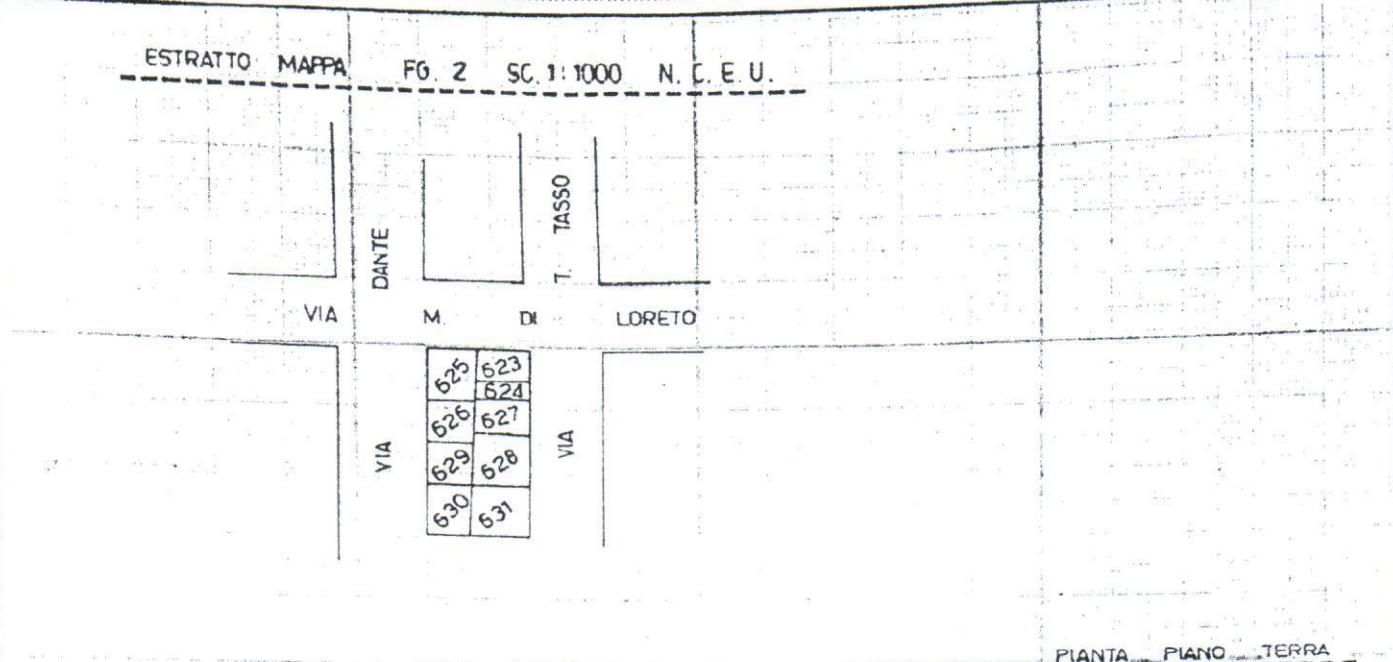

PIANTA PIANO TERRA

VIA MADONNA DI LORETO

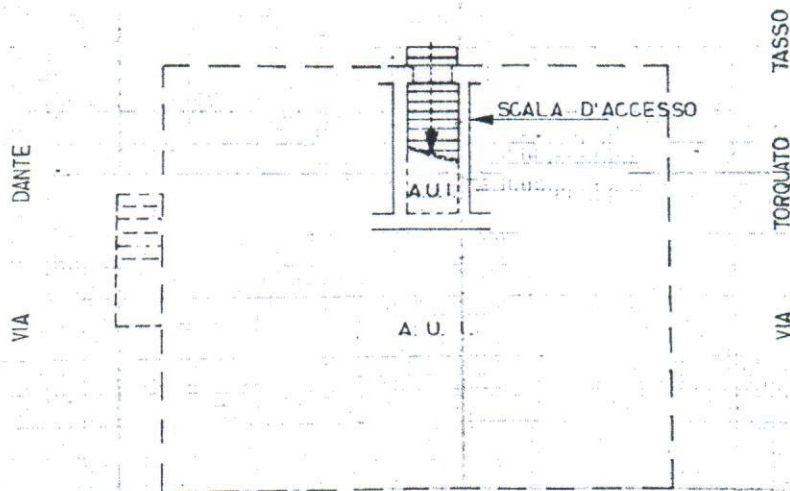

ORIENTAMENTO



SCALA DI 1: 200

Dichiarazione di N.C.   
Denuncia di variazione

Compilata dal GEOMETRA RUSSO MICHELE  
(Titolo, cognome e nome)

RISERVATO ALL'UFFICIO

Identificativi catastali  
F. 2  
n. 623 sub. 3

Iscritto all'albo de GEOMETRI  
della provincia di VARESE n. 2427  
data 22/12/1989 Firma Michele Russo






Planimetria di u.u. in Comune di PESCHICI via DANTE ALIGHIERI civ. 8

ESTRATTO MAPPA FG. 2 SC. 1:1000 N. C. E. U.




625	623
626	624
629	628
630	631

PIANTA PIANO PRIMO

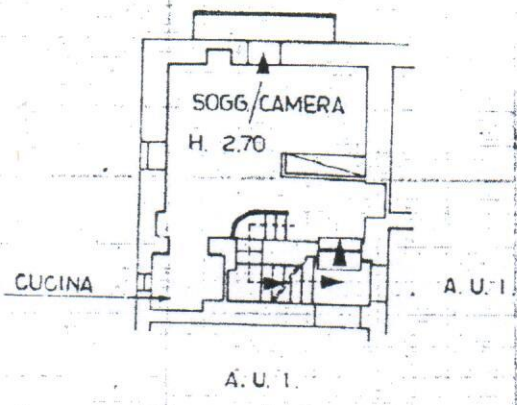

PIANTA PIANO SECONDO

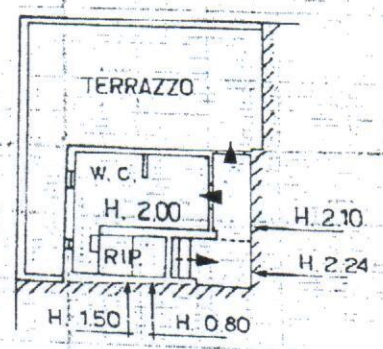

ORIENTAMENTO  
NORD



SCALA DI 1:200

Dichiarazione di N.C.   
Denuncia di variazione

Compilata dal GEOMETRA RUSSO MICHELE

Identificativi catastali  
F. 2  
n. 625 SUB. 2

Iscritto all'albo de GEOMETRI  
della provincia di VARESE n. 2427  
data 22/12/1989 Firma Michele Russo



RISERVATO ALL'UFFICIO



COMUNE DI PESCHICI

PROV. ...

RILIEVO IMMOBILE SITO IN VIA DANTE

IL PROPRIETARIO

IL TECNICO



ESTRATTO MAPPA

FG. 2

SC. 1:2000

