

MODULARIO  
F. rig. rend. 987




MINISTERO DELLE FINANZE  
DIREZIONE GENERALE DEL CATASTO E DEI SS.TT.EE.  
**CATASTO EDILIZIO URBANO** (RDL 13-4-1939, n. 852)

MOD. BN (CE)

LIRE  
250

Planimetria di u.l.u. in Comune di APPIGNANO DEL T. via G. MASSIMO civ. 26

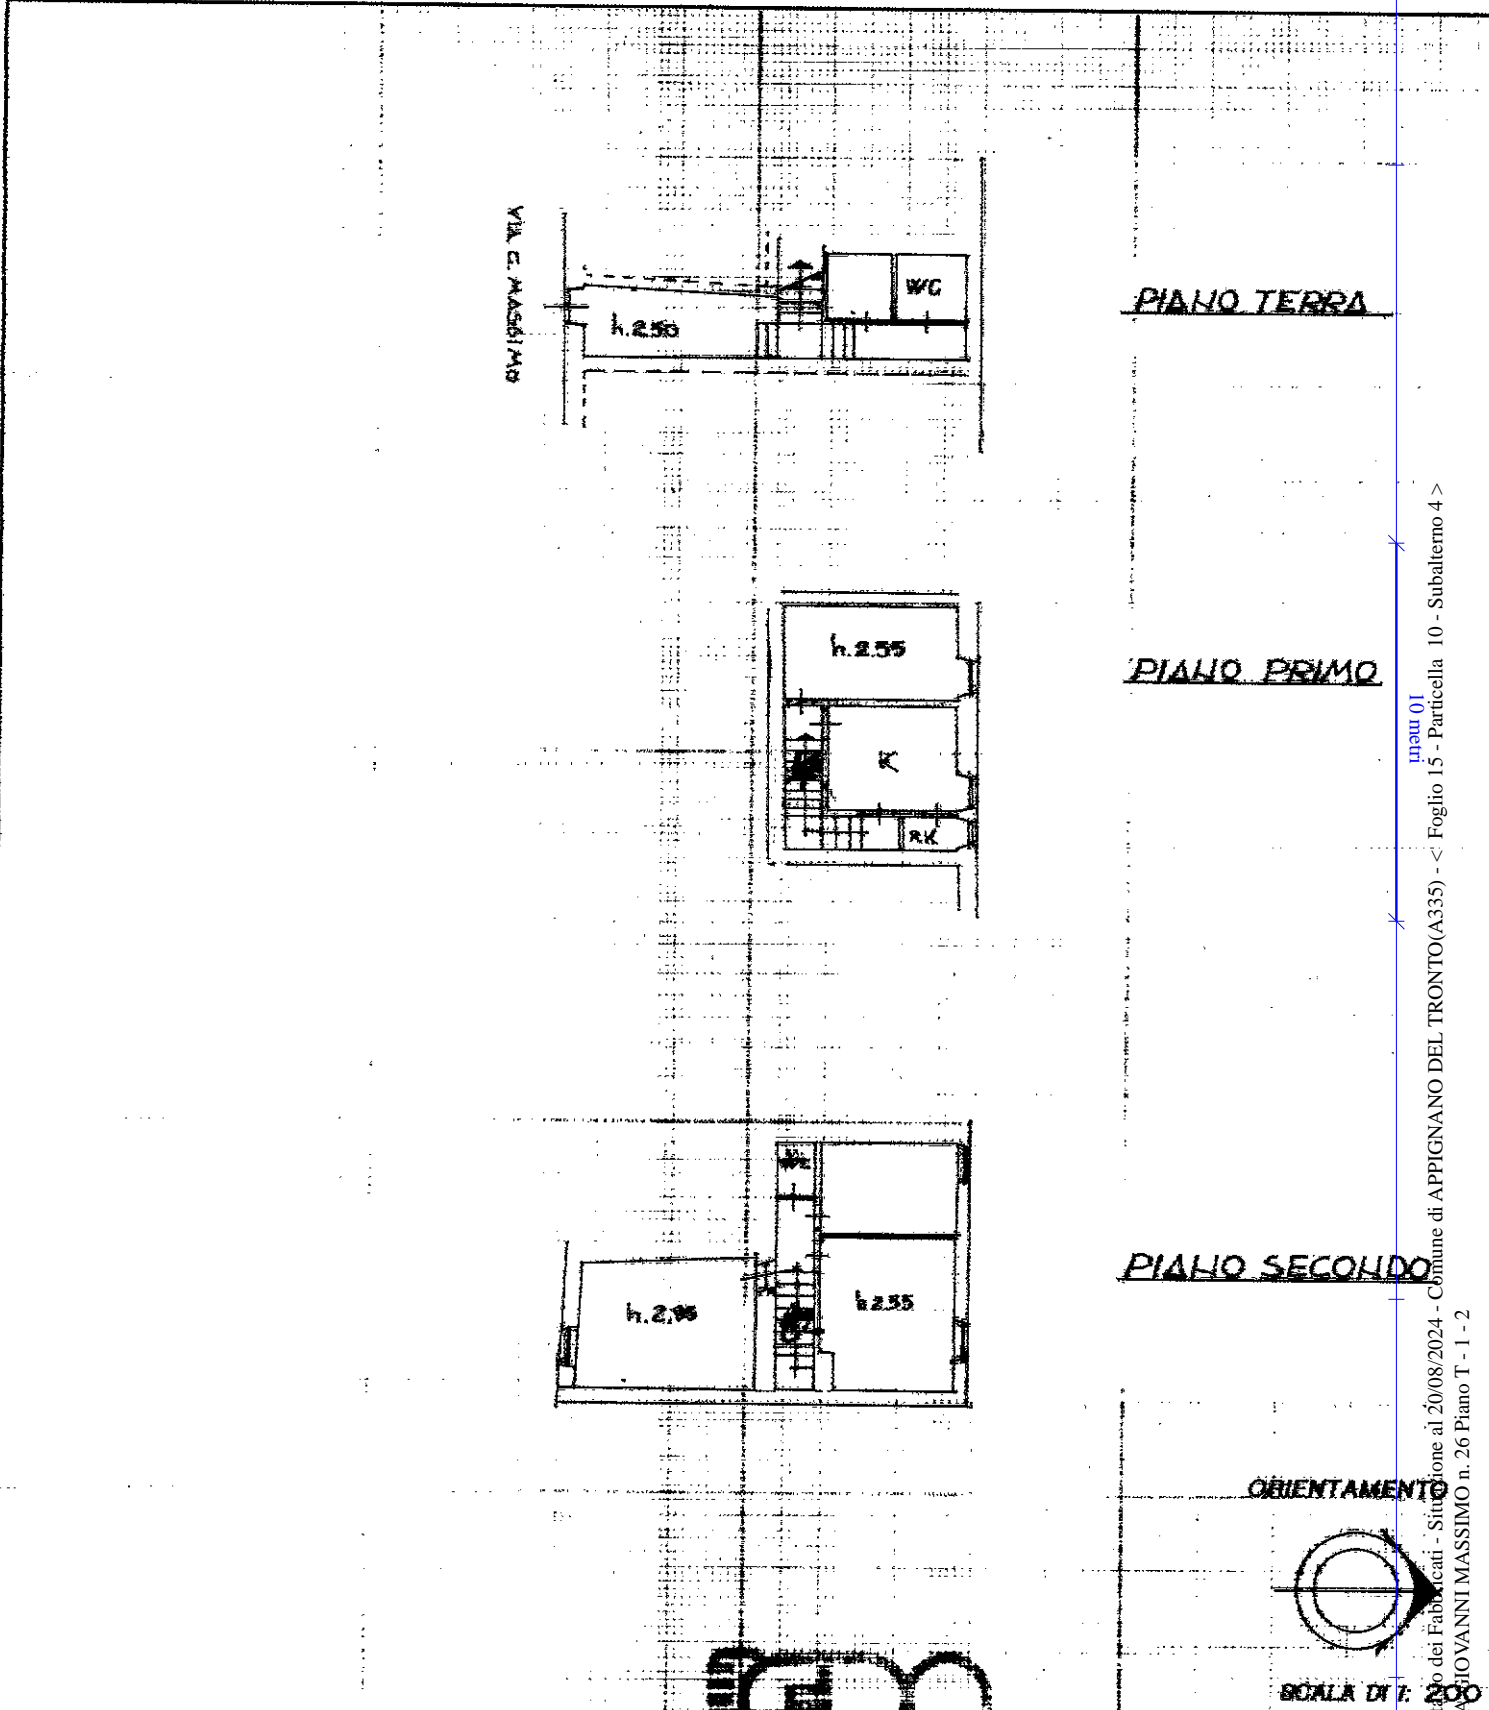

Catasto dei Fabbricati - Sito: Appignano del Tronto (A335) - Foglio 15 - Particella 10 - Subalterno 4 >  
Via GIOVANNI MASSIMO n. 26 Piano T - 1 - 2

Mater. - Istituto Poligrafico e Zecchi dello Stato - PV

Ultima planimetria in atti  
Dichiarazione di N.C.   
Denuncia di variazione   
Data presentazione: 08/01/1991 - Data: 20/08/2024 - n. T109944 - Richiedente: CRSPLA94C50A462F  
Totale schede: 15  
F. 15  
n. 10 sub. *6/1*

Compilata dal **GEOMETRA**  
(Titolo, cognome e nome)  
**PIERLUIGI TERRANI**  
Geometra  
della provincia di **ASCOLI P.**  
data **04/01/1991** Firma *[Signature]*

ASCOLI PICENO  
COLLETTA  
PROVINCIALE  
GEOMETRI  
**PIERLUIGI TERRANI**

RISERVATO ALL'UFFICIO  
8 GEN. 1991  
23