


**Agenzia delle Entrate  
CATASTO FABBRICATI  
Ufficio Provinciale di  
Milano**

Dichiarazione protocollo n. MI0413595 del 19/10/2023	
Comune di Pozzo D'adda	
Via Cardinal Carlo Maria Martini civ. SN	
Identificativi Catastali:	Compilata da: Ghislandi Massimo
Sezione: Foglio: 5	Iscritto all'albo: Architetti
Particella: 725	Prov. Bergamo N. 2122
Subalterno: 716	

Planimetria
Scheda n. 1      Scala 1:200

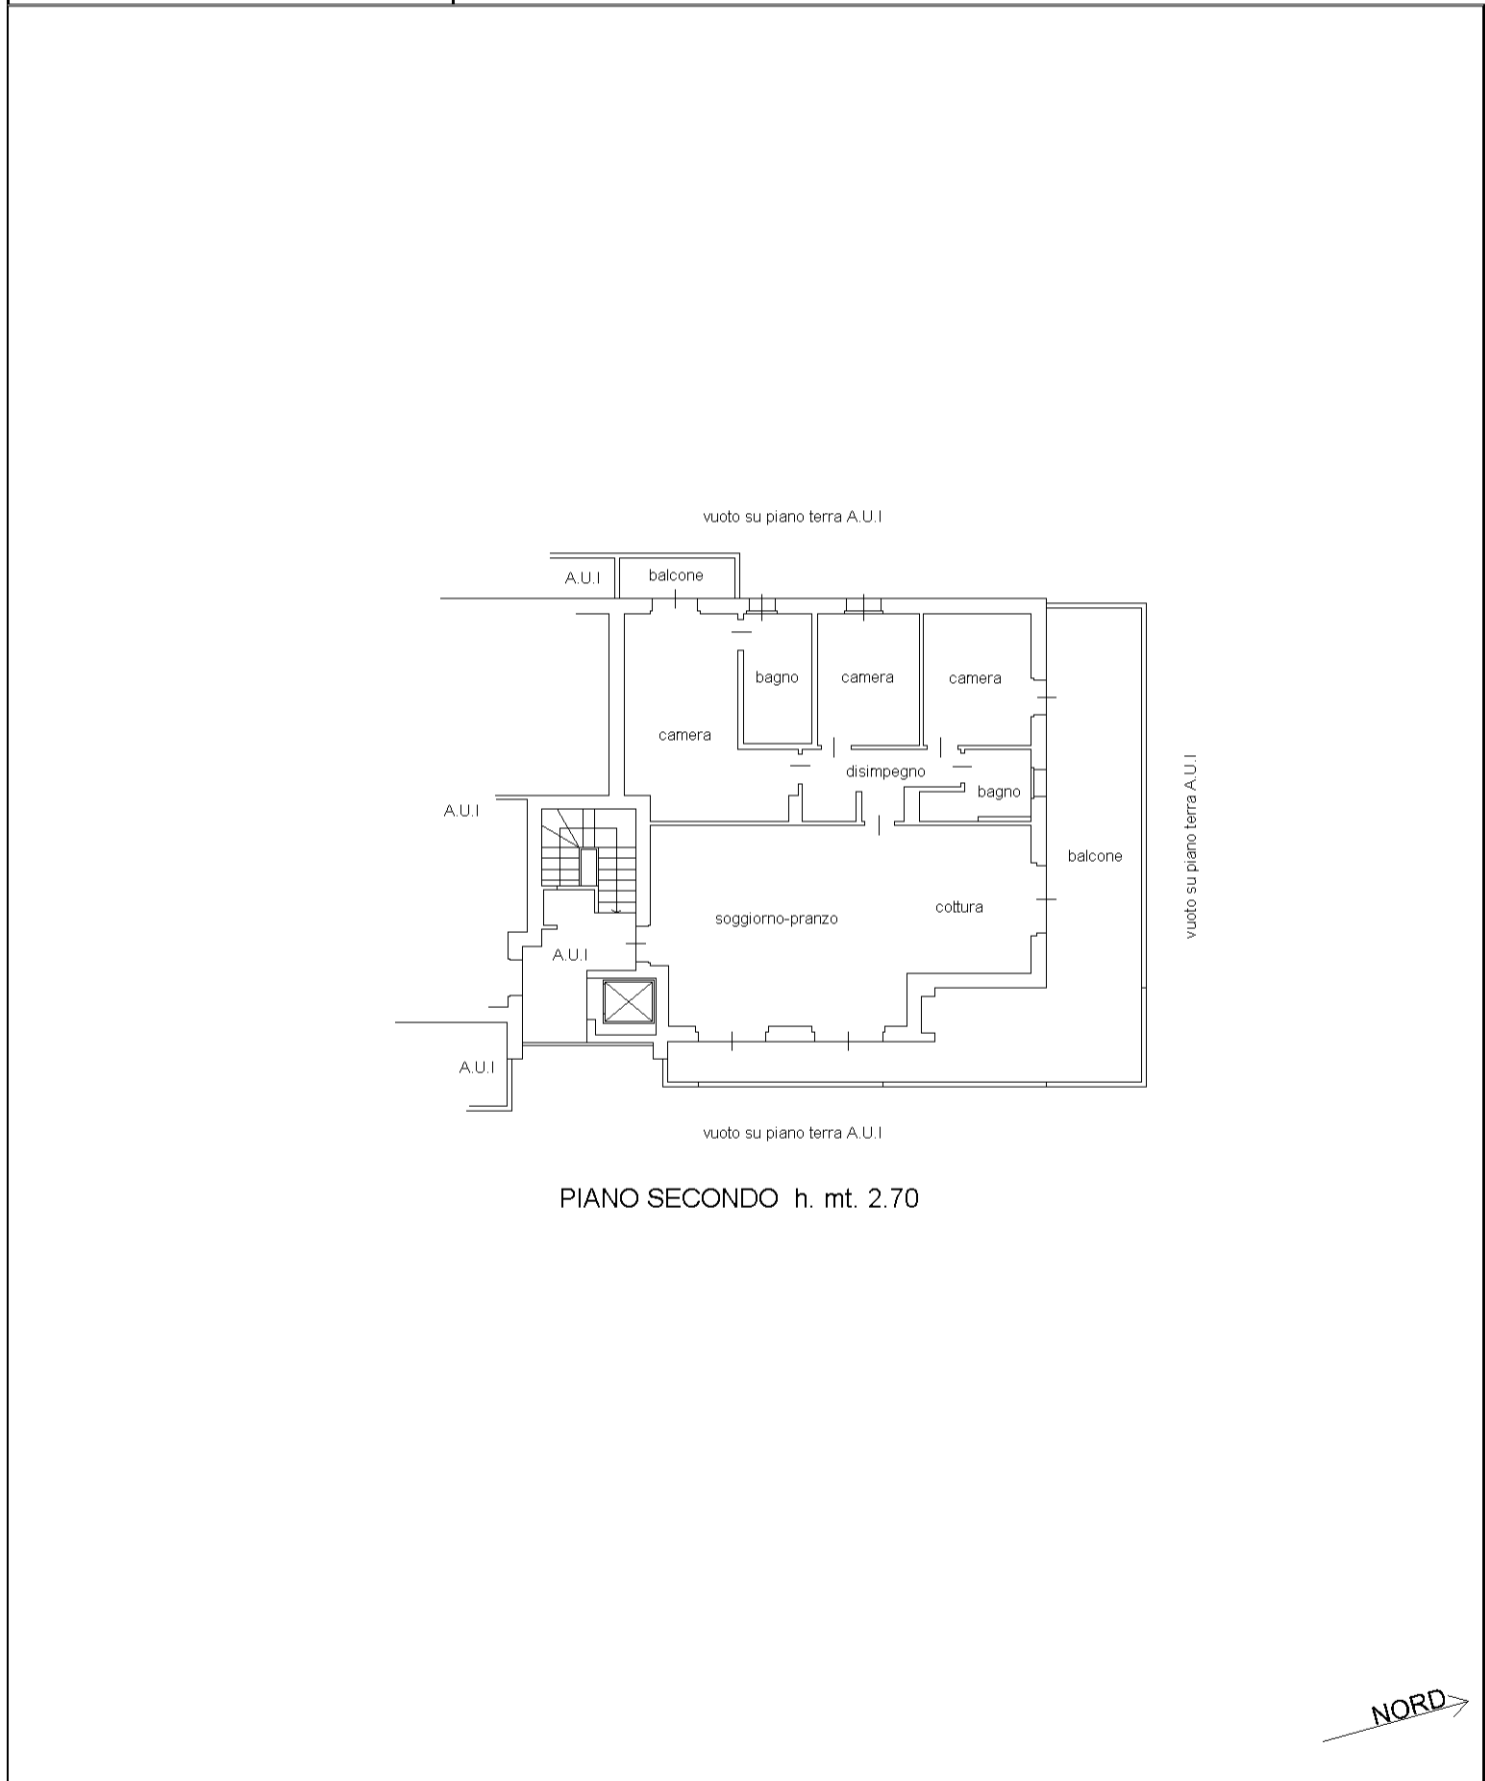

Catasto dei Fabbricati - Situazione al 23/10/2023 - Comune di POZZO D'ADDA (G955) - < Foglio 5 - Particella 725 - Subalterno 716 >  
VIA CARDINAL CARLO MARIA MARTINI n. SN Piano 2