

**Agenzia del Territorio**  
**CATASTO FABBRICATI**  
Ufficio Provinciale di  
**Latina**

Dichiarazione protocollo n. LT0064917 del 19/03/2012

Planimetria di u.i.u. in Comune di Terracina

Via Santo Stefano

civ. SNC

Identificativi Catastali:

Sezione:

Foglio: 61

Particella: 165

Subalterno: 2

Compilata da:

Venturi Giancarlo

Iscritto all'albo:

Geometri

Prov. Latina


N. 1796

Scheda n. 1

Scala 1:100

# PIANO PRIMO

PARTICELLA 26

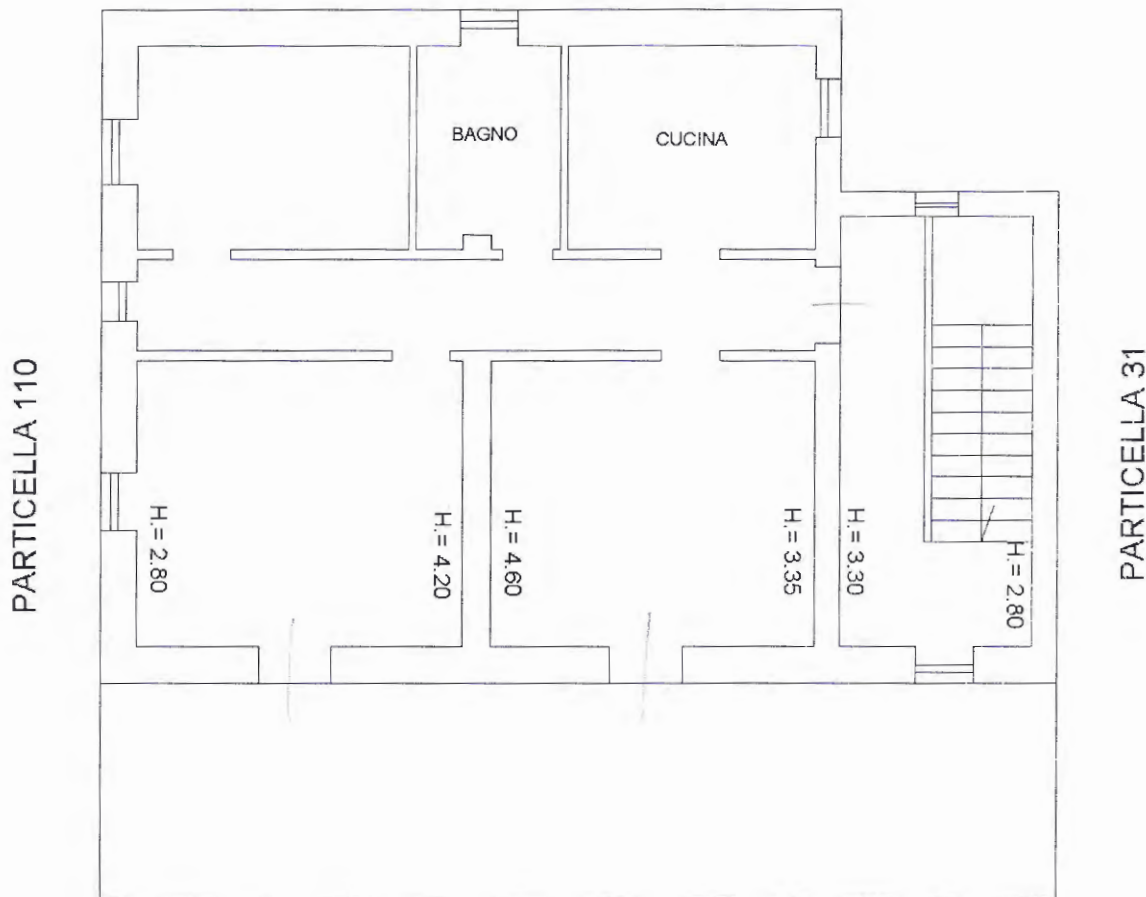

PARTICELLA 32



Ultima planimetria in atti

Data: 24/11/2016 - n. T357338 - Richiedente: CRLTZN74D30L120X

Totale schede: 1 - Formato di acquisizione: A4(210x297) - Formato stampa richiesto: A4(210x297)

Catasto dei Fabbricati - Situazione al 24/11/2016 - Comune di TERRACINA (L120) - < Foglio: 61 - Particella: 165 - Subalterno: 2 >  
STRADA DI SANTO STEFANO SNC piano: 1;

Agenzia del Territorio  
**CATASTO FABBRICATI**  
Ufficio Provinciale di  
Latina

Dichiarazione protocollo n. LT0173840 del 19/05/2009

Planimetria di u.i.u. in Comune di Terracina

Via Santo Stefano

civ. SNC

Identificativi Catastali:

Sezione:  
Foglio: 61  
Particella: 165  
Subalterno: 1

Compilata da:  
Venturi Giancarlo  
Iscritto all'albo:  
Geometri

Prov. Latina

N. 1796

Scheda n. 1

Scala 1:100



MAP. 26

MAP. 110

MAP. 31

MAP. 32

PIANO TERRA

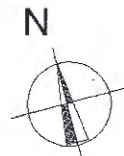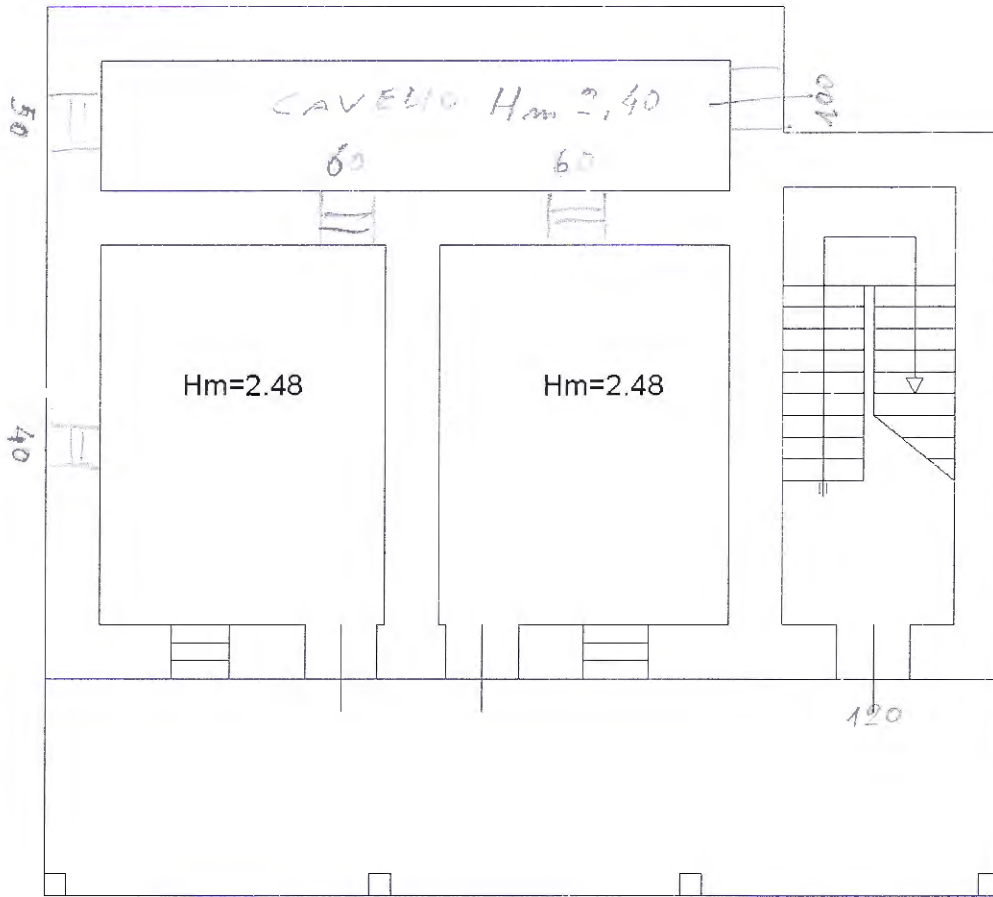

Ultima planimetria in atti


Data: 24/11/2016 - n. T357337 - Richiedente: CRLTZN74D30L120X

Totale schede: 2 - Formato di acquisizione: A4(210x297) - Formato stampa richiesto: A4(210x297)

Catasto dei Fabbricati - Situazione al 24/11/2016 - Comune di TERRACINA (LT120) - < Foglio: 61 - Particella: 165 - Subalterno: 1 >  
STRADA DI SANTO STEFANO SNC piano: T;

SCALA 1:500

109

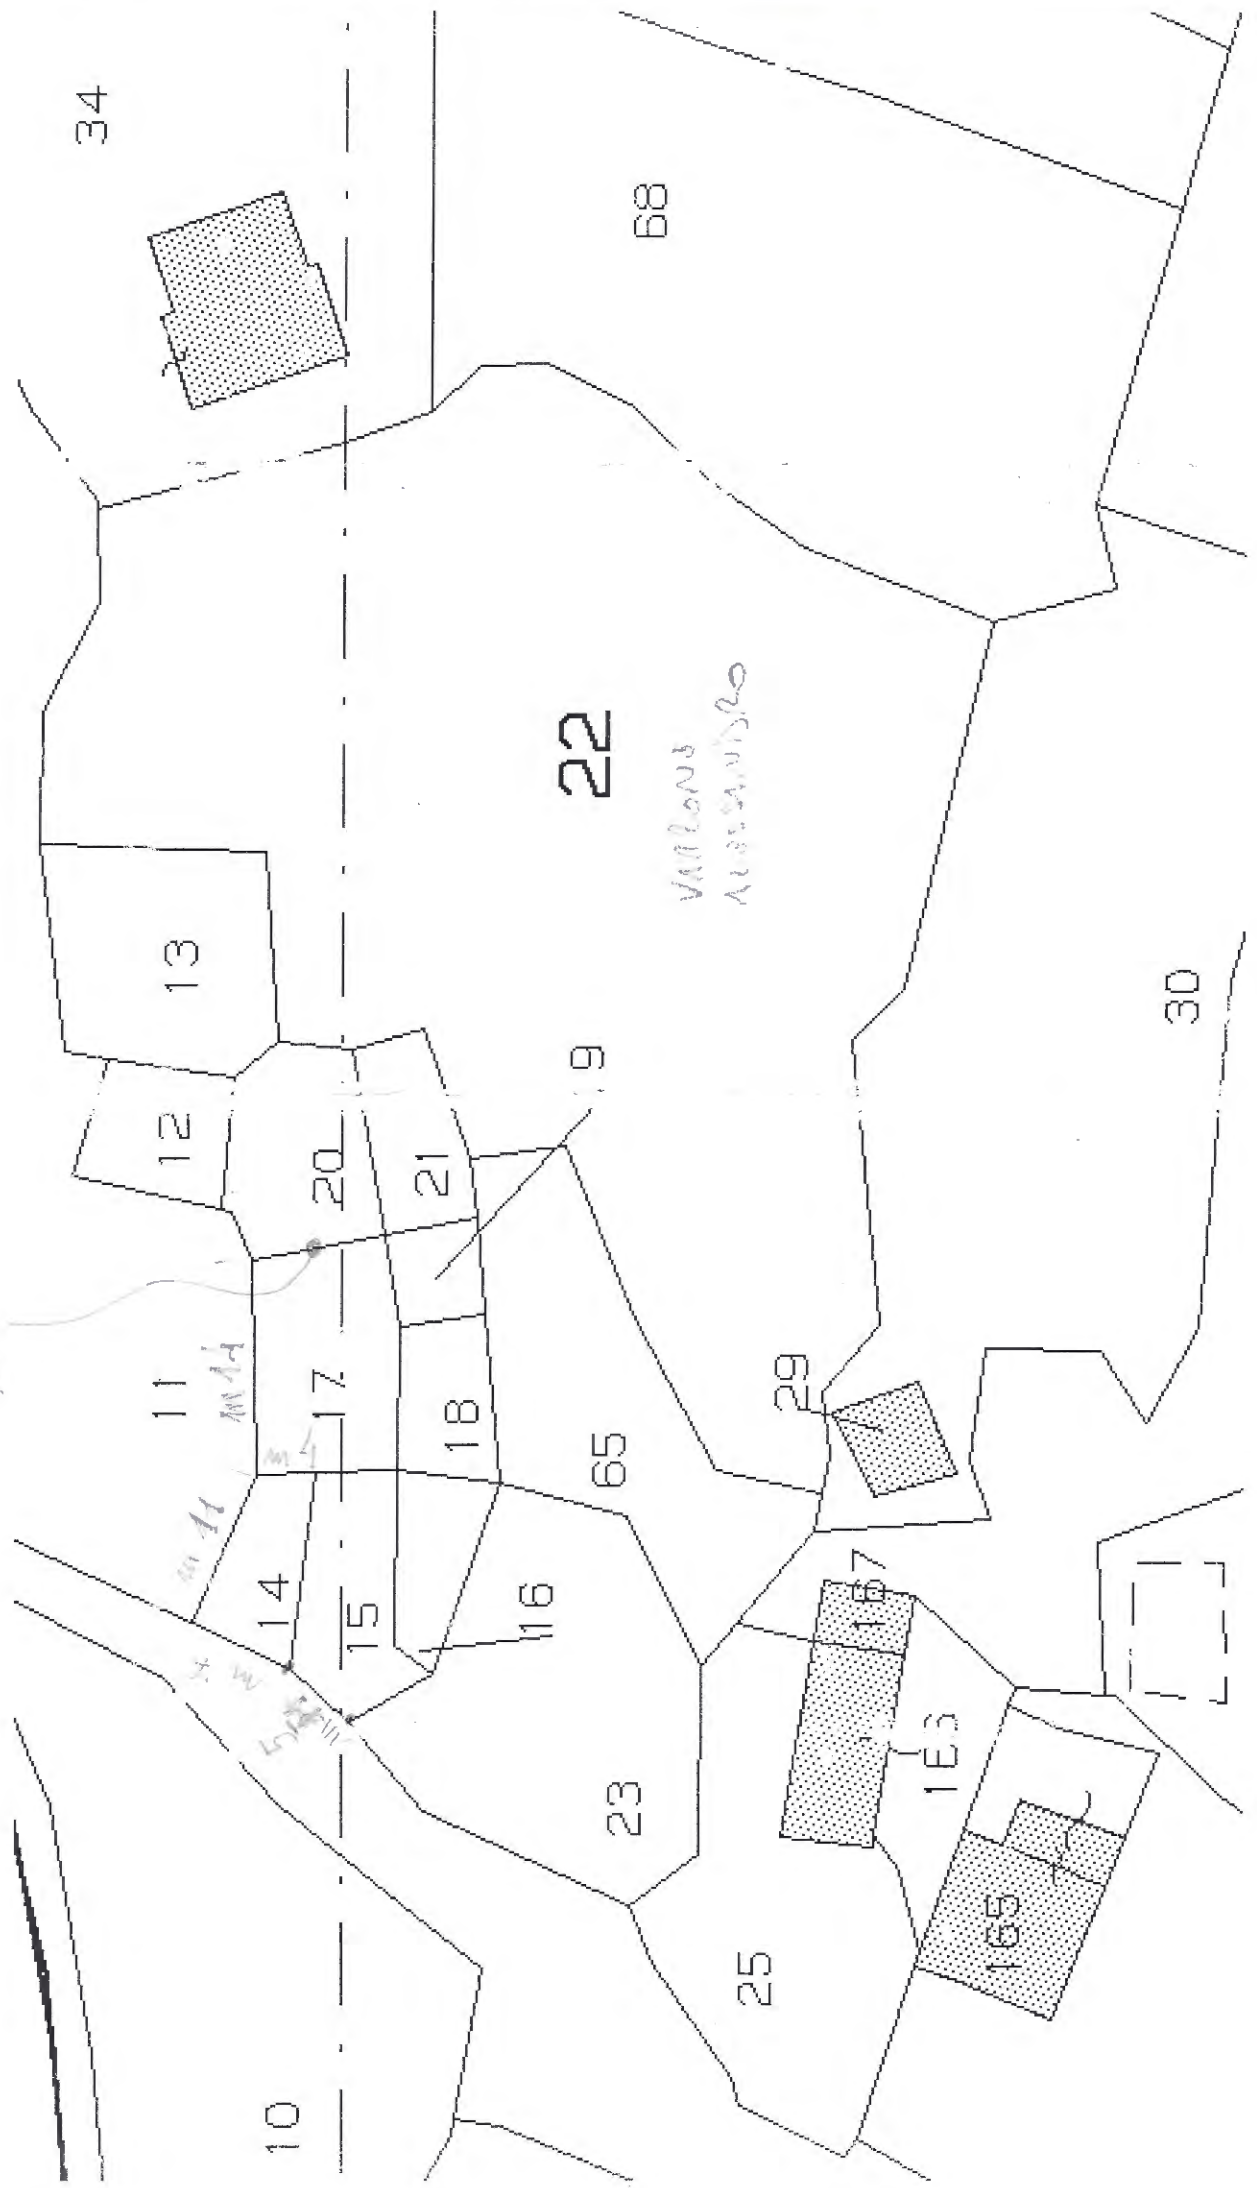

VALLONS  
ALESSANDRO

10

11

12

13

14

15

17

18

16

19

20

21

22

65

23



25

29

30

34

68

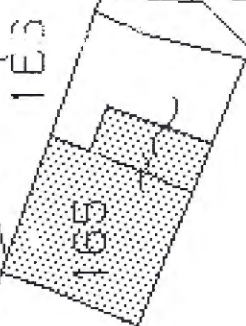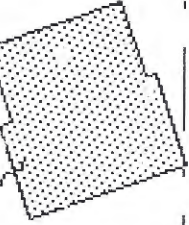



11-Giu-2012 13:47  
Prot. n. T439246/2012

Scala originale: 1:2000  
Dimensione cornice: 534.000 x 378.000 metri

Comune: TERRACINA  
Foglio: 61

E=69300

Particella: 165





