

MODULARIO
F. rig. rend. 687




MINISTERO DELLE FINANZE
DIPARTIMENTO DEL TERRITORIO

CATASTO EDILIZIO URBANO (RDL 13-4-1939, n. 652)

MOD. BN (CEU)

LIRE
200

Planimetria di u.i.u. in Comune di SAN PIETRO AL TANAGRO via VICOLO FORNARI civ. 1

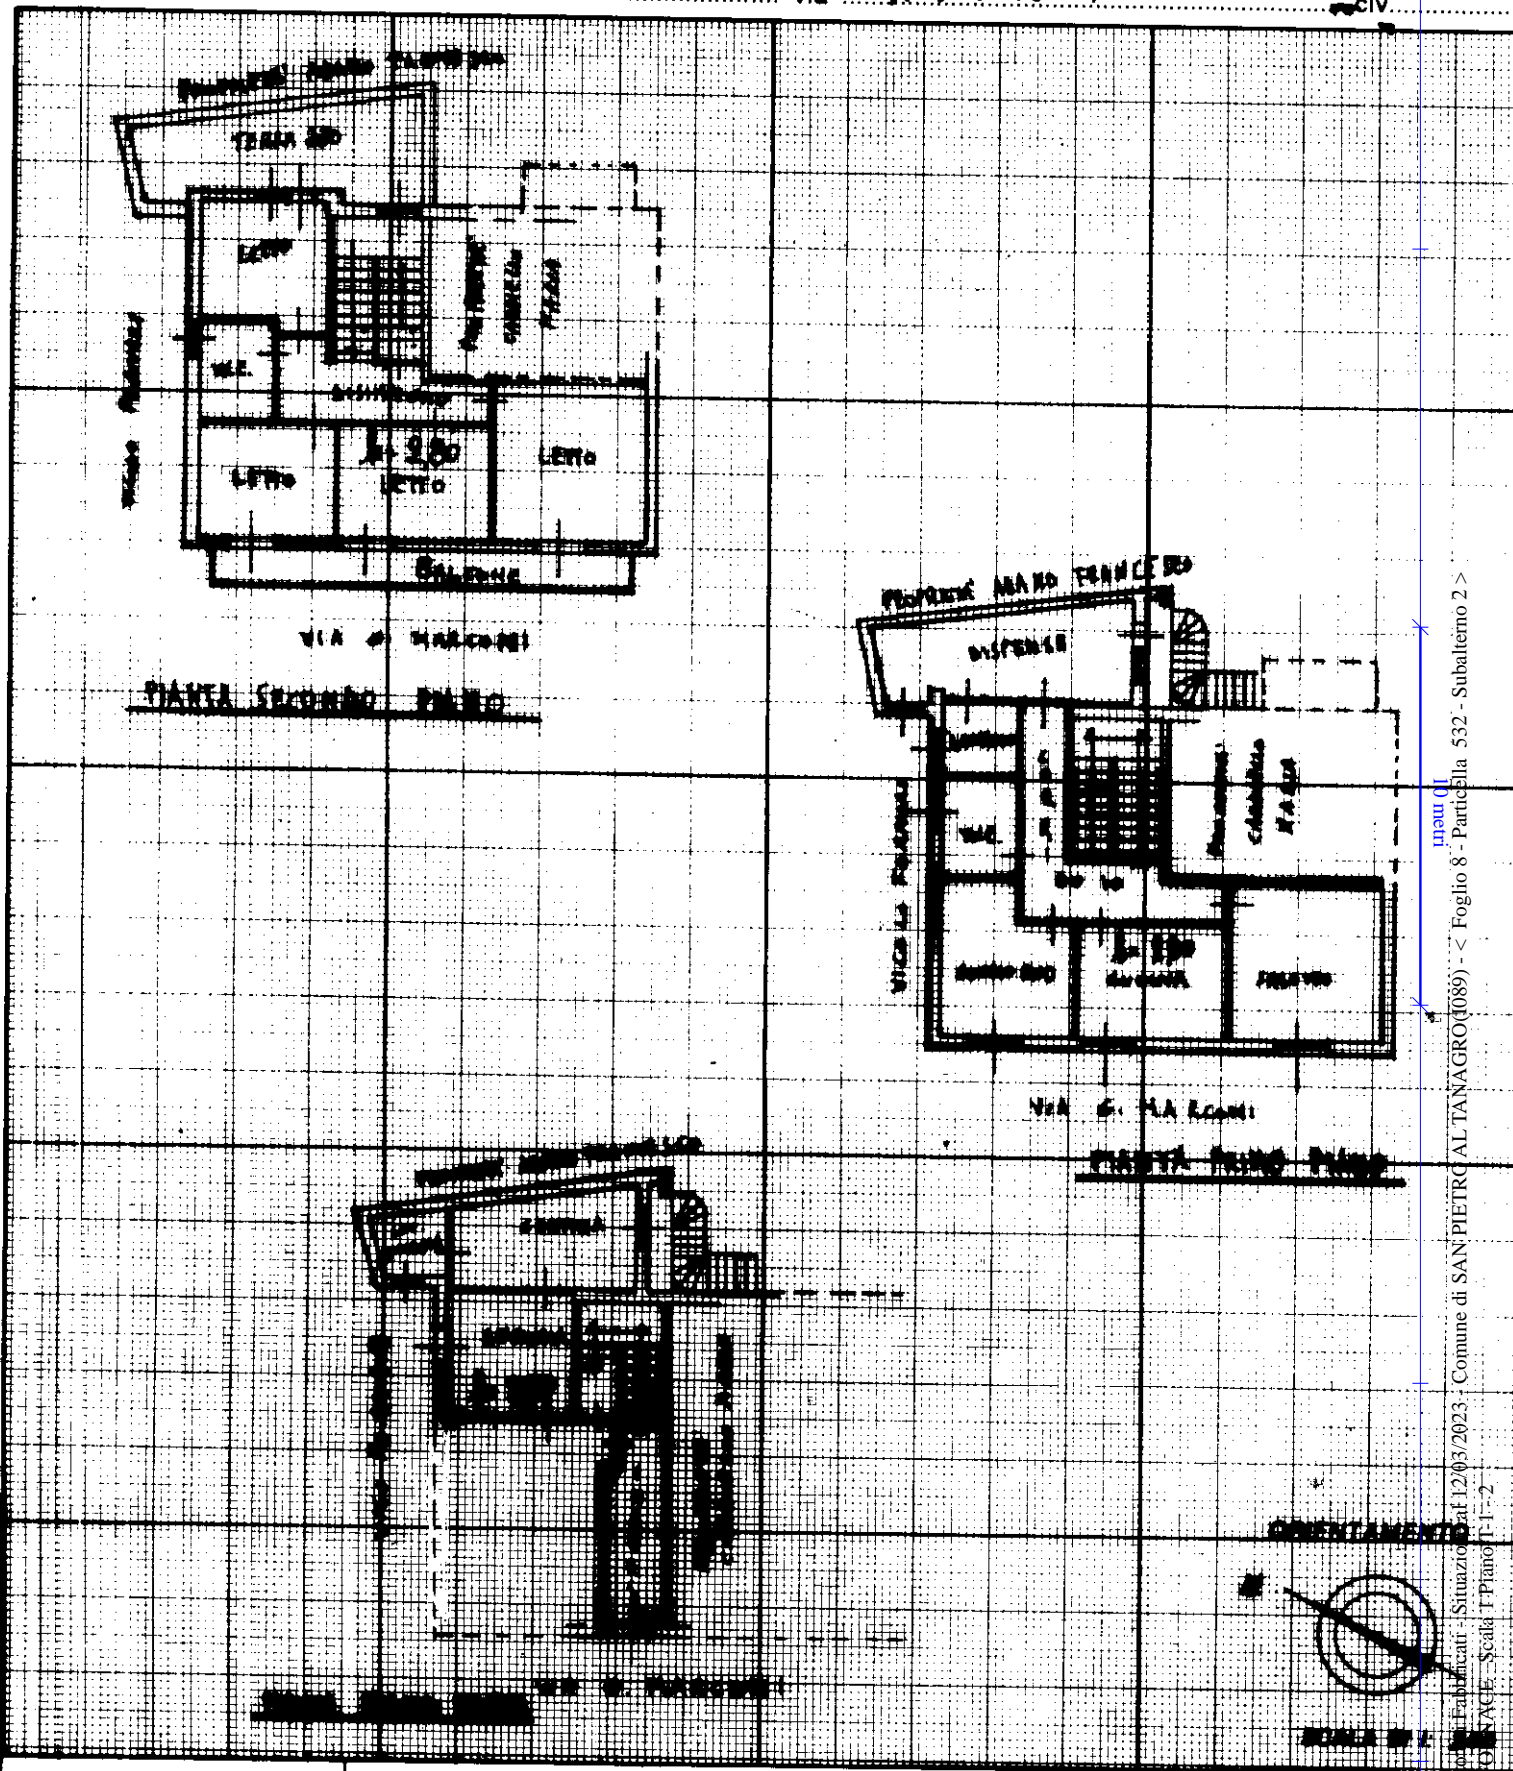

Dichiarazione di N.C.
Denuncia di variazione

Completata dal GE. D. KETRA
(Titolo, cognome e nome)
D'ALESSIO ANTONIO STEFANO

RISERVATO ALL'UFFICIO

Ultima planimetria in atti
Identificativi catastali
Data presentazione: 01/10/1998 - Data: 12/03/2023 - n. T114295 - Richiedente: PCRMTR60T671089Q
Totale schede: 3/2. Formato di acquisizione: A4 (210x297) mm. n. 9615

Inscritto all'atto di GERNETA
SALERNO
data 12/03/2023 Firma A. Alessio

Catasto Edilizio Urbano - Situazione al 12/03/2023 - Comune di SAN PIETRO AL TANAGRO (089) - < Foglio 8 - Particella 532 - Subalterno 2 >
VIA SAN PIETRO - Scale 1: Planof. T. 1-2