


R.G. 217/2018 LOTTO 6

VIA CHIESA N. 12/A – MINERBIO (BO) LOC. CA' DE FABBRI
Licenza di Costruzione N. 38 del 17/08/1973


PIANO SEMINTERRATO

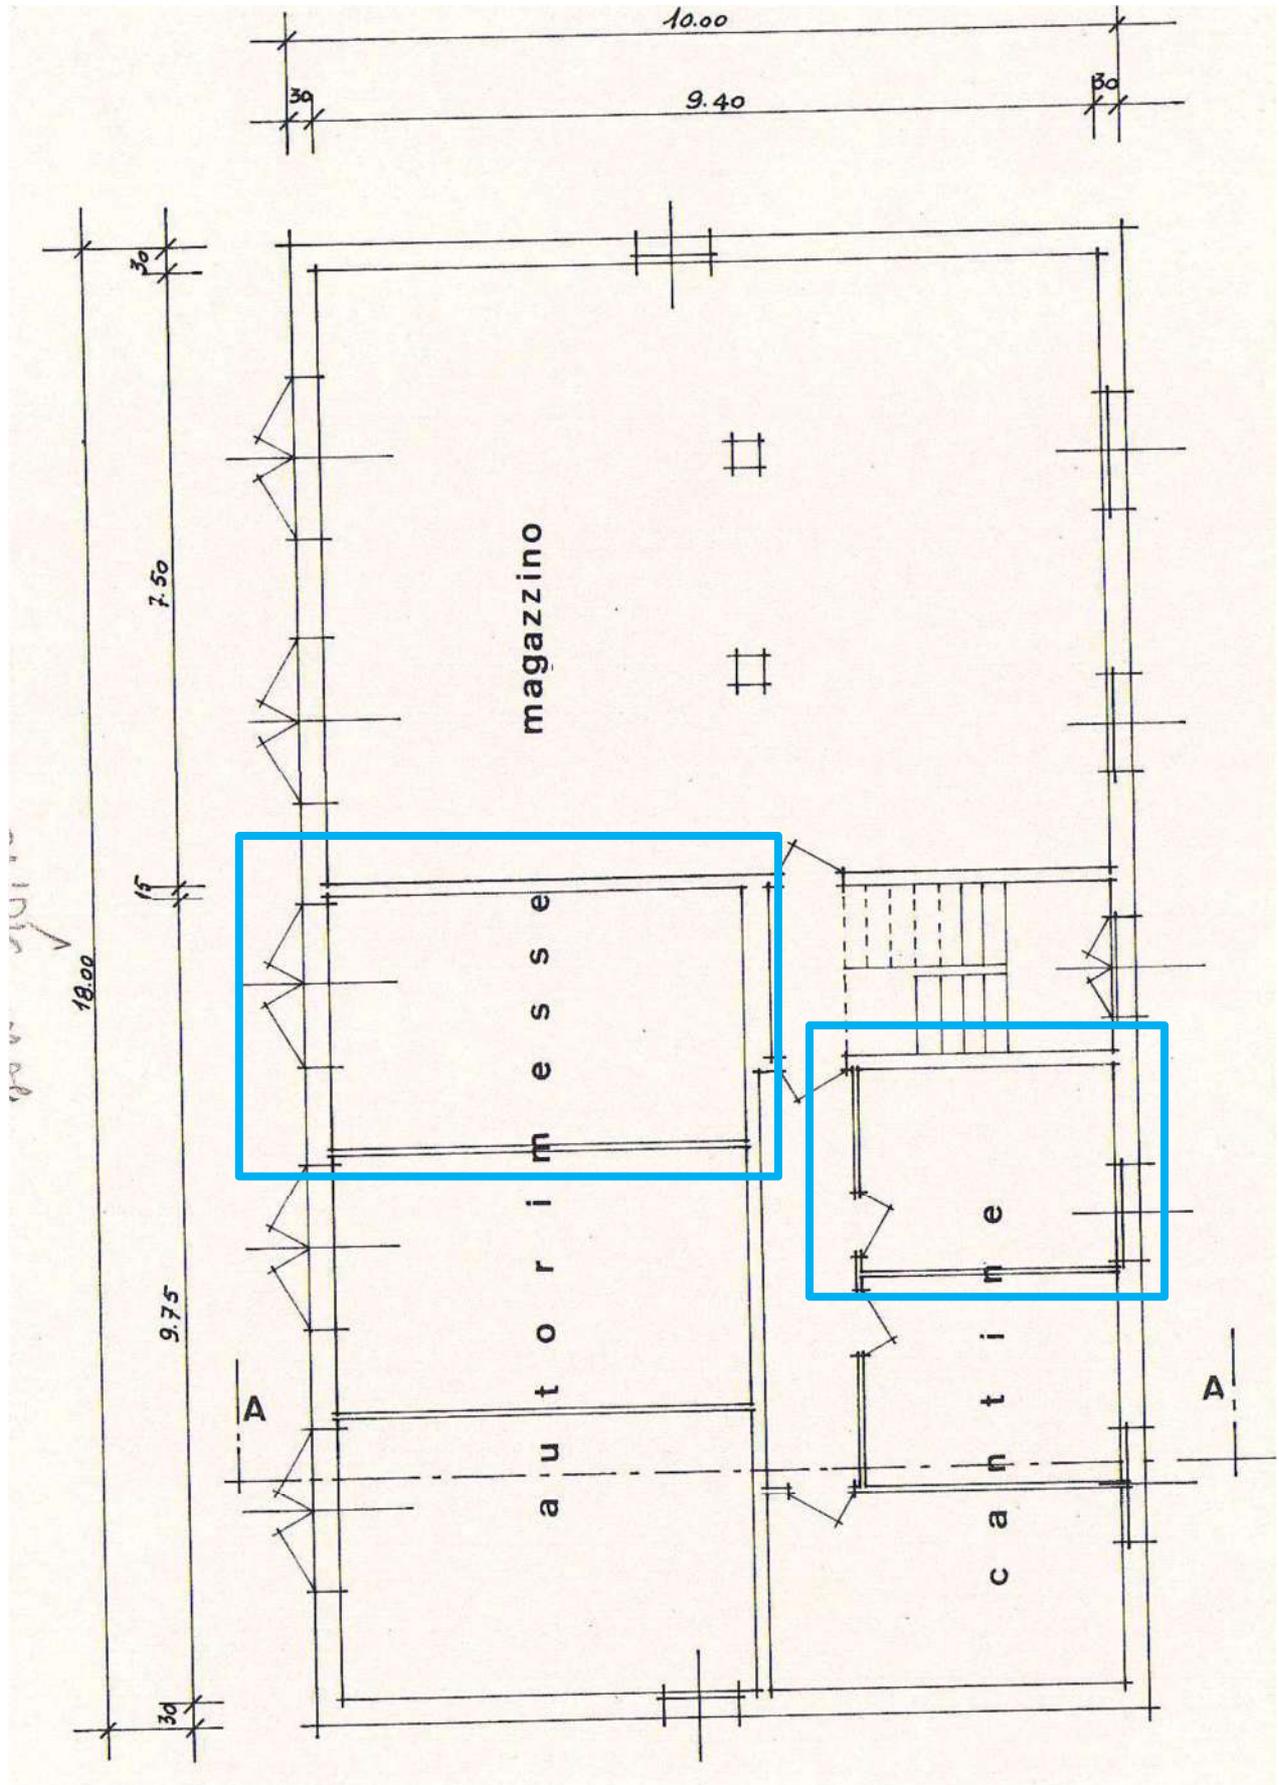

R.G. 217/2018 LOTTO 6

VIA CHIESA N. 12/A – MINERBIO (BO) LOC. CA' DE FABBRI
Licenza di Costruzione N. 38 del 17/08/1973

PIANO RIALZATO

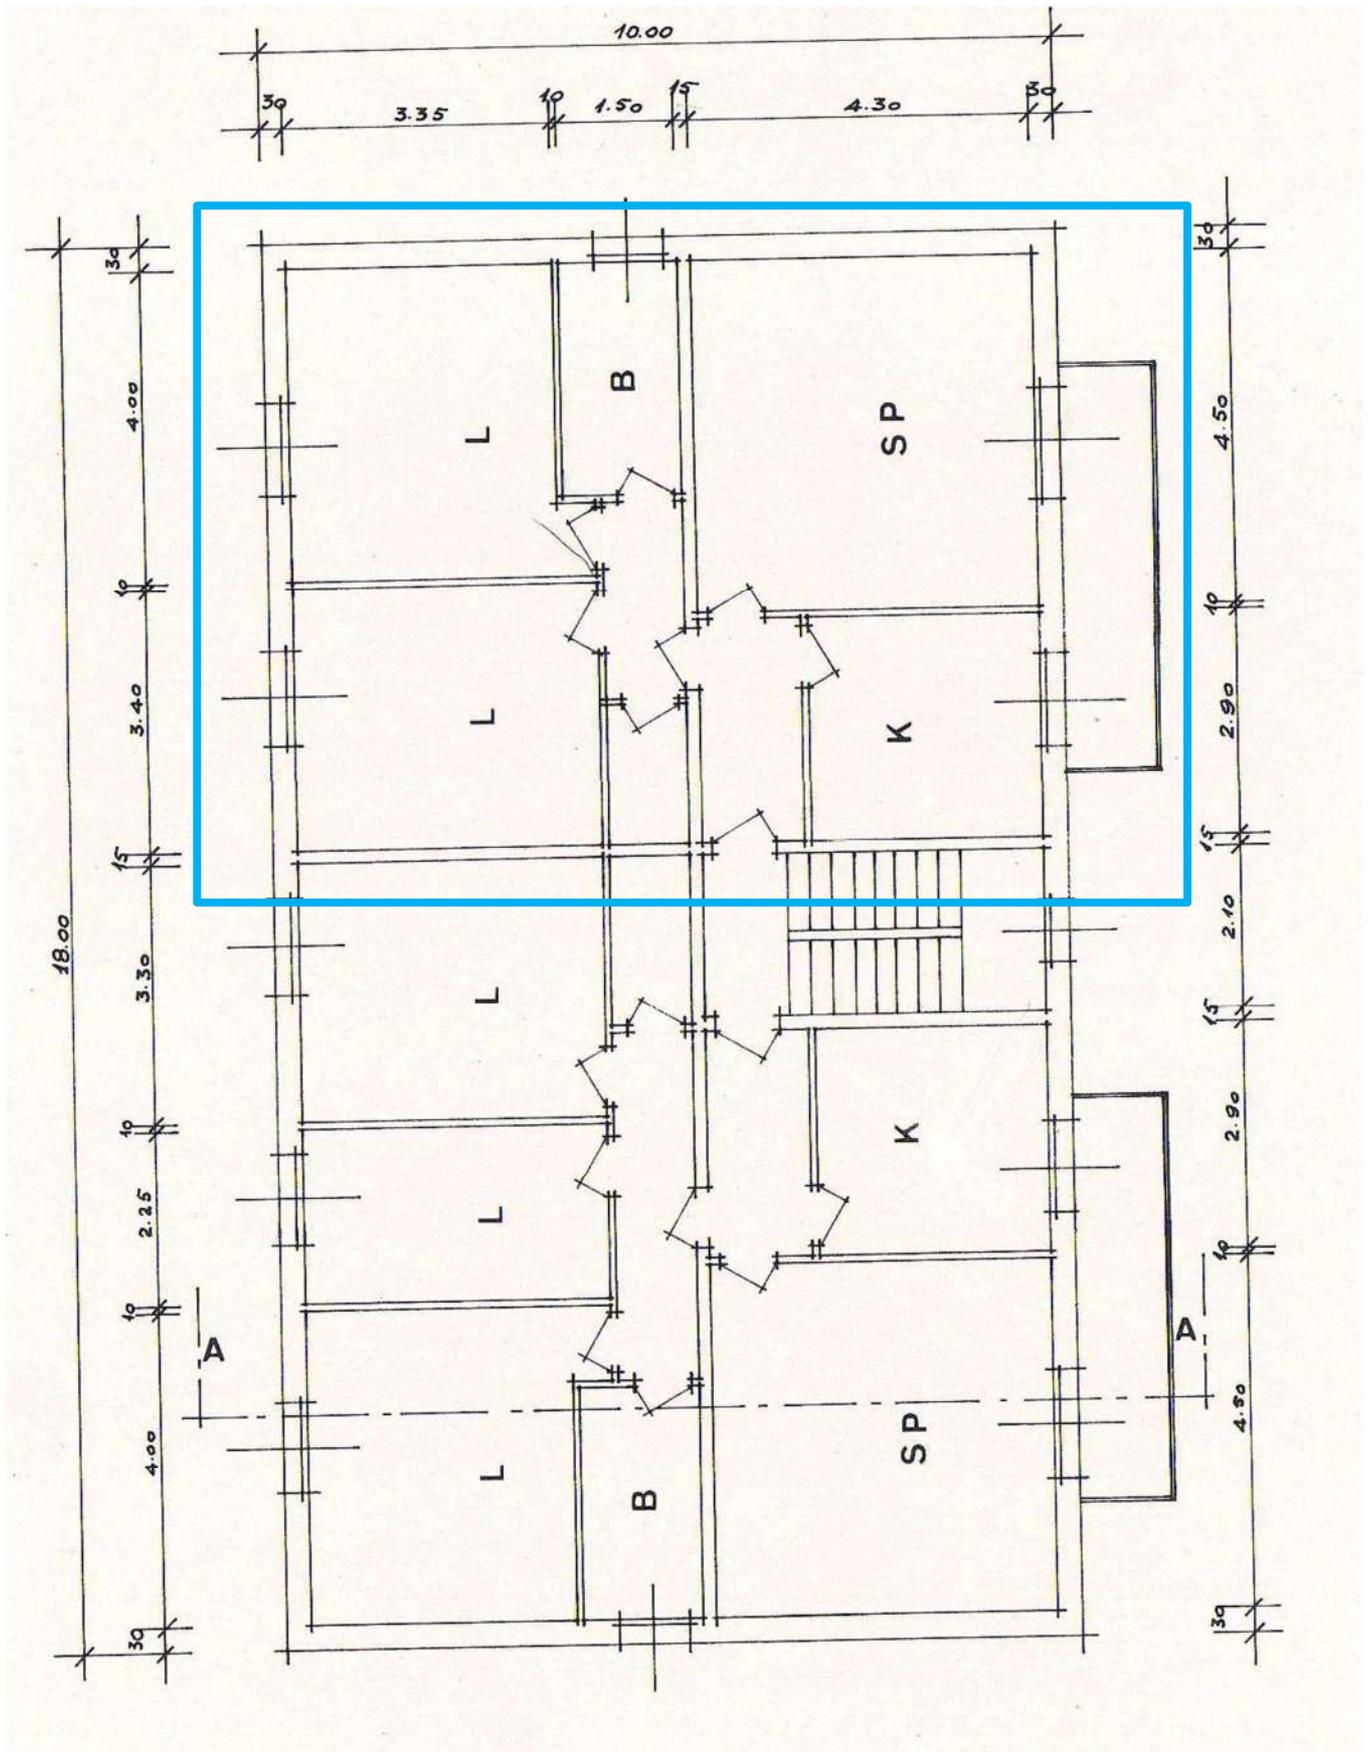


R.G. 217/2018 LOTTO 6

VIA CHIESA N. 12/A - MINERBIO (BO) LOC. CA' DE FABBRI

STATO RILEVATO

PIANO SEMINTERRATO

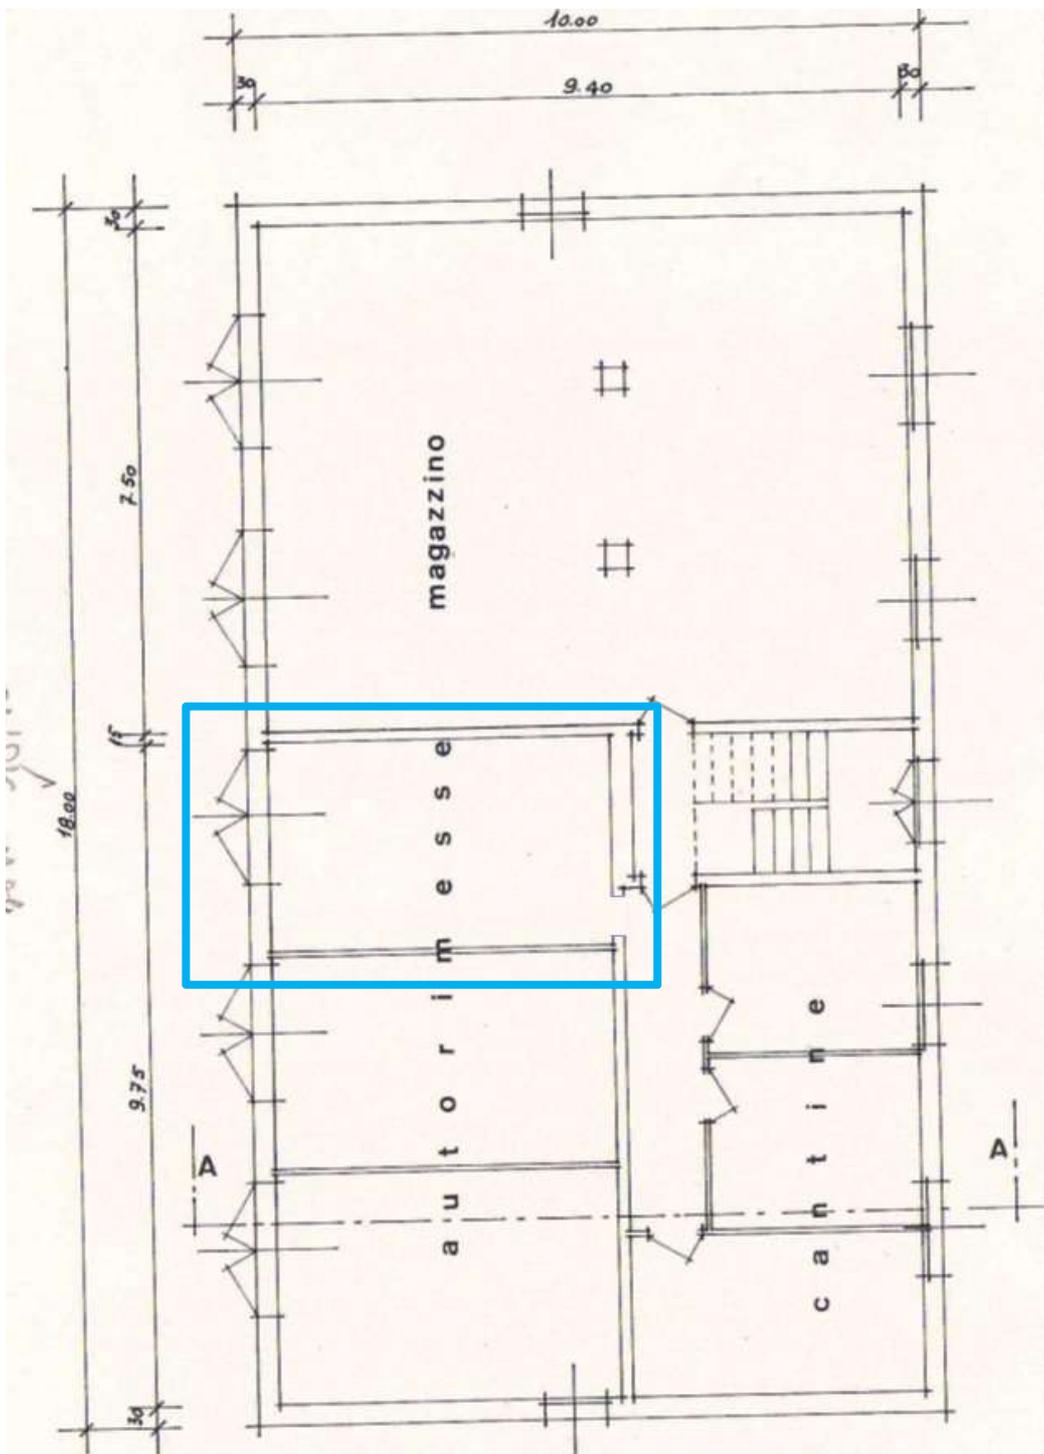


R.G. 217/2018 LOTTO 6

VIA CHIESA N. 12/A – MINERBIO (BO) LOC. CA' DE FABBRI

DIFFORMITA' EDILIZIE

PIANO SEMINTERRATO

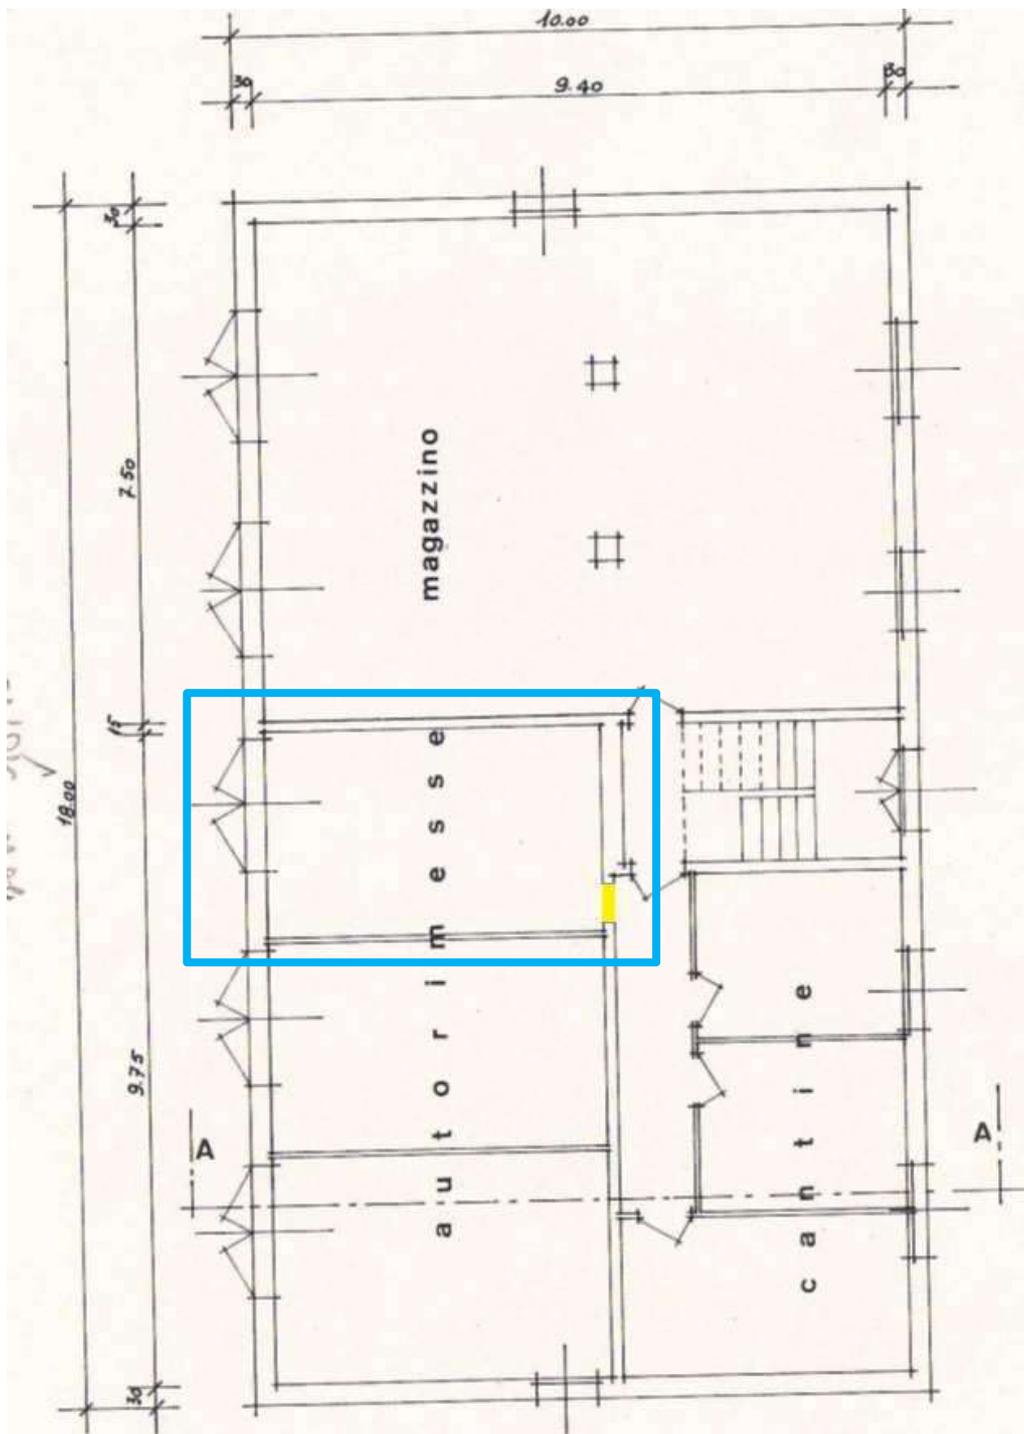

- COSTRUZIONE
- DEMOLIZIONE