

MODULARIO  
F. rig. rend 497




MINISTERO DELLE FINANZE  
DIREZIONE GENERALE DEL CATASTO E DEI SS.TT.EE.  
**CATASTO EDILIZIO URBANO** (RDL 13-4-1939, n. 652)

MOD. BN (CEU)

LIRE  
**250**

Planimetria di u.i.u. in Comune di CASTELNUOVO M. via DEI BIANCHI civ. 35

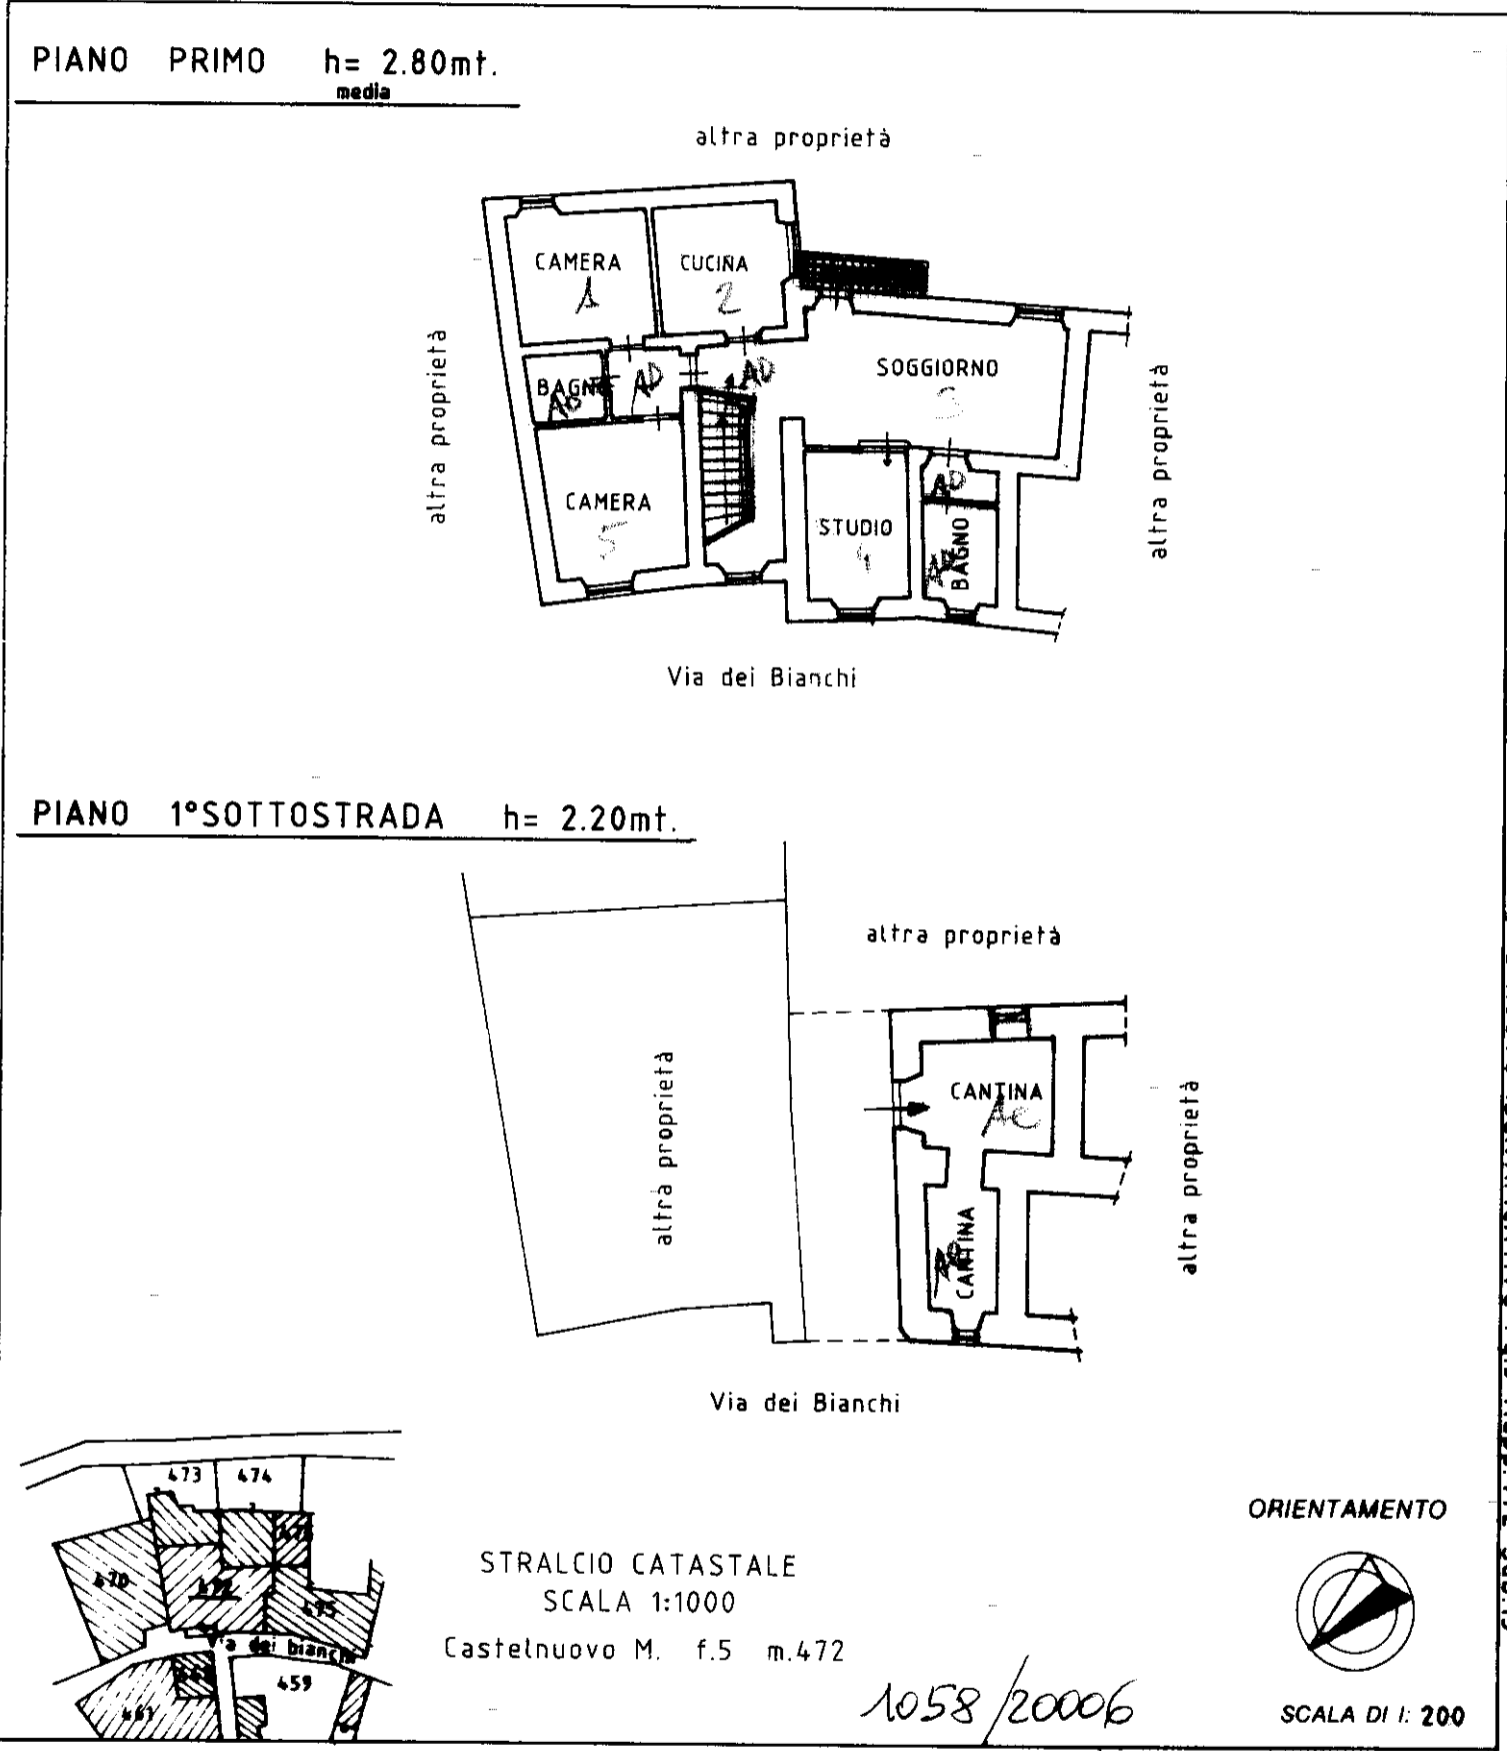

Dichiarazione di N.C.   
 Denuncia di variazione

Identificativi catastrali:  
 F 5  
 n 472 sub 15

Compiata dal **Architetto**  
 (Titolo, cognome e nome)  
**TONELLI ENNIO**

Iscritto all'albo de **Architetti**  
 della provincia di **Massa-C.** n. 122  
 data 20-02-92 Firma *Ennio Tonelli*

RISERVATO ALL'UFFICIO

**603**

"PER FUSIONE DAL Fg.5 Mapp.472 Sub. 10-12-14 ASSUME IL NUOVO IDENTIFICATIVO Fg.5 Mapp.472 Sub.15"

10 metri

Catasto dei Fabbricati - Situazione al 03/11/2022 - Comune di CASTELNUOVO MAGRA(C240) - < Foglio 5 - Particella 472 - Subalterno 15 >  
VIA DEI BIANCHI n. 35 Piano S1-1