

**Agenzia del Territorio
CATASTO FABBRICATI
Ufficio Provinciale di
Rovigo**

Dichiarazione protocollo n. RO0017370 del 20/02/2007

Planimetria di u.i.u. in Comune di Papozze


Via Borgo

civ. 55


Identificativi Catastali:

Sezione: PAP
Foglio: 8
Particella: 107
Subalterno: 4

Scheda n. 1 Scala 1:200

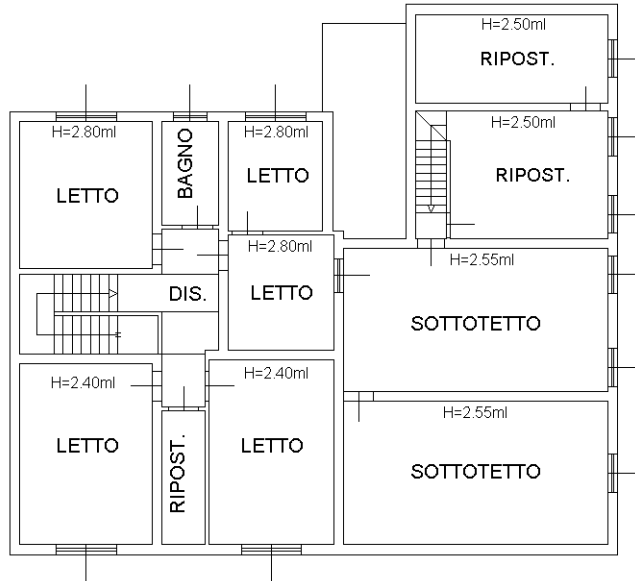

PIANO PRIMO

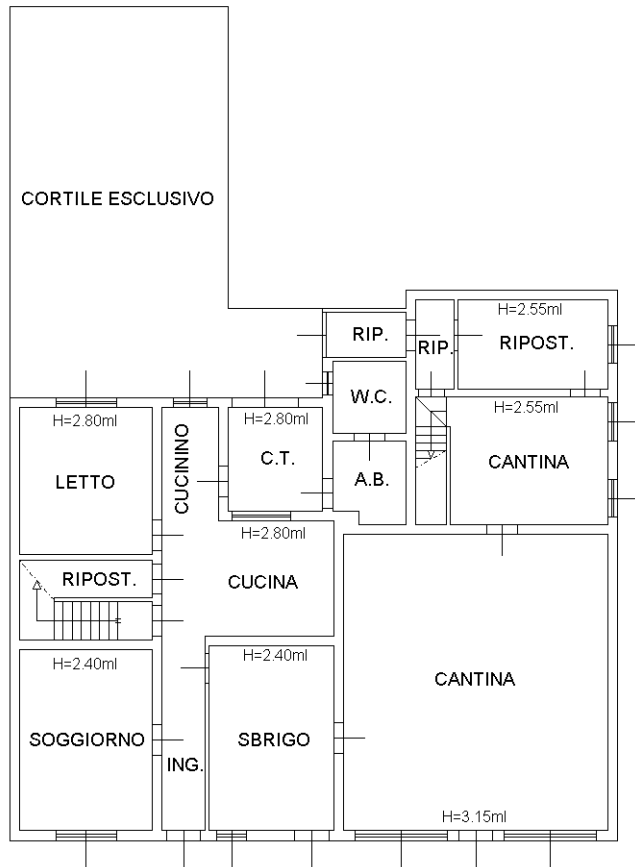

PIANO TERRA

Ultima planimetria in atti

Data: 02/02/2024 - n. T256359 - Firma: SCRIPTA/MS/CS500D

Totale schede: 1 - Formato di acquisizione: A4(210x297) - Formato stampa richiesto: A4(210x297)

