



PROGETTO



UNITA' A - S.U. = MQ 52.50



UNITA' B - S.U. = MQ 50.00

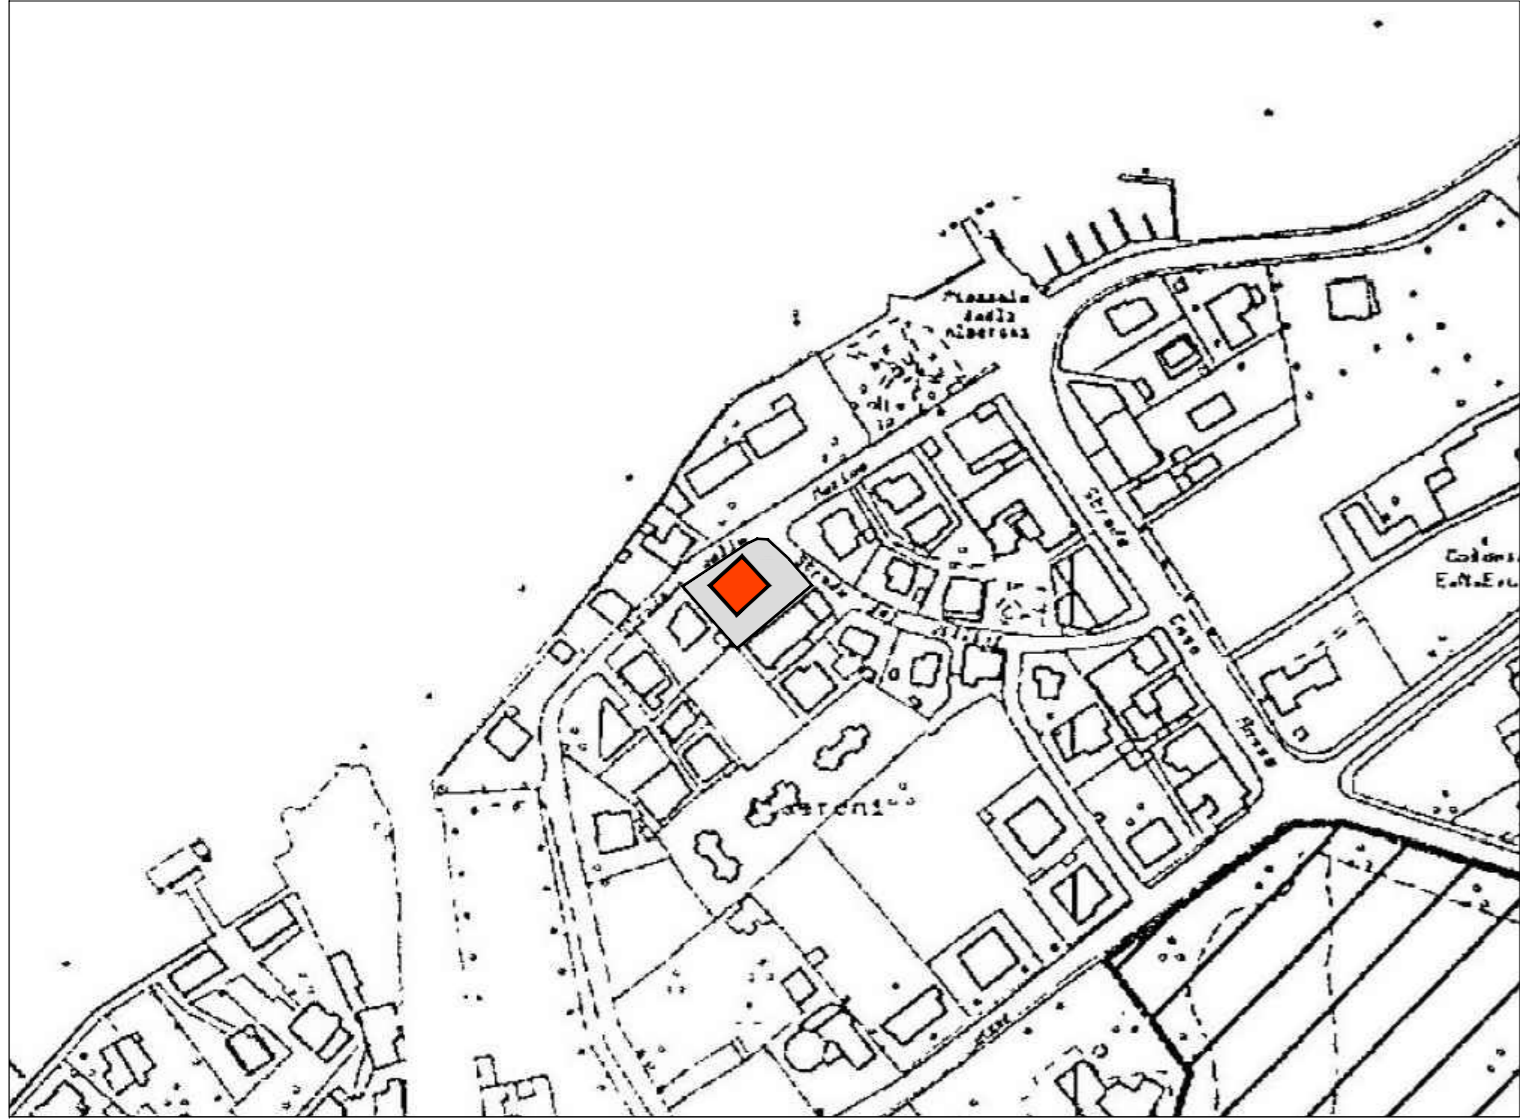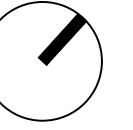


ESTRATTO V.P.R.G. - VENEZIA

COMUNE DI VENEZIA

SUAP - Sportello Unico per le Attività Produttive
 CILA - Comunicazione Inizio Lavori Asseverat per frazionamento
 Art. 6 bis D.P.R. 380/2001

DATA EMISSIONE	12/03/2024	FILE	01_Ghezze Francesca_C.I.L.A_frazionamento.dwg	PROGRESSIVO	02	
OGGETTO	Frazionamento di unità residenziale Unità immobiliare sita in via della Marina n. 11 Lido di Ve-loc. Alberoni - 30126 Venezia N.C.E.U. Sez. Ve, Fg. 44, Mapp. 83, Sub 12 - cat. A3 Z.T.O. "B1" novecentesca non di pregio				TITOLO ELABORATO	PROGETTO
				SCALA ELABORATO	1:50	
DISEGNO	A - Pianta piano terzo ultimo B - Sezione A - A C - Stato di fatto - pianta piano terzo				NUMERO ELABORATO	02
				NOME ELABORATO	FG_CILA frazionamento	
				NUMERO EDIZIONE	ED_01	
COMMITTENTE	Sig.ra Ghezze Francesca Via della Marina n. 11 Lido di Ve-loc. Alberoni - 30126 Venezia C.F. GHZFN74H66L736V				DATA REVISIONE N. 1	
				DATA REVISIONE N. 2		
IL PROGETTISTA	Arch. Ruggero Dipaola				Studio arch. Ruggero Dipaola Via San Giovanni d'Acri 12a 30126 Venezia cell. 347.0519611 e-mail: architetto.dipaola@gmail.com C.F. - P.I.V.A. 04621160276	

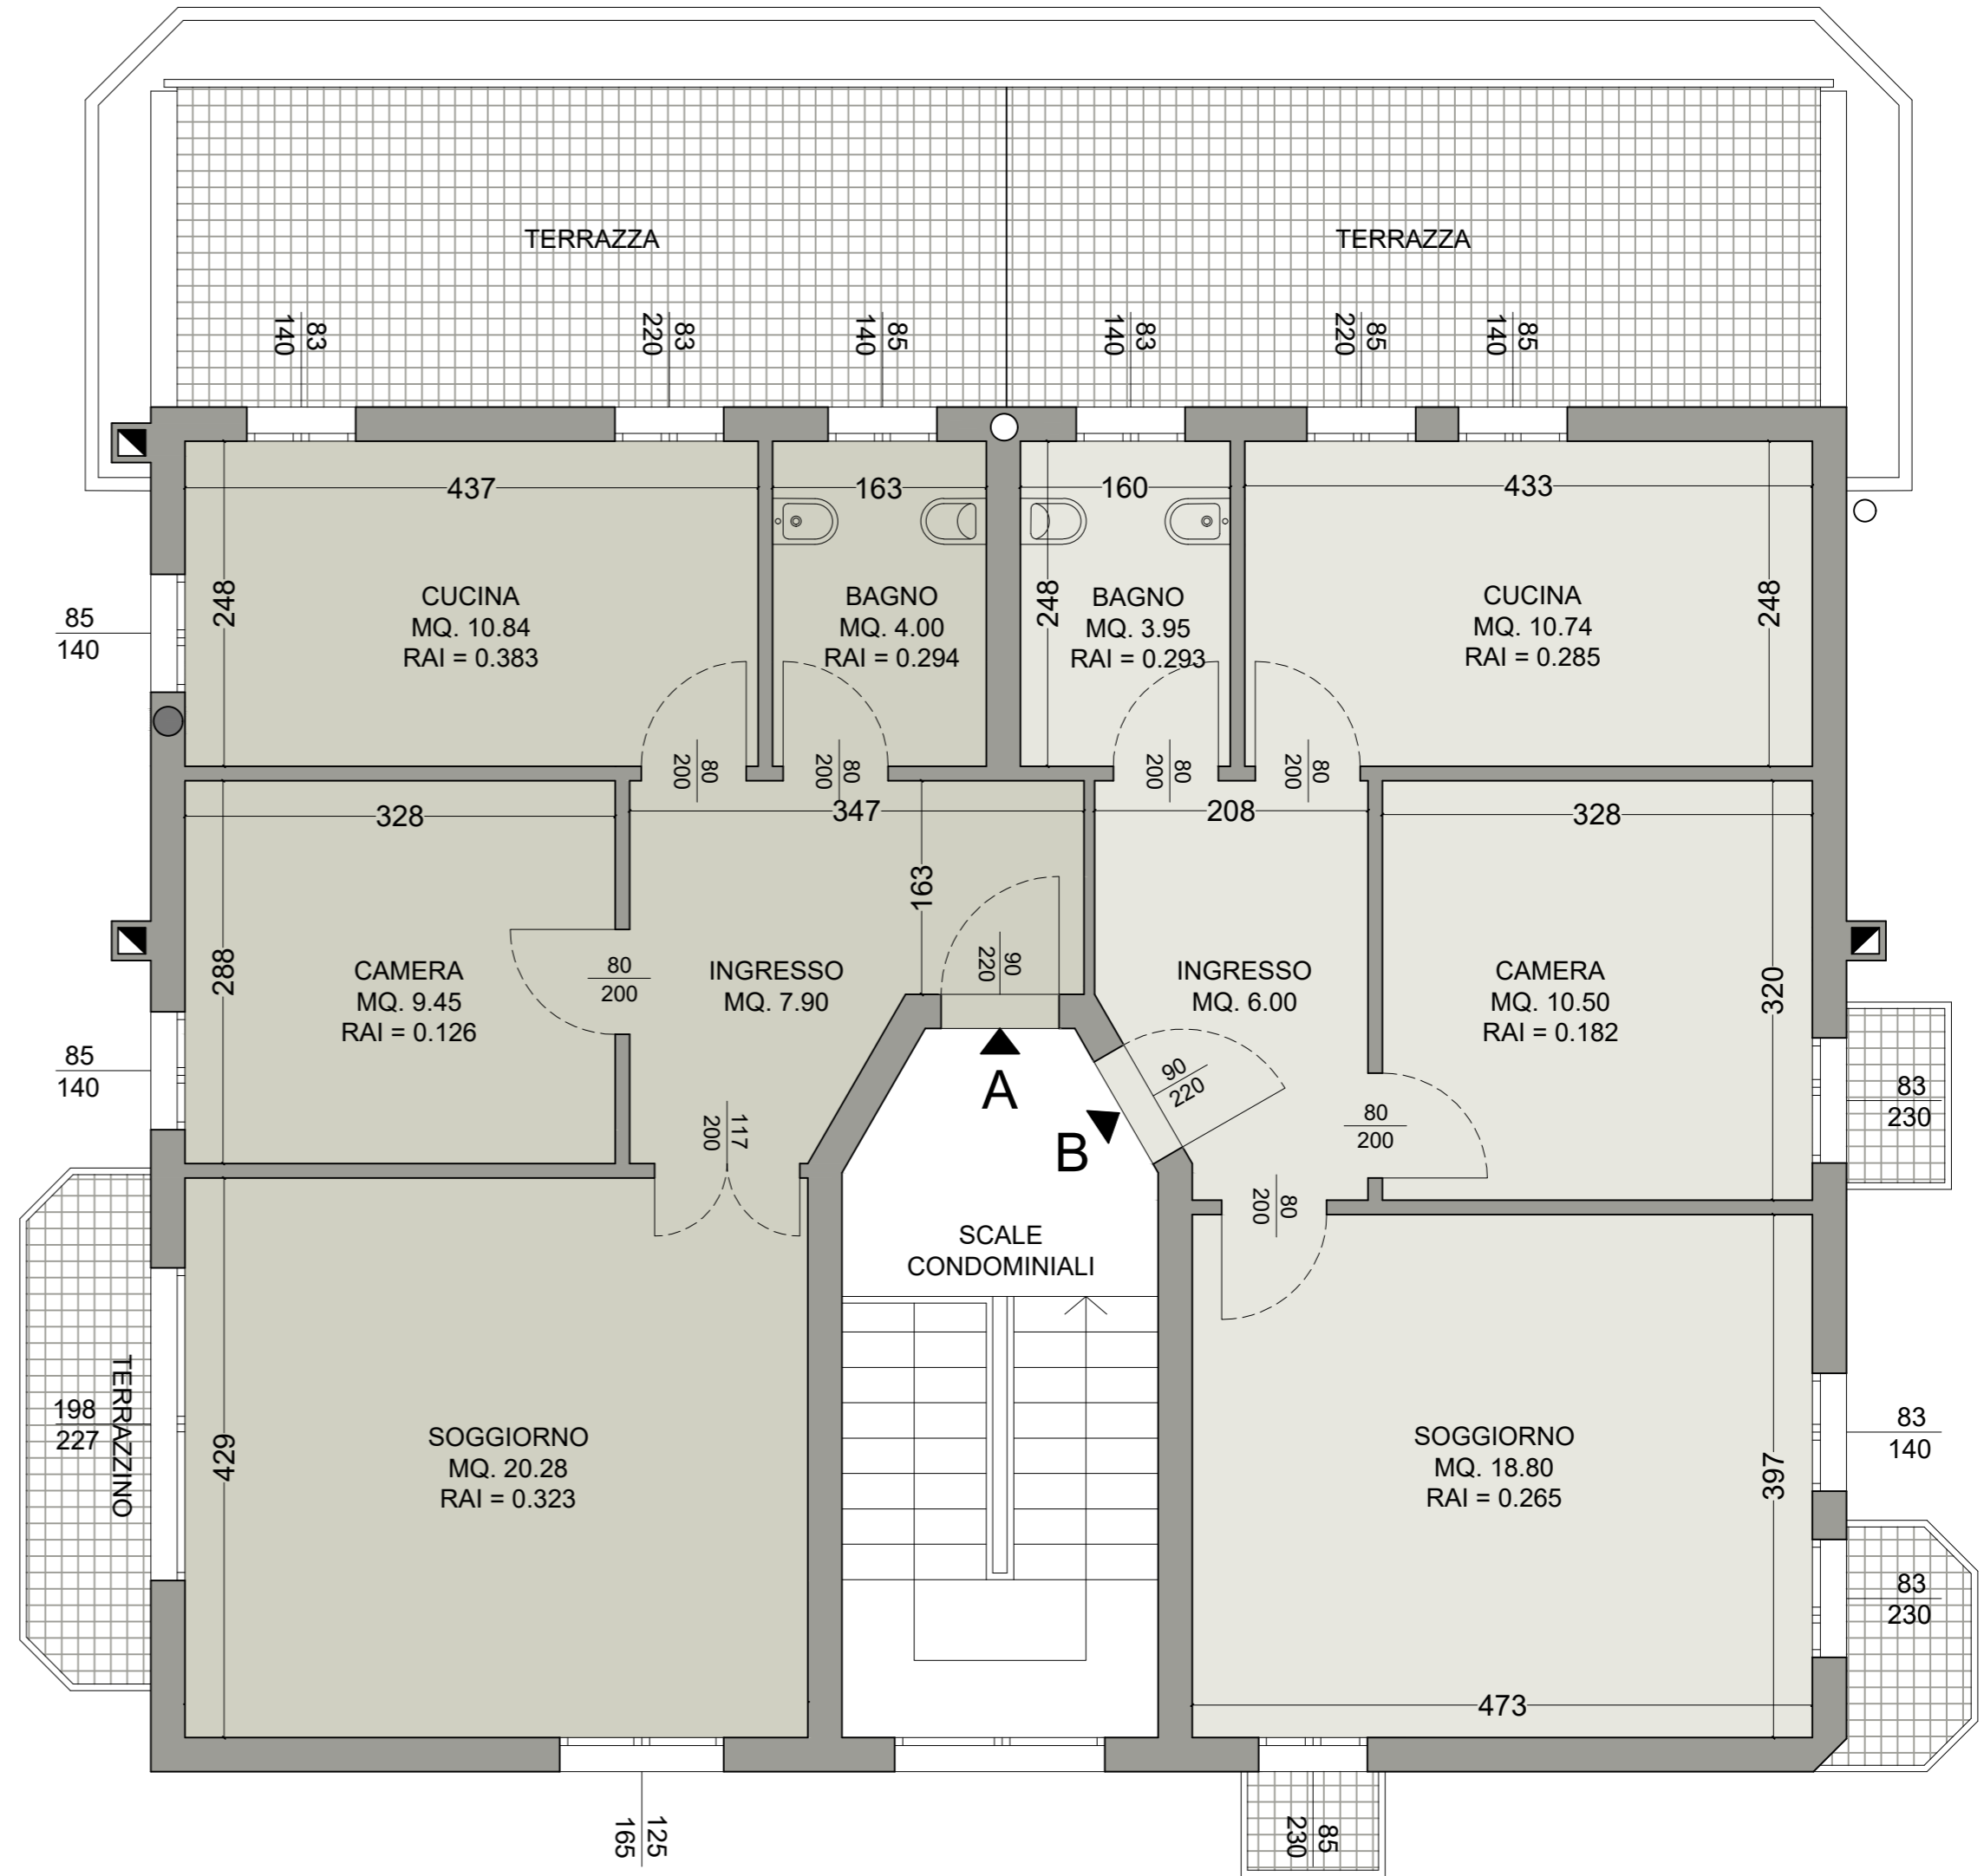

PIANTA PIANO TERZO - PROGETTO