

Agenzia delle Entrate
CATASTO FABBRICATI
Ufficio Provinciale di
Milano

Dichiarazione protocollo n. MI0395116 del 14/09/2017

Planimetria di u.i.u. in Comune di Basiglio

Via Don Silvio Coira

civ. 10

Identificativi Catastali:

Sezione:
Foglio: 5
Particella: 195
Subalterno: 27

Compilata da:
Bafaro Donatello

Iscritto all'albo:
Architetti


Prov. Brindisi

N. 312



Scheda n. 1

Scala 1:200

PIANO SECONDO

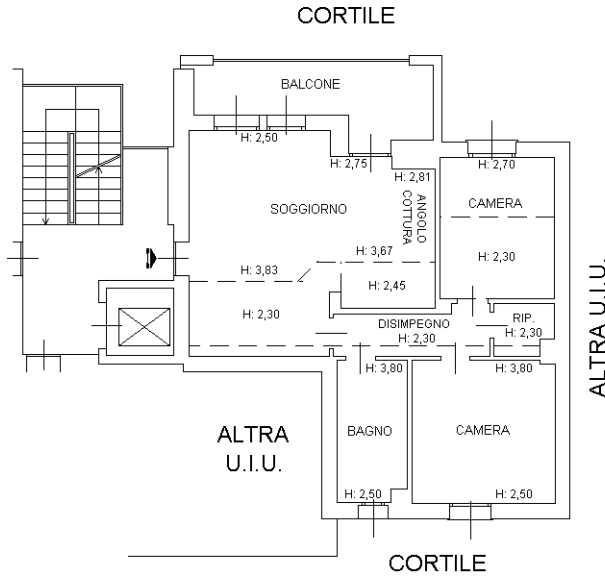

PIANO PRIMO SOTTOSTRADA H: 2,50 m

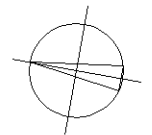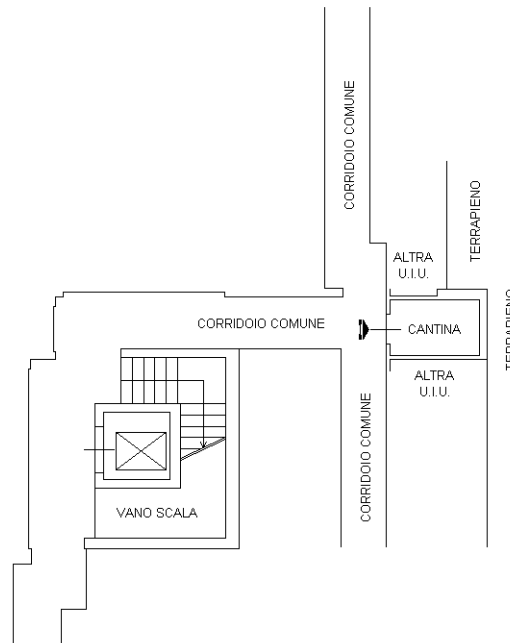

Ultima planimetria in atti