


48.30

12.00



PIANO SEMINTERRATO

13.50
07.72

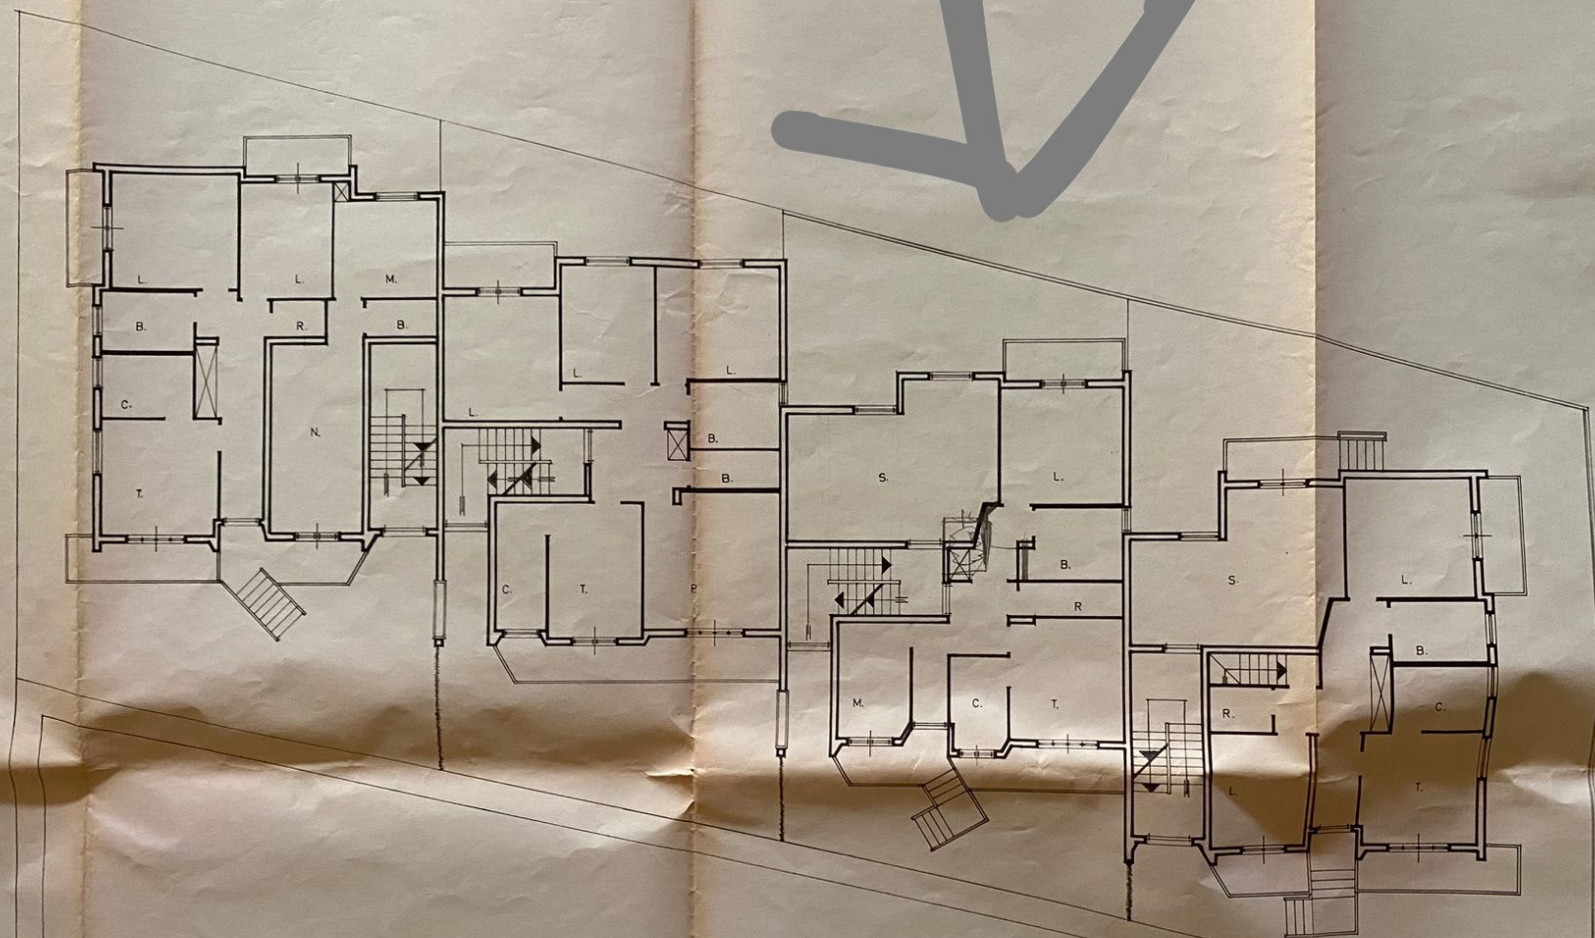

PIANO RIALZATO

STUDIO TECNICO
DRAGONI *Geom. GIOVANNI*
Via Anselmi 46 - GUBBIO
Tel. 02233

PROGETTO

DI

COSTRUZIONE FABBRICA TI A SCHIERA IN GUBBIO LOCALITÀ PADULE.


PROPRIETÀ

Pascolini



Sigg. **GIOMBINI
FERNANDO & T.**




PLANIMETRIA RAPP. 1:2000
FOGLIO N° 263

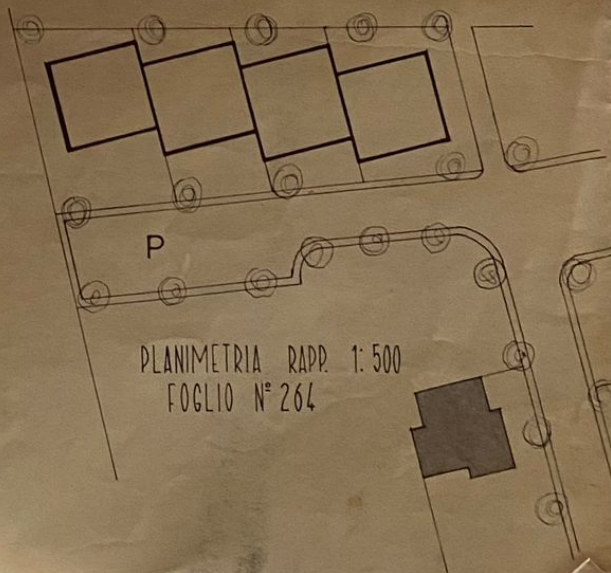

PLANIMETRIA RAPP. 1:500
FOGLIO N° 264

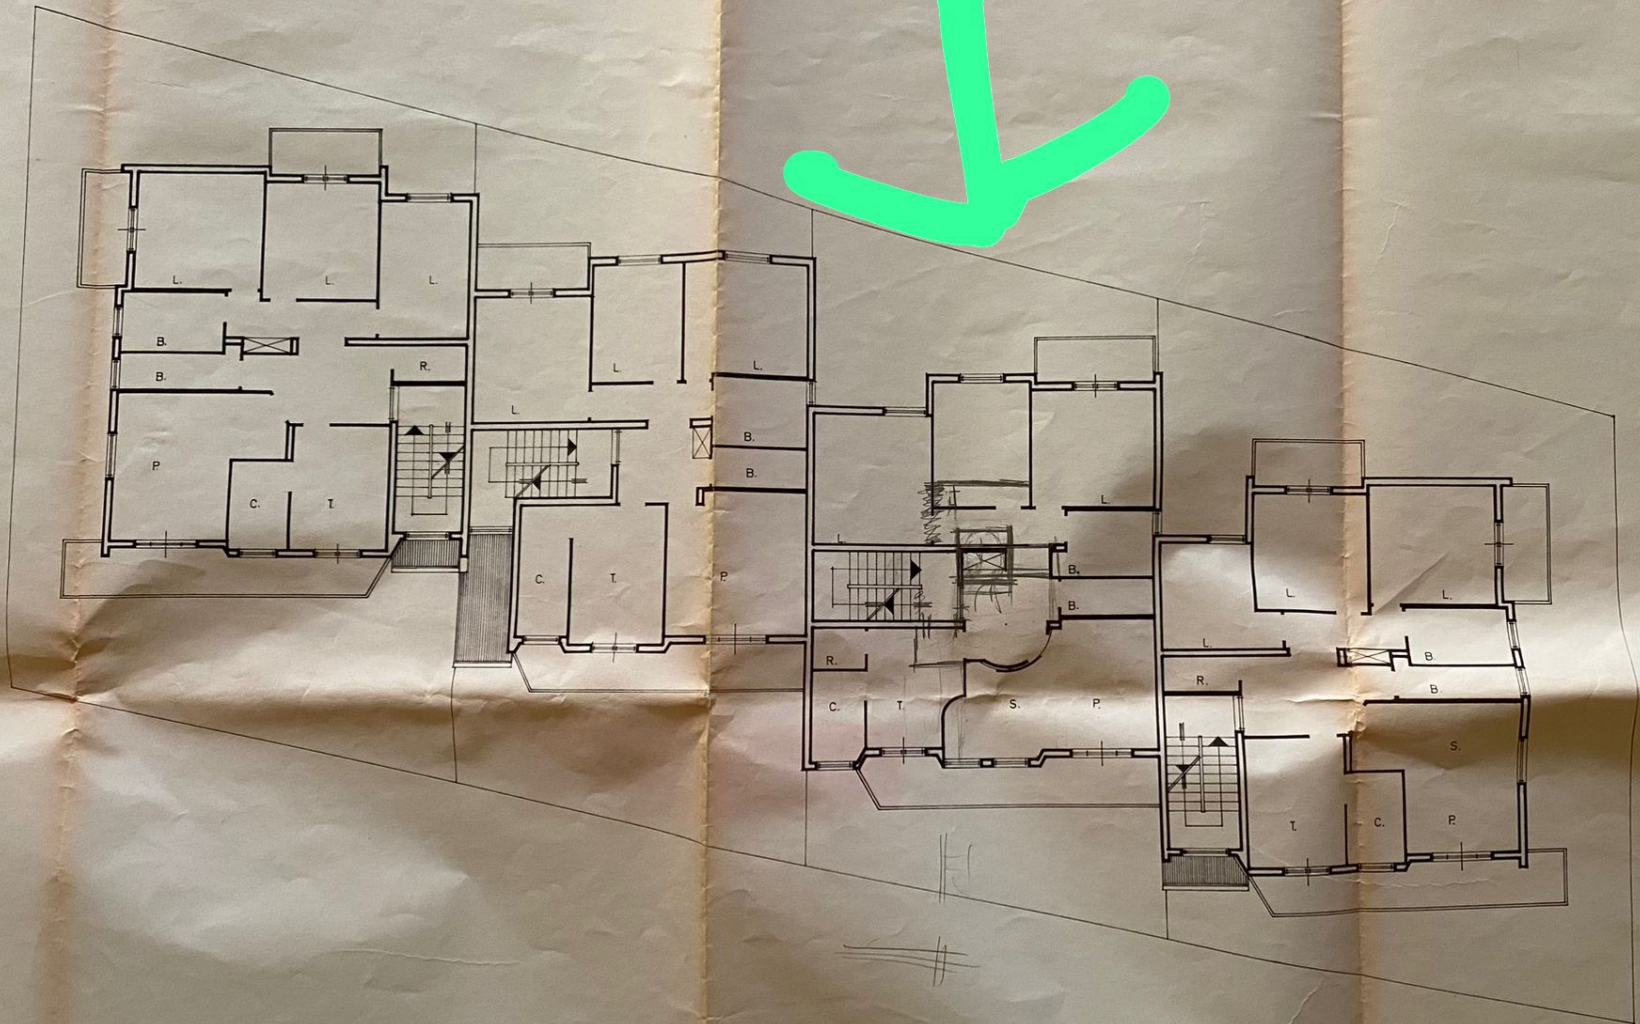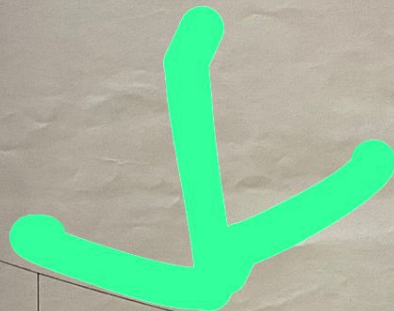

PIANO PRIMO

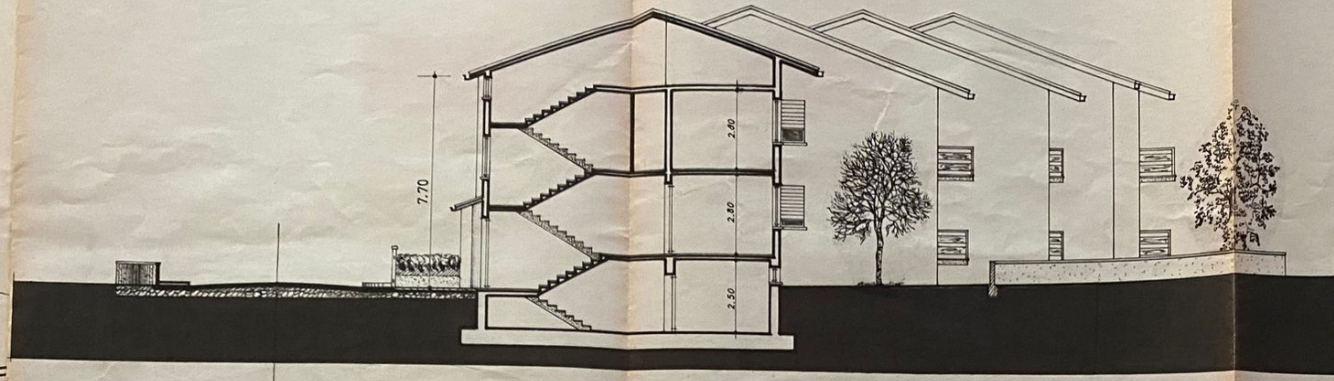

SEZIONE A-B




LATERIZIO IN VISTA


LATERIZIO IN VISTA



PROSPETTO SUD-OVEST

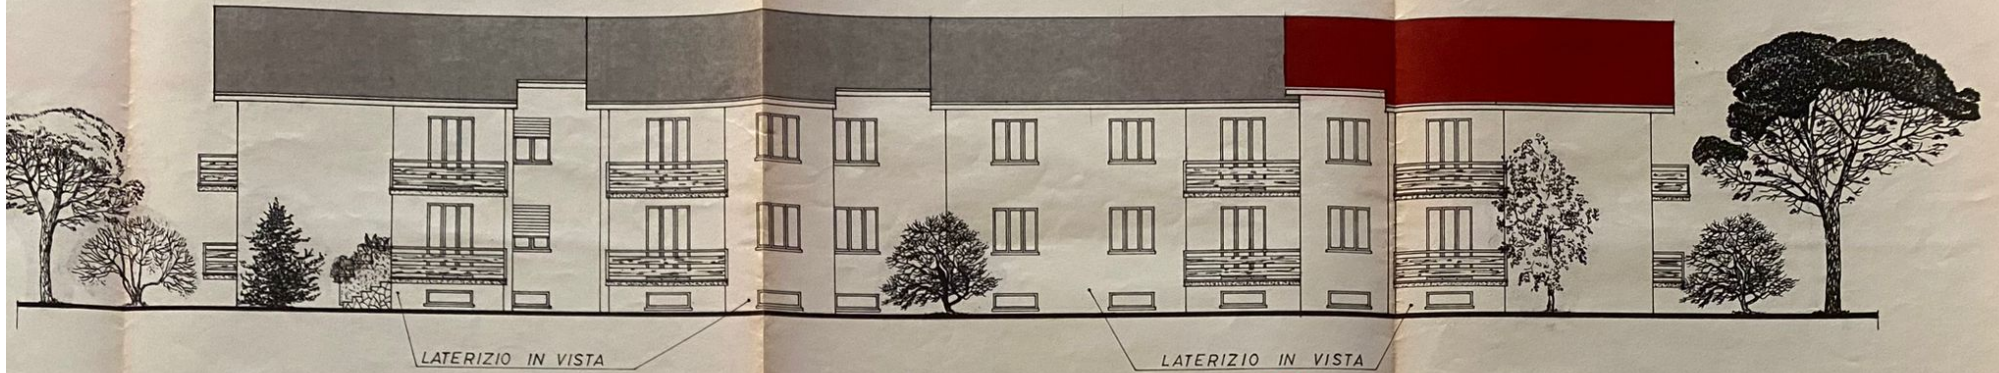

PROSPETTO SUD-EST

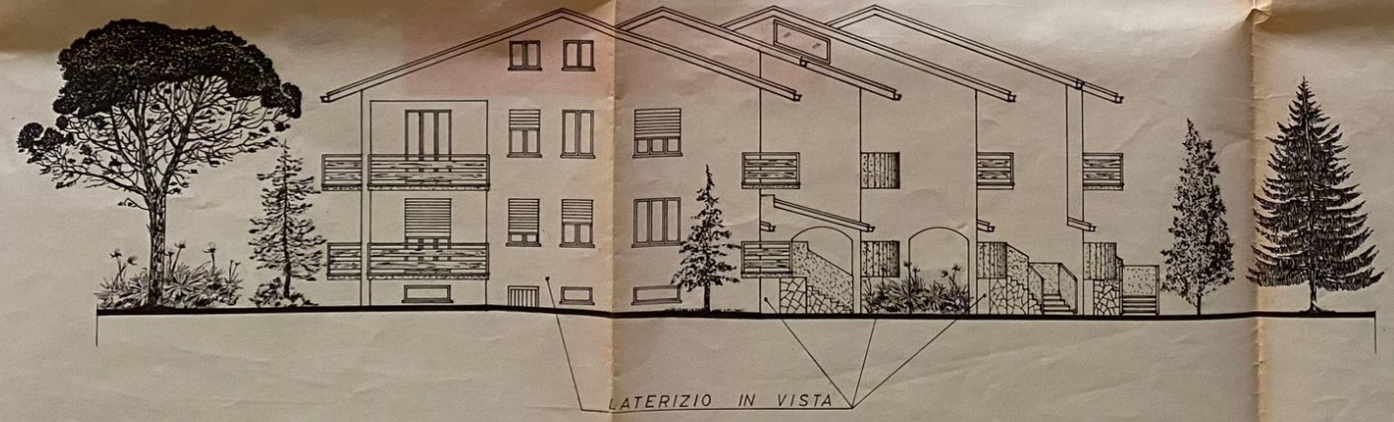

PROSPETTO NORD-OVEST