



| | | | |
|--|--|--|--|
| ELABORATO PLANIMETRICO | | Agenzia del Territorio CATASTO FABBRICATI Ufficio Provinciale di Roma | |
| Compilato da: Paialunga Adriano Iscritto all'albo: Geometri Prov. Roma N. 5940 | | | |
| Comune di Roma Sezione: Foglio: 1035 Particella: 1147 | | | |
| | | Protocollo n. RM1685704 del 26/11/2009 Tipo Mappale n. 4469 del 19/10/2009 | |
| Dimostrazione grafica dei subalterni | | Scala 1 : 1000 | |

ELABORATO PLANIMETRICO


PIANO TERRA

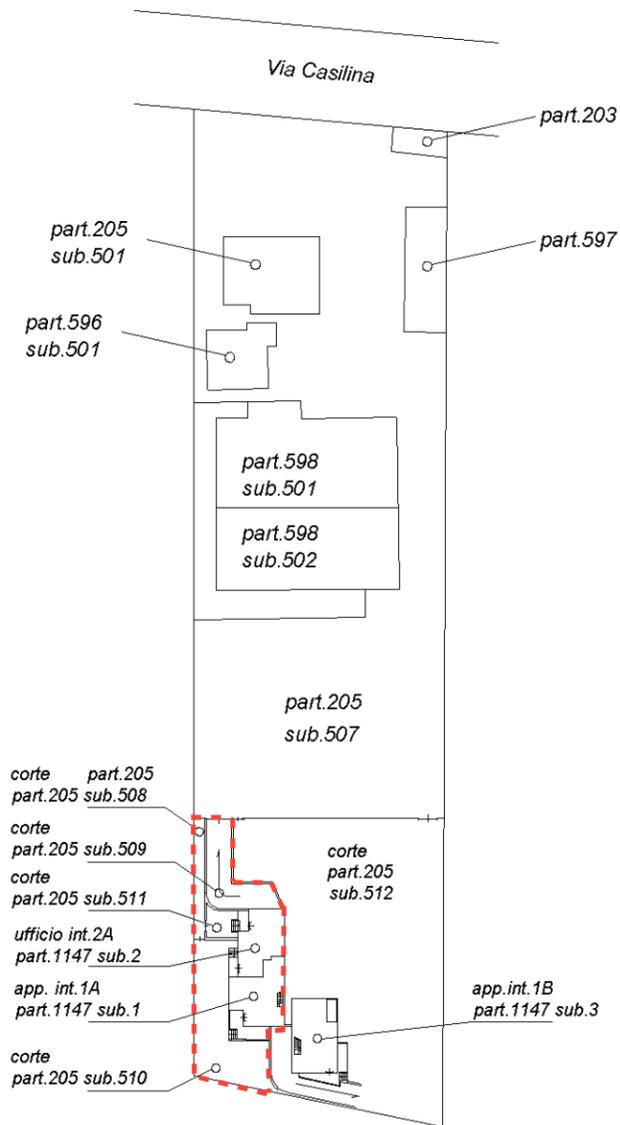

PIANO PRIMO

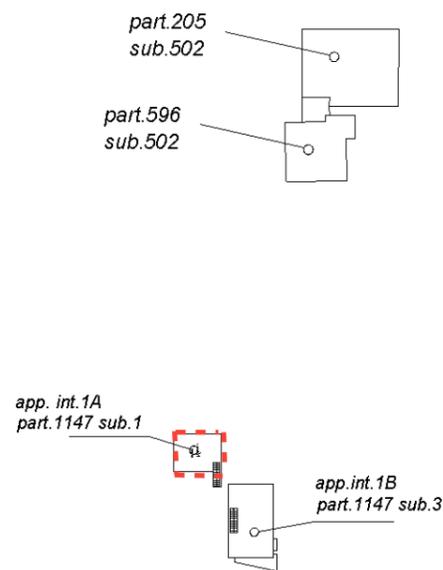

PIANO SEMINTERRATO

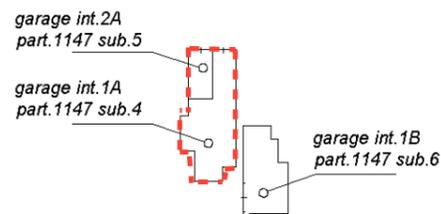

**Agenzia del Territorio
CATASTO FABBRICATI
Ufficio Provinciale di
Roma**

Dichiarazione protocollo n. RM1685704del 26/11/2009

Planimetria di u.i.u. in Comune di Roma

Via Casilina

civ. 1942

Identificativi Catastali:

Sezione:

Foglio: 1035

Particella: 1147

Subalterno: 1

Compilata da:

Paialunga Adriano

Iscritto all'albo:

Geometri

Prov. Roma

N. 5940


Scheda n. 1

Scala 1:200


**PLANIMETRIA ABITAZIONE
INTERNO 1A**

**PIANO TERRA
H= 2.80mt**


distacco verso Via Casilina

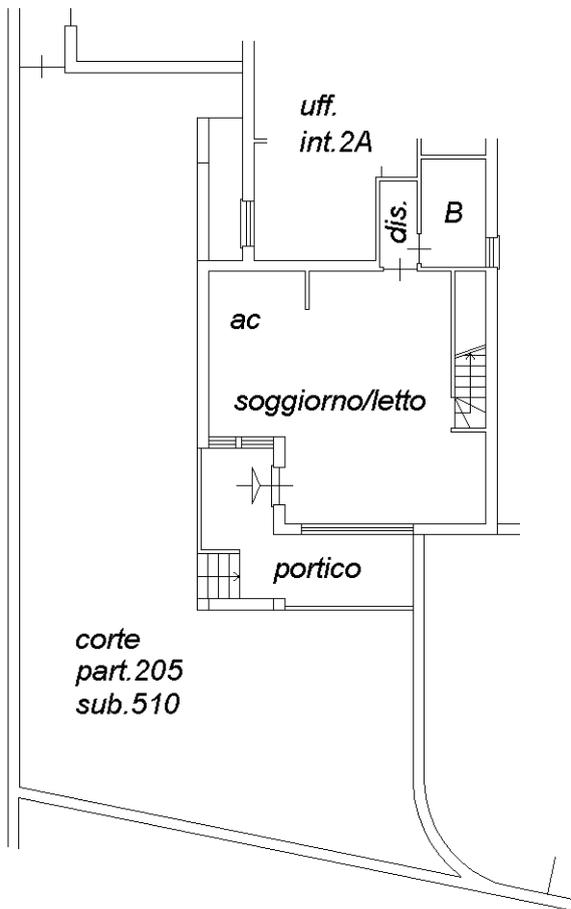

**PIANO PRIMO
Hm= 1.60mt**

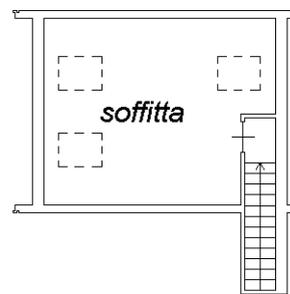

N.

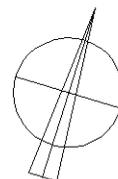

Ultima planimetria in atti

**Agenzia del Territorio
CATASTO FABBRICATI
Ufficio Provinciale di
Roma**

Dichiarazione protocollo n. RM1685704del 26/11/2009

Planimetria di u.i.u. in Comune di Roma

Via Casilina

civ. 1942

Identificativi Catastali:

Sezione:
Foglio: **1035**
Particella: **1147**
Subalterno: **2**

Compilata da:
Paialunga Adriano

Iscritto all'albo:
Geometri


Prov. Roma

N. **5940**


Scheda n. **1** Scala **1:200**

*PLANIMETRIA UFFICIO
INTERNO 2A
PIANO TERRA
H= 2.80mt*

distacco verso Via Casilina

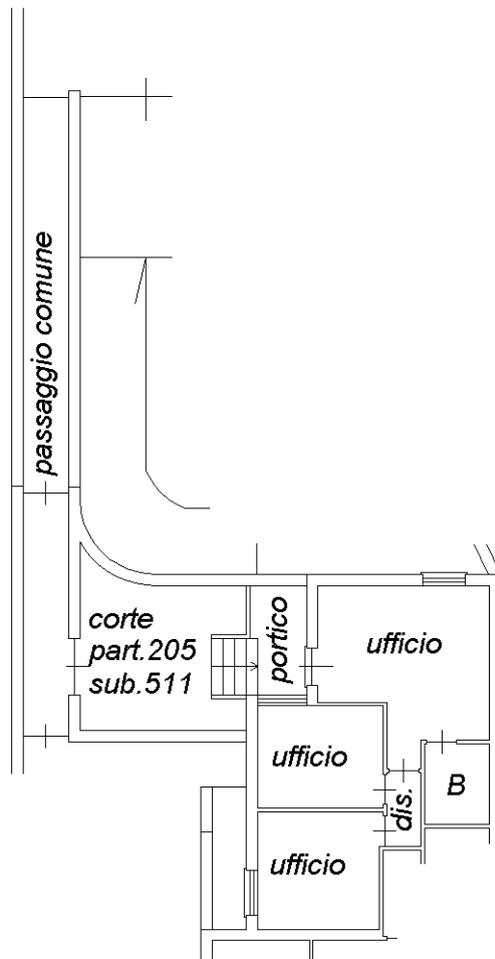

*app.
int. 1A*

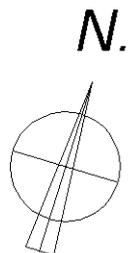

Ultima planimetria in atti


**Agenzia del Territorio
CATASTO FABBRICATI**
Ufficio provinciale di
Roma

Dichiarazione protocollo n. RM1685704 del 26/11/2009
Planimetria di u.i.u. in Comune di **Roma**
Via Casilina
civ. **1942**


Identificativi Catastali:
Sezione: **1035**
Foglio: **1147**
Particella: **3**
Subalterno: **3**
Compilata da:
Falalunga Adriano
Iscritto all'albo:
Geometri
Prov. **Roma** N. **5940**

Scheda I - Scala 1: 200

**PLANIMETRIA ABITAZIONE
INTERNO 1B**

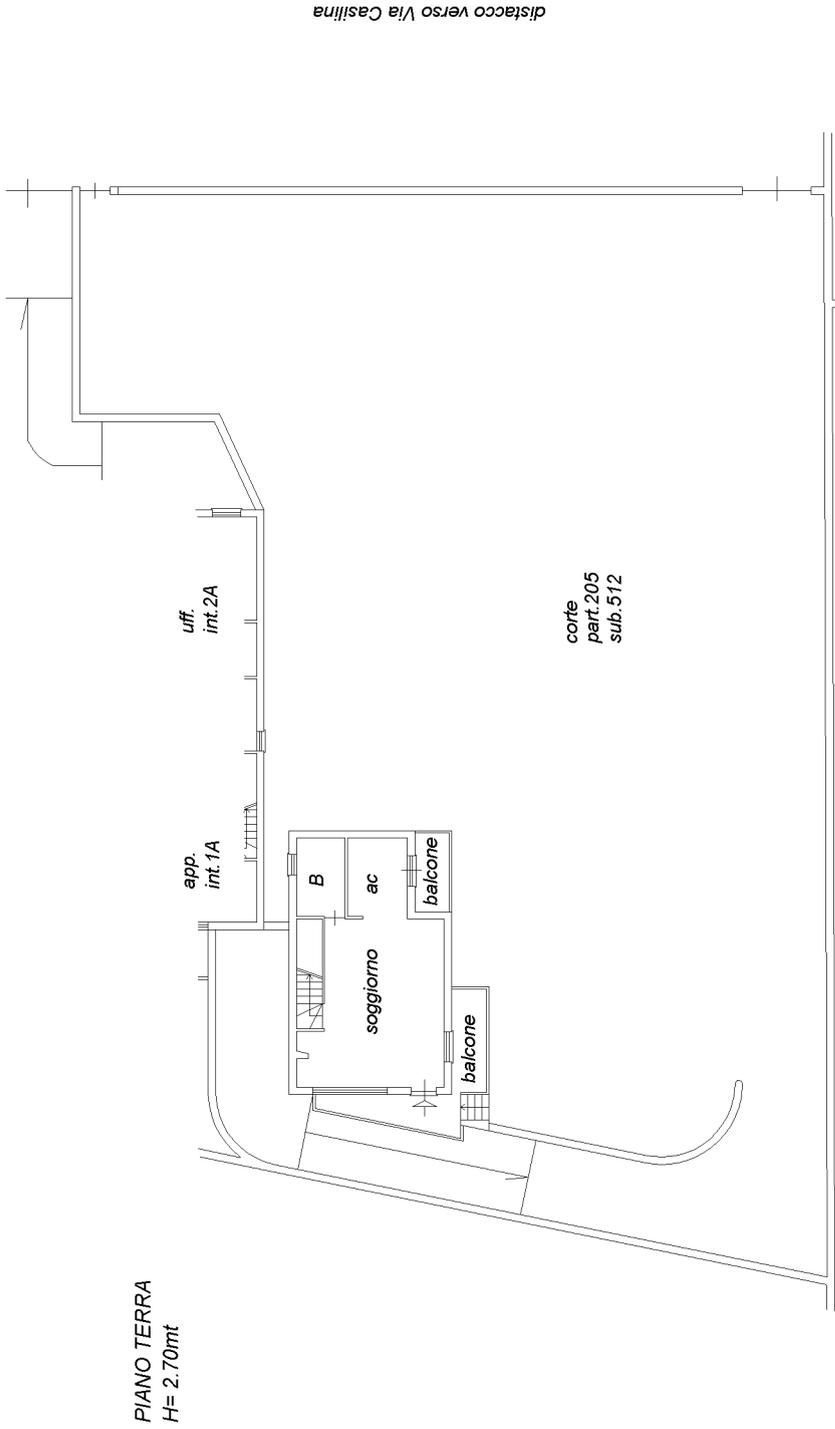

PIANO PRIMO
H= 2.70mt

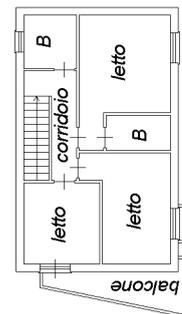

**Agenzia del Territorio
CATASTO FABBRICATI
Ufficio Provinciale di
Roma**

Dichiarazione protocollo n. RM1685704del 26/11/2009

Planimetria di u.i.u. in Comune di Roma

Via Casilina

civ. 1942

Identificativi Catastali:

Sezione:
Foglio: 1035
Particella: 1147
Subalterno: 4

Compilata da:
Paialunga Adriano
Iscritto all'albo:
Geometri

Prov. Roma



N. 5940

Scheda n. 1

Scala 1:200

*PLANIMETRIA LOCALE GARAGE
INTERNO 1A
PIANO SEMINTERRATO
H= 2.60mt*

distacco verso Via Casilina

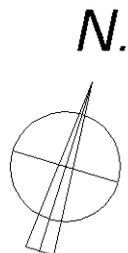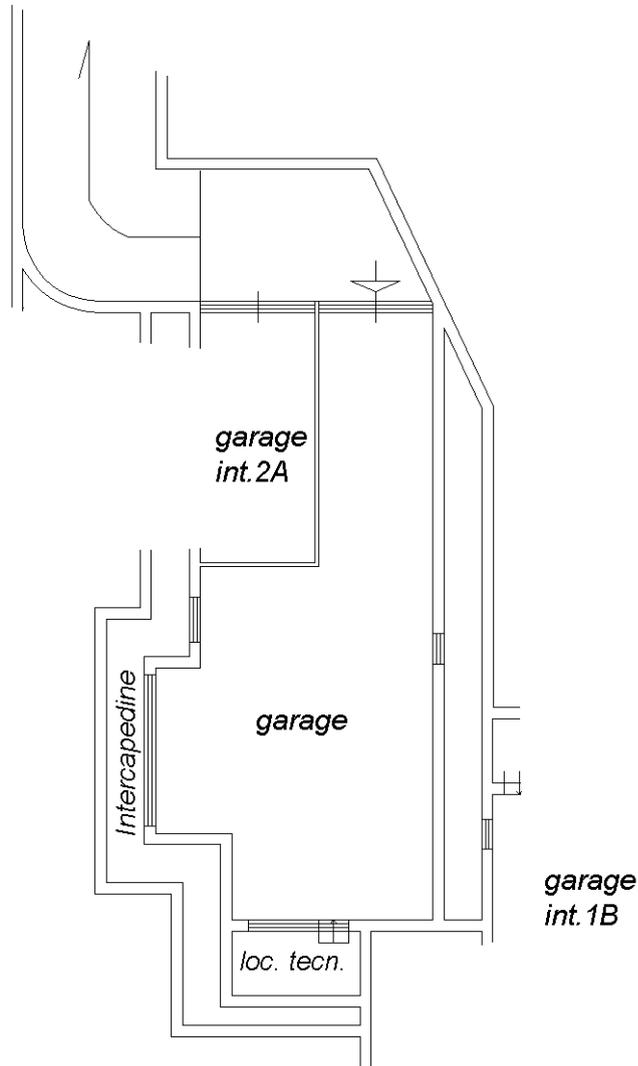

Ultima planimetria in atti

**Agenzia del Territorio
CATASTO FABBRICATI
Ufficio Provinciale di
Roma**

Dichiarazione protocollo n. RM1685704 del 26/11/2009

Planimetria di u.i.u. in Comune di Roma

Via Casilina

civ. 1942

Identificativi Catastali:

Sezione:

Foglio: 1035

Particella: 1147

Subalterno: 5

Compilata da:

Paialunga Adriano

Iscritto all'albo:

Geometri

Prov. Roma


N. 5940

Scheda n. 1


Scala 1:200

*PLANIMETRIA LOCALE GARAGE
INTERNO 2A
PIANO SEMINTERRATO
H= 2.60mt*

distacco verso Via Casilina

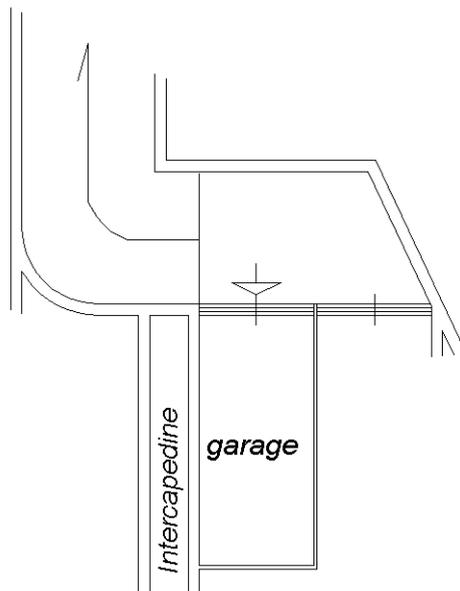

*garage
int. 1A*

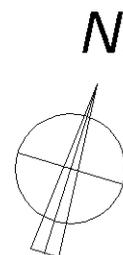

Ultima planimetria in atti

**Agenzia del Territorio
CATASTO FABBRICATI
Ufficio Provinciale di
Roma**

Dichiarazione protocollo n. RM1685704 del 26/11/2009

Planimetria di u.i.u. in Comune di Roma

Via Casilina

civ. 1942

Identificativi Catastali:

Sezione:

Foglio: 1035

Particella: 1147

Subalterno: 6

Compilata da:

Paialunga Adriano

Iscritto all'albo:

Geometri

Prov. Roma



N. 5940

Scheda n. 1

Scala 1:200

*PLANIMETRIA LOCALE GARAGE
INTERNO 1B
PIANO SEMINTERRATO
H= 2.40mt*

distacco verso Via Casilina

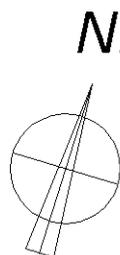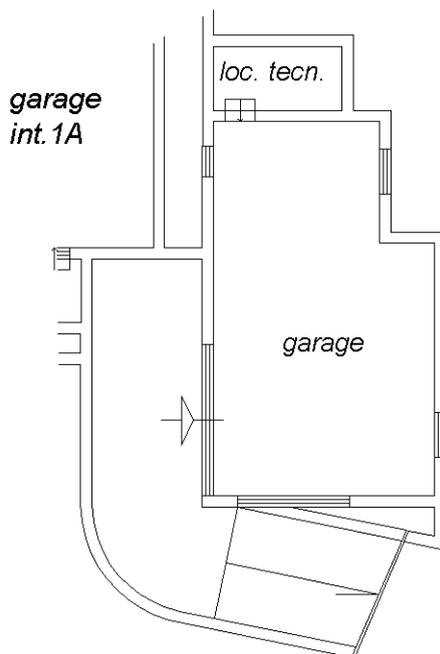

Ultima planimetria in atti