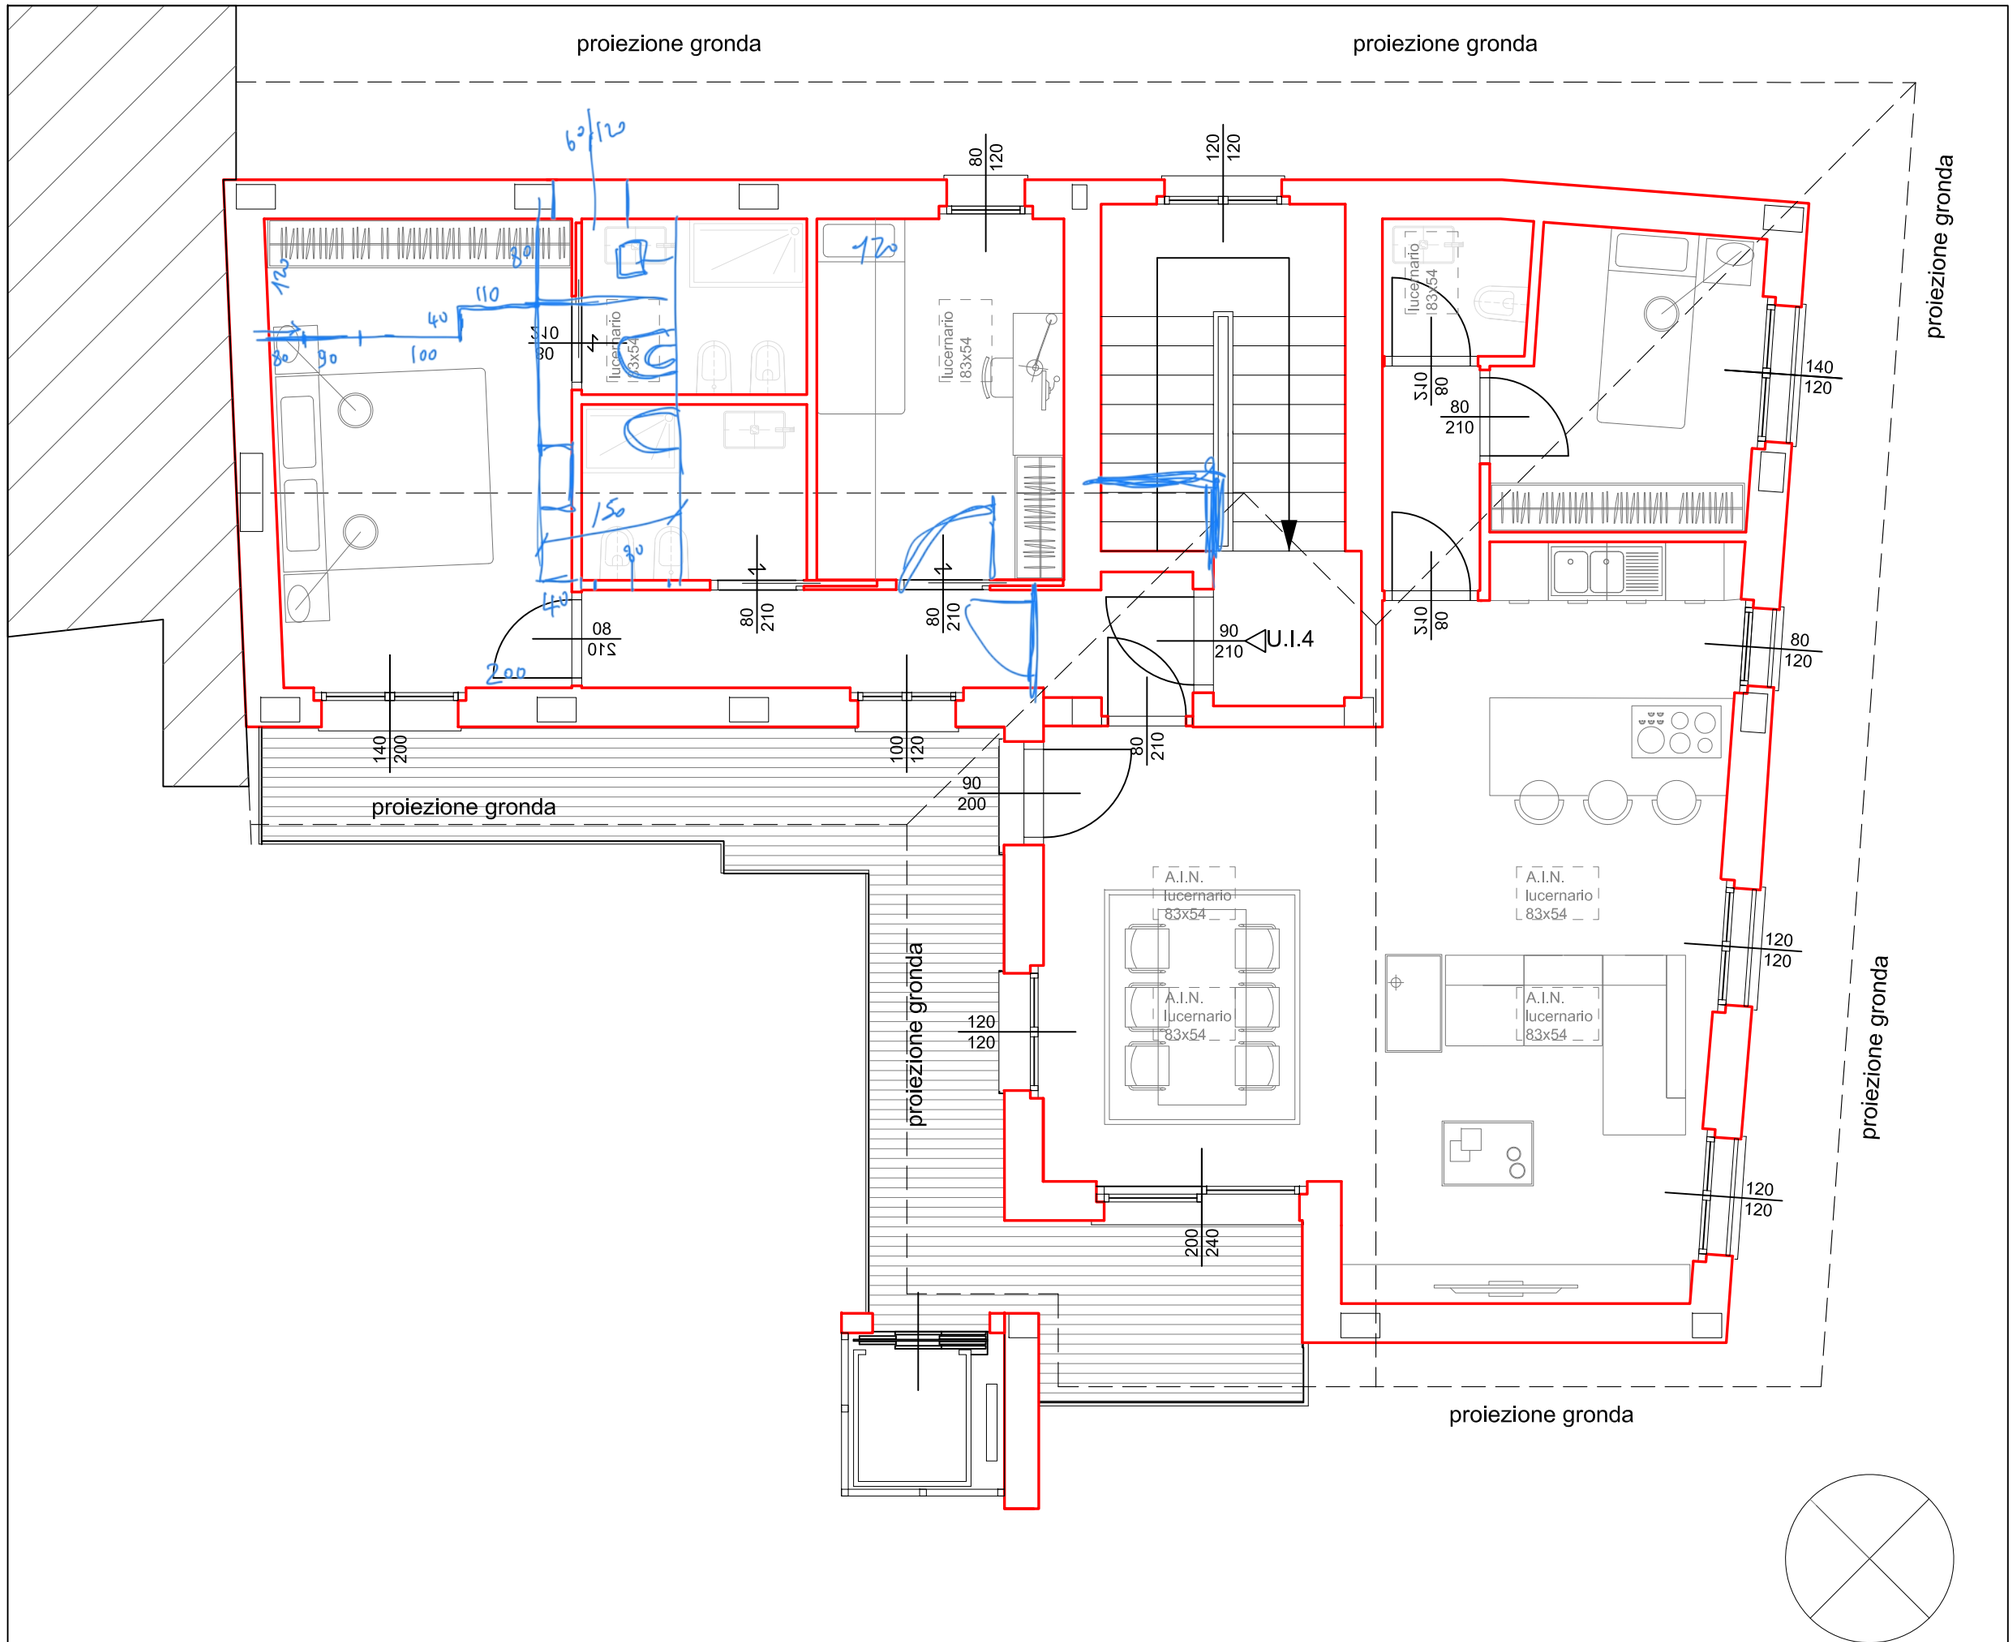

STATO DI PROGETTO_Pianta piano secondo_ Edificio 1- scala 1:100