

MODULARIO
F. - CA. S. T. - 515



MINISTERO DELLE FINANZE
DIREZIONE GENERALE DEL CATASTO E DEI SERVIZI TECNICI ERARIALI

Lire
20

NUOVO CATASTO EDILIZIO URBANO


(R. DECRETO-LEGGE 13 APRILE 1950, N. 659)

Planimetria dell'immobile situato nel Comune di **MILANO** Via **F. Testi 69-71** - Via **Vidali 1-3**

Ditta **Coop. ED. MILANO S.T.I.**

Allegata alla dichiarazione presentata all'Ufficio Tecnico Erariale di **MILANO**

schede **0/0952389**

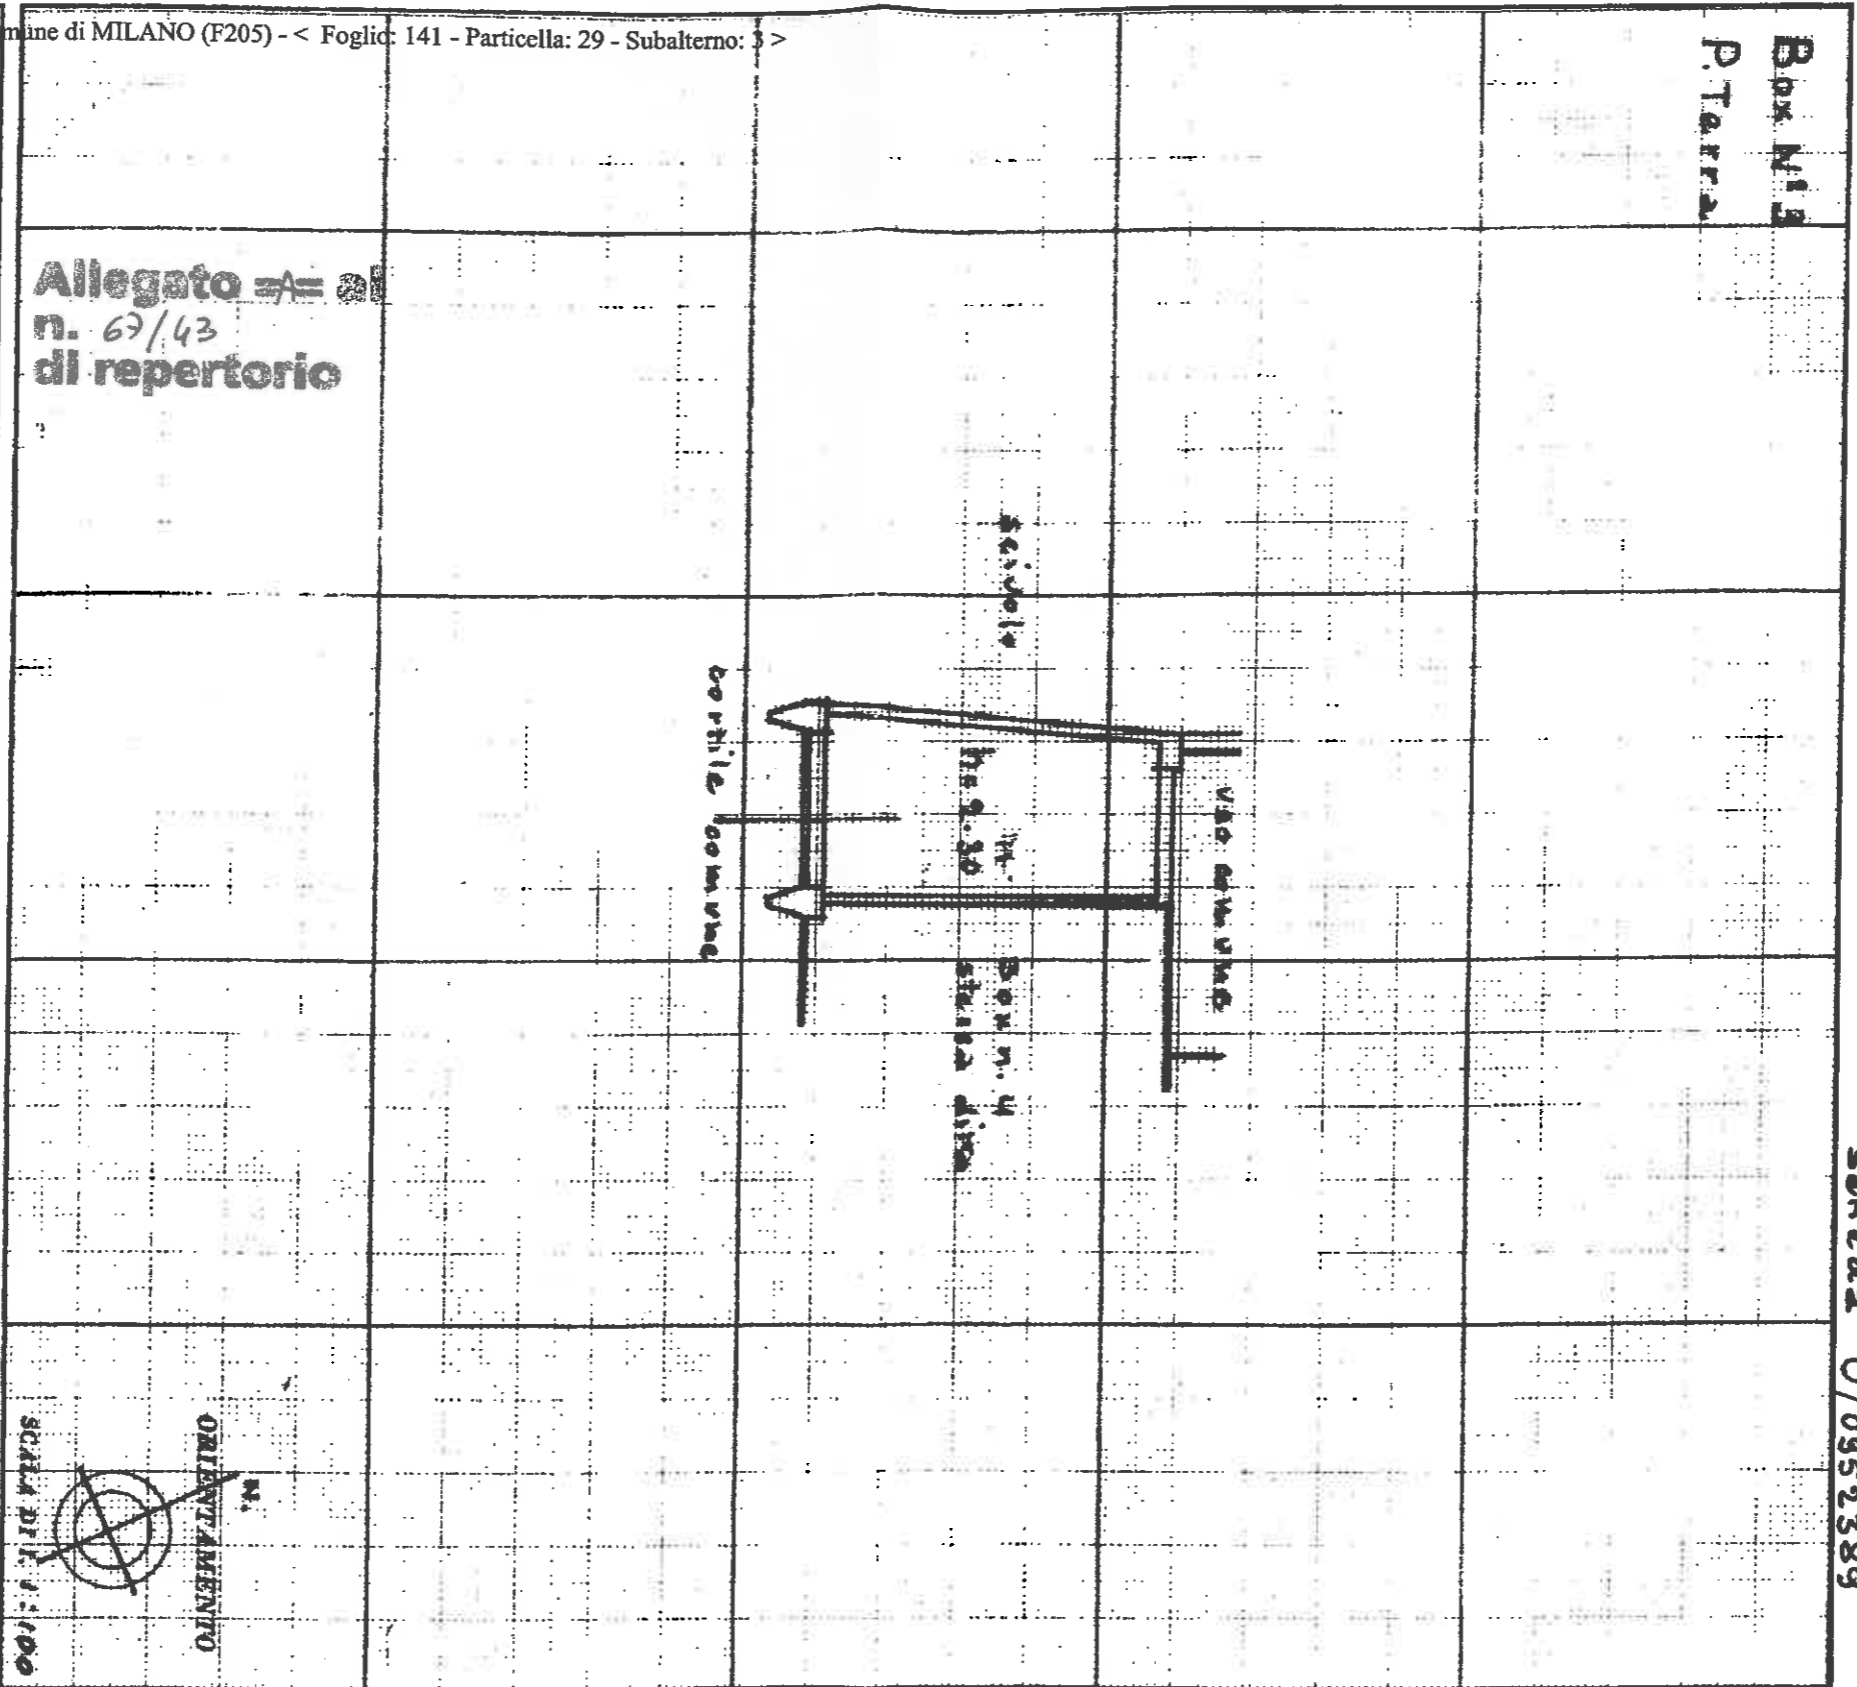

SPAZIO RISERVATO PER LE ANNOTAZIONI D'UFFICIO

DATA **13 MAG 1969**
FOT. No




Compiata dal **GEOM. ANTONIO PIROLI**
(Titolo, nome e cognome del tecnico)
Iscritto all'Albo dei Geom. **4695**
della Provincia di **MILANO**
DATA **13 MAG 1969**
Firma: *[Signature]*

[Handwritten signatures: Bonenna Giuseppe, Bonenna Riccardo, Bonenna Francesco]

[Handwritten signatures: Incis Bonenna, Bonenna Savino, ALDUINO BONATTI, Domenico Bonenna]

[Handwritten signatures: Francesco Maria Luisa Bottari, Michele Saffronchi]

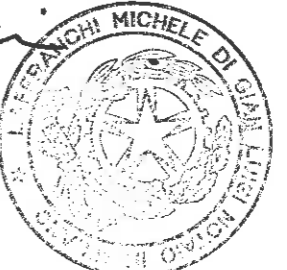

10 metri